


00 Begane grond  
schaal 1:50



01 Eerste verdieping  
schaal 1:50

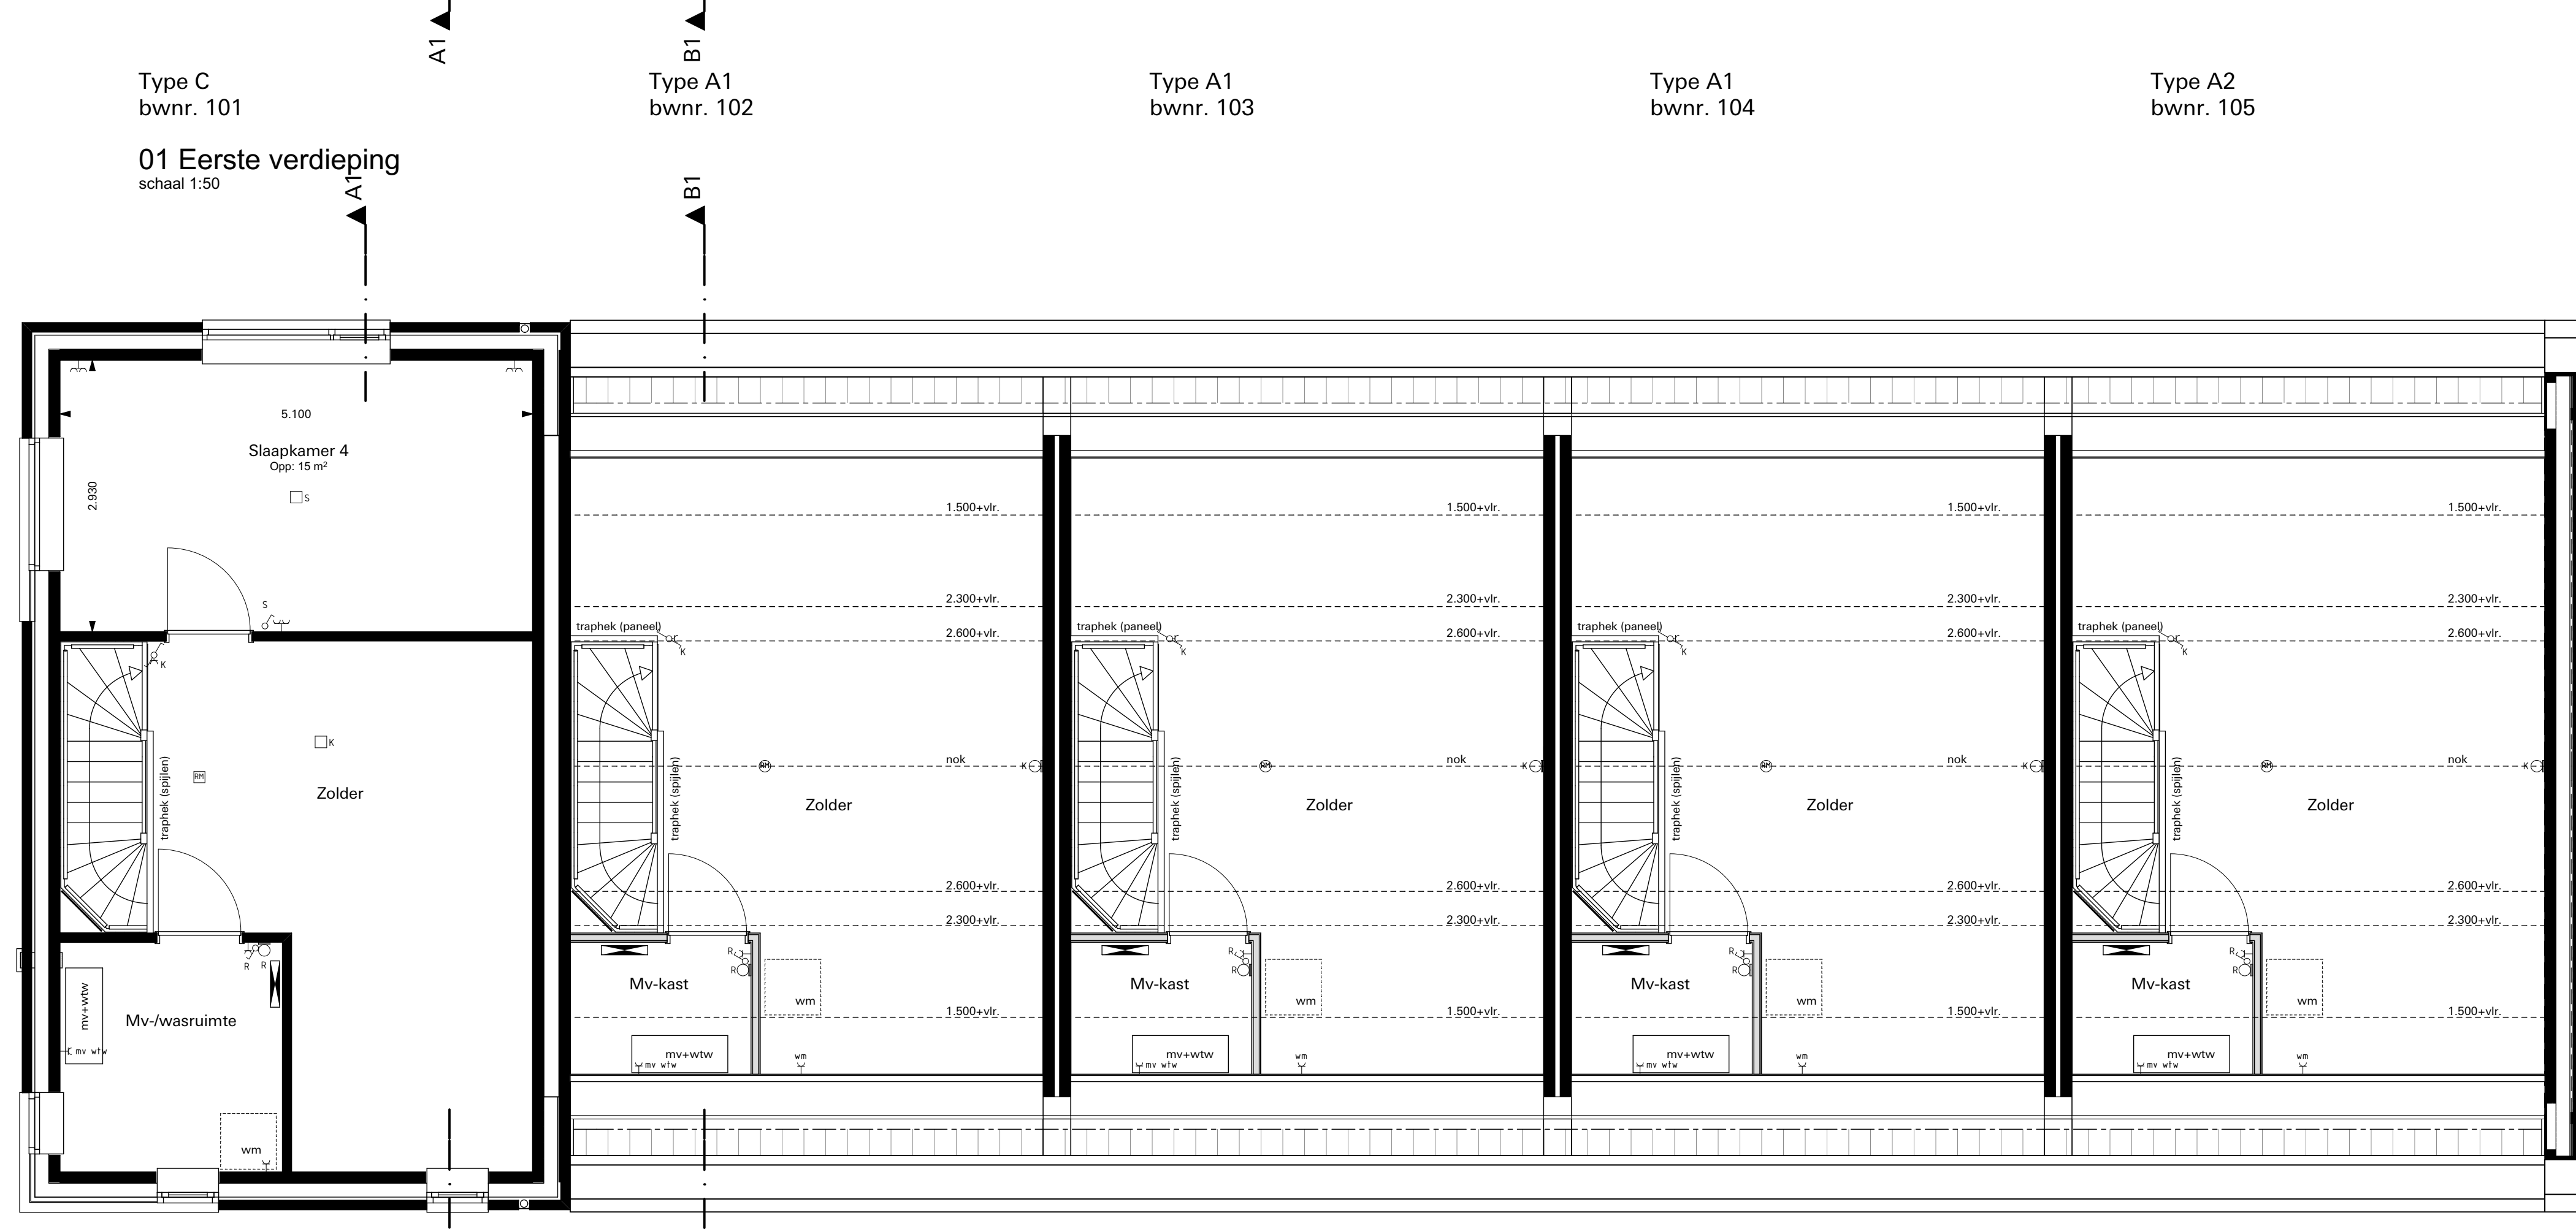


02 Tweede verdieping  
schaal 1:50

03 Dak (Roof) architectural plan showing the roof structure and layout for the five units.


03 Dak  
schaal 1:50




Voorgevel Blok 1  
schaal 1:100

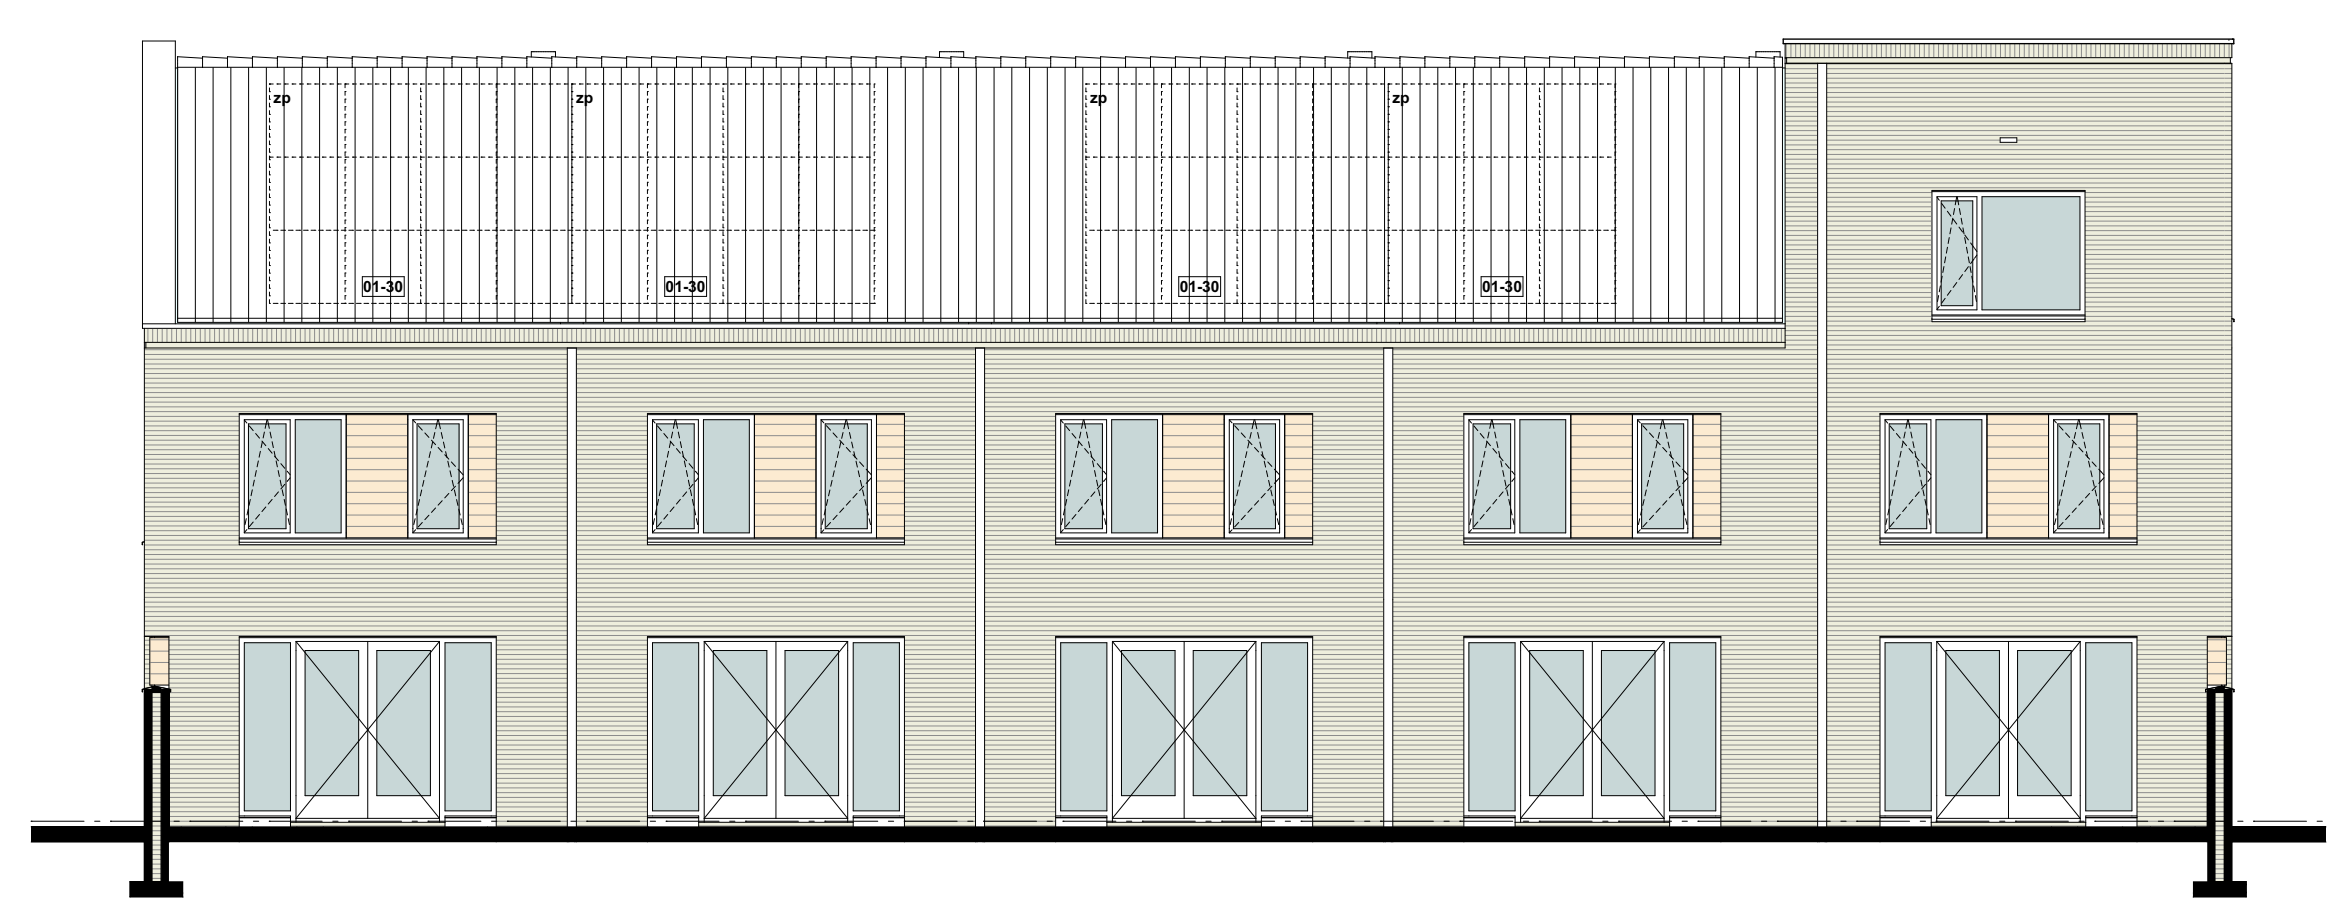


Achtergevel Blok 1  
schaal 1:100

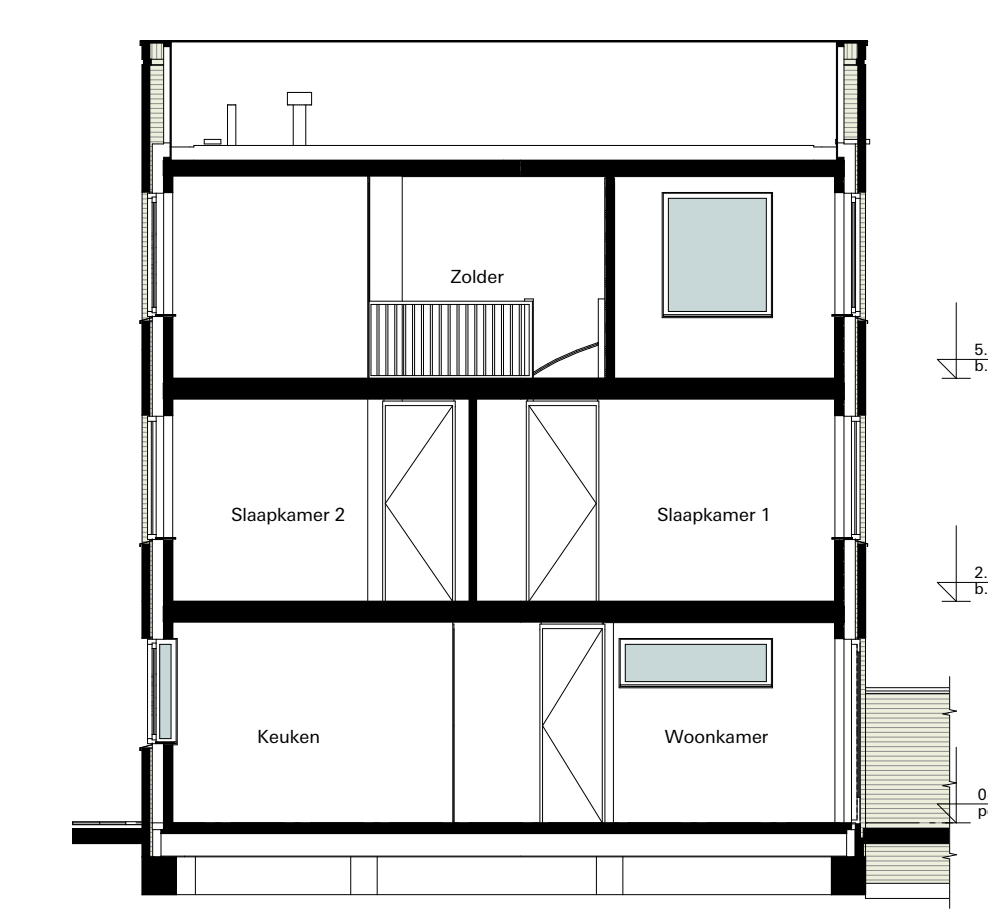


Doorsnede A1-A1  
schaal 1:100

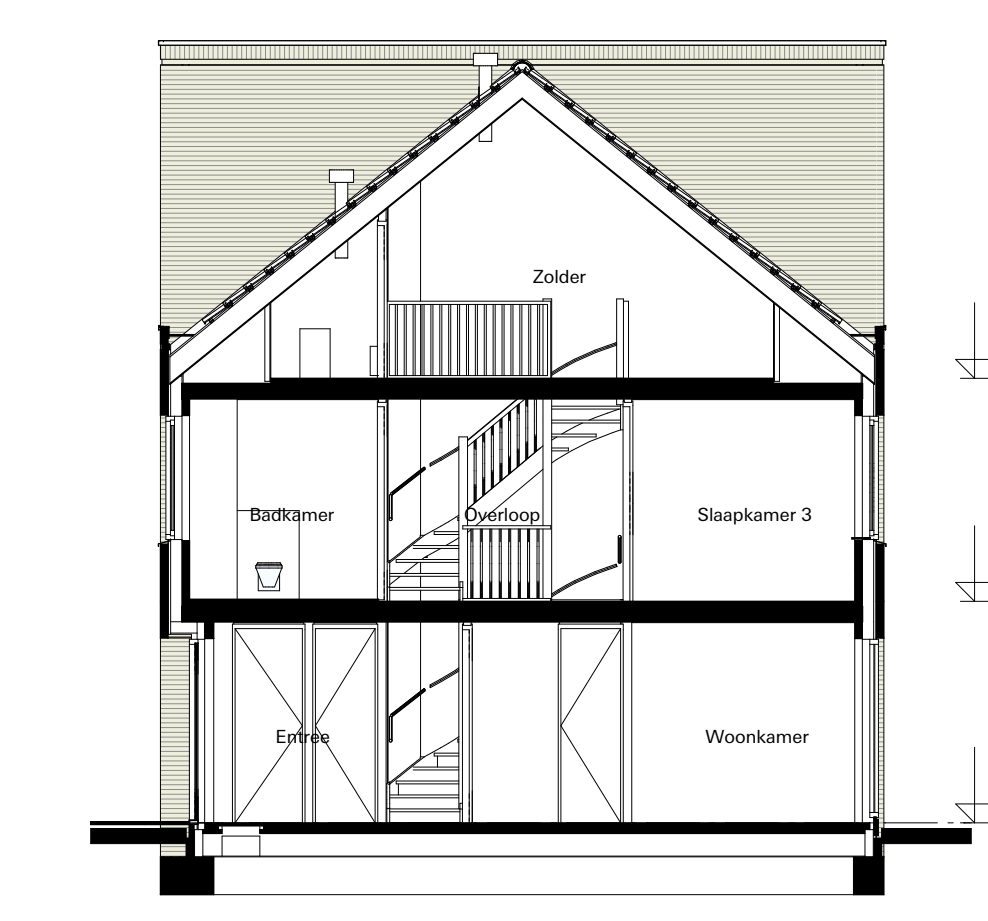

Doorsnede B1-B1  
schaal 1:100

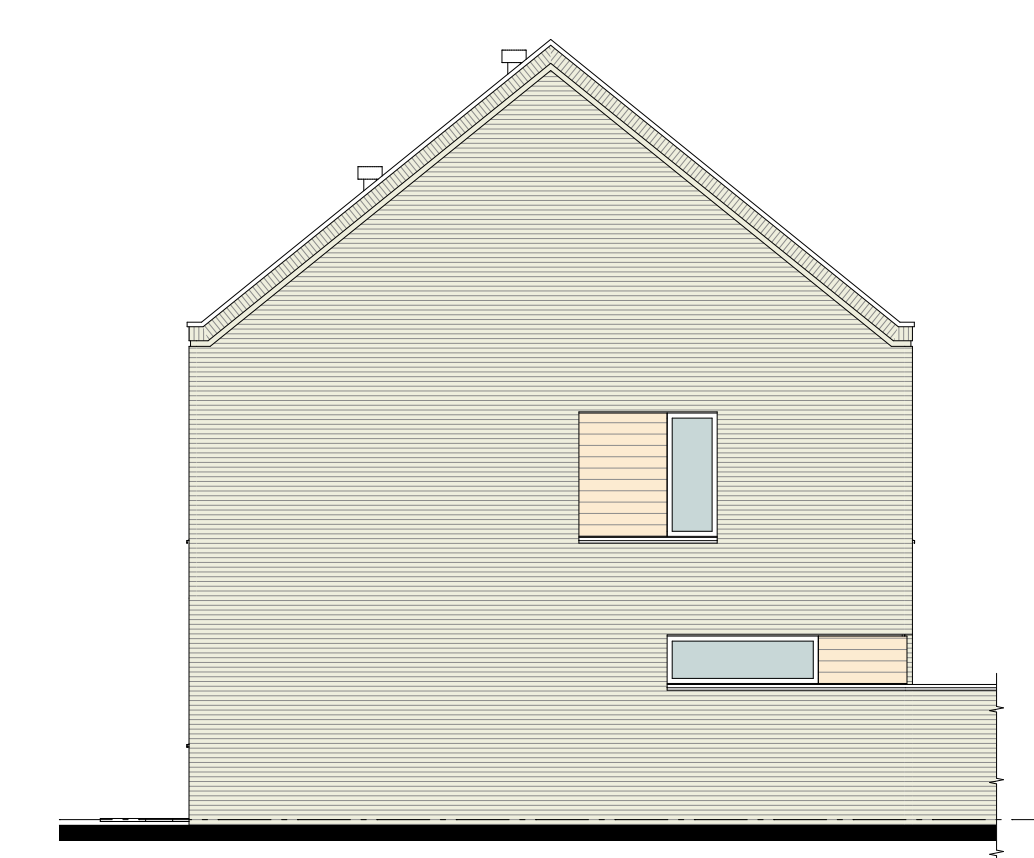

Rechter zijgevel Blok 1  
schaal 1:100

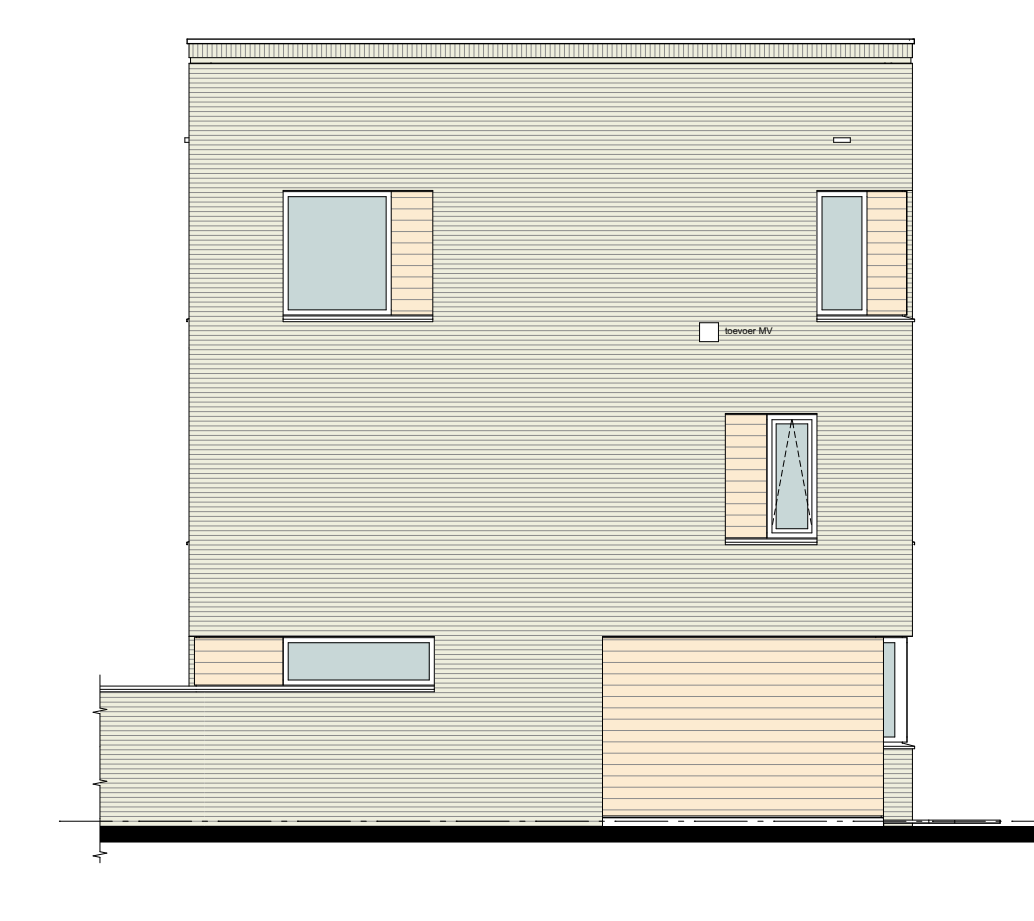

Linker zijgevel Blok 1  
schaal 1:100

**RENOVOI OPTIES**

01-35 Optie zonnepanelen

**BOUWKUNDIG RENVOOI**

- schuifdeur enkel
- schuifdeur dubbel
- wandstafelkast
- standaardkastkast naar vestibule
- platendichtpunt
- platendichtpunt opbouw
- wanddichtpunt
- geheel wandconstructies enkel
- geheel wandconstructies dubbel opbouw
- geheel wandconstructies dubbel volledig nieuw
- opzet
- dakstijl
- rookmelder
- rookmelder opbouw
- aansluitpunt daklekkersloten (Dak)
- aansluitpunt vloerplaat
- aansluitpunt balkon
- aansluitpunt balkon (Dak)
- aansluitpunt kozelkast
- aansluitpunt boiler (Dak)
- aansluitpunt Formaat
- aansluitpunt Formaat of
- aansluitpunt elektrische radiator
- aansluitpunt zonnepaneel i.v.v. zonnepanelen
- aansluitpunt warmtepomp
- aansluitpunt warmtepomp
- aansluitpunt warmtepomp
- aansluitpunt muur
- aansluitpunt kozelkast + kozelkast
- aansluitpunt magnetron
- aansluitpunt vaatwasser
- elektrische radiator
- ventilator of installatie
- w/m aansluitpunt warmtepomp
- aansluitpunt warmtepomp
- aansluitpunt balkon
- aansluitpunt plattegrondvertoefening
- aansluitpunt warmtepomp + boiler
- aansluitpunt warmtepomp
- aansluitpunt boiler
- aansluitpunt ontwater i.v.v. zonnepanelen
- aansluitpunt zonnepanelen

De voor en achter van de zonnepanelen zijn opties die in de plattegronden.

tekening nummer **VK-1.20**  
wijzigingsdatum: **23-09-2019**  
datum: **03-09-2019**

**Nuuen Luistruik**

ontwerper:  
**Veld A**  
**Blok 1, bwnr. 101 t/m 105**  
**Plattegronden, gevels en doorsneden**  
projectnummer: 3243  
schaal: 1:50, 1:100  
formaat: 1189x41 (A0)  
kenmerk: 3243 hoofdmodel veld A  
referte: Jan Hoedemaker, Joost Kettmann, Edo Brunkneuf

opdrachtgever:  
**BPD en Van Wanroij**

**SVP**  
architectuur en stedenbouw  
Postbus 466, 3800 AL Amersfoort, 033 470 11 88, www.svp-ep.nl