



00 Begane grond
schaal 1:500

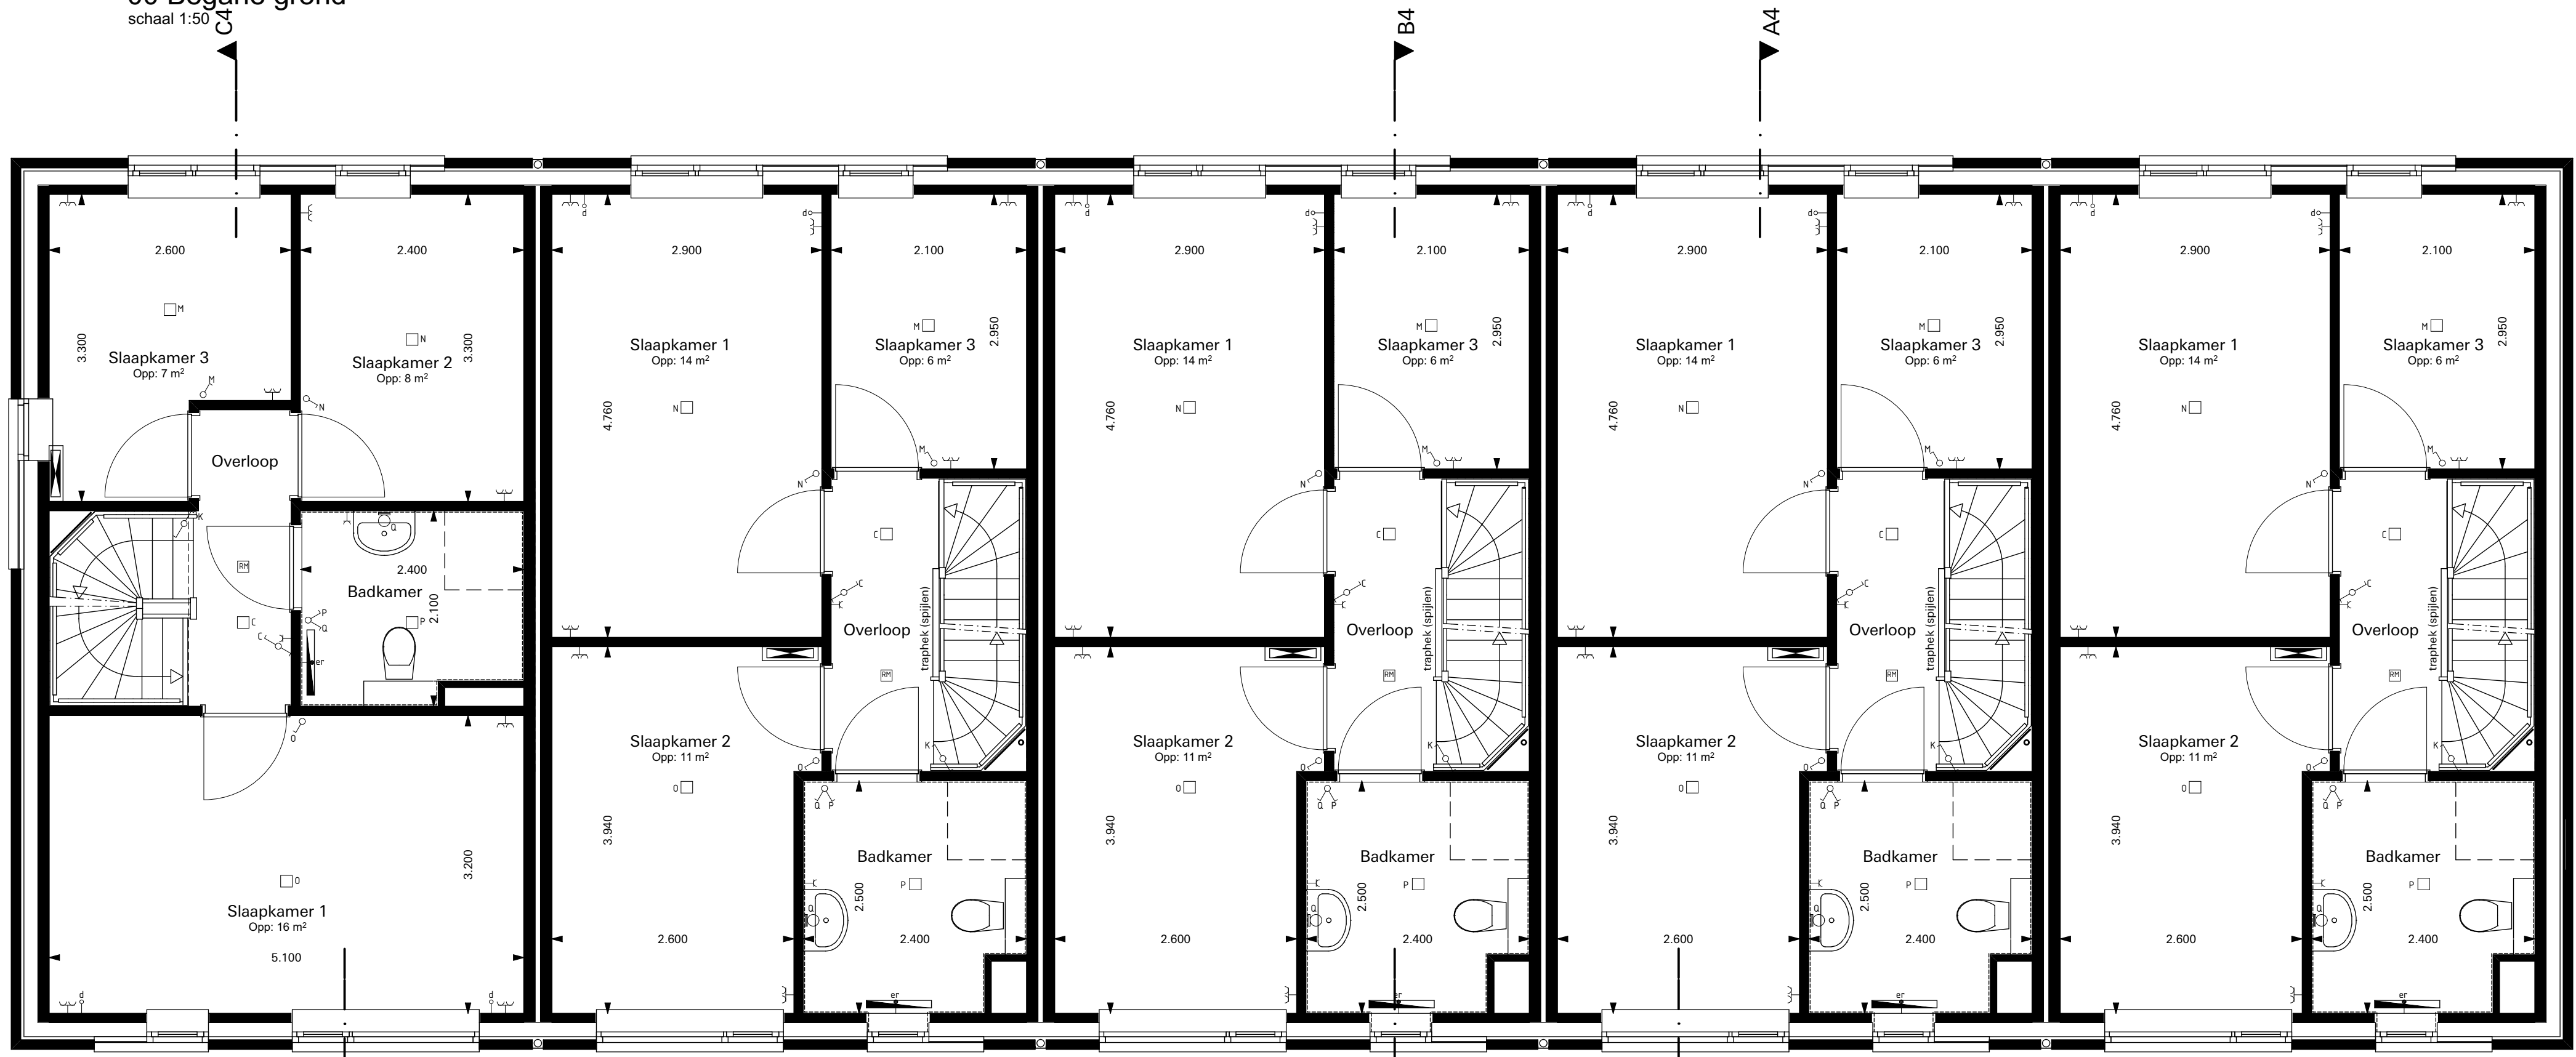

01 Eerste verdieping
schaal 1:500

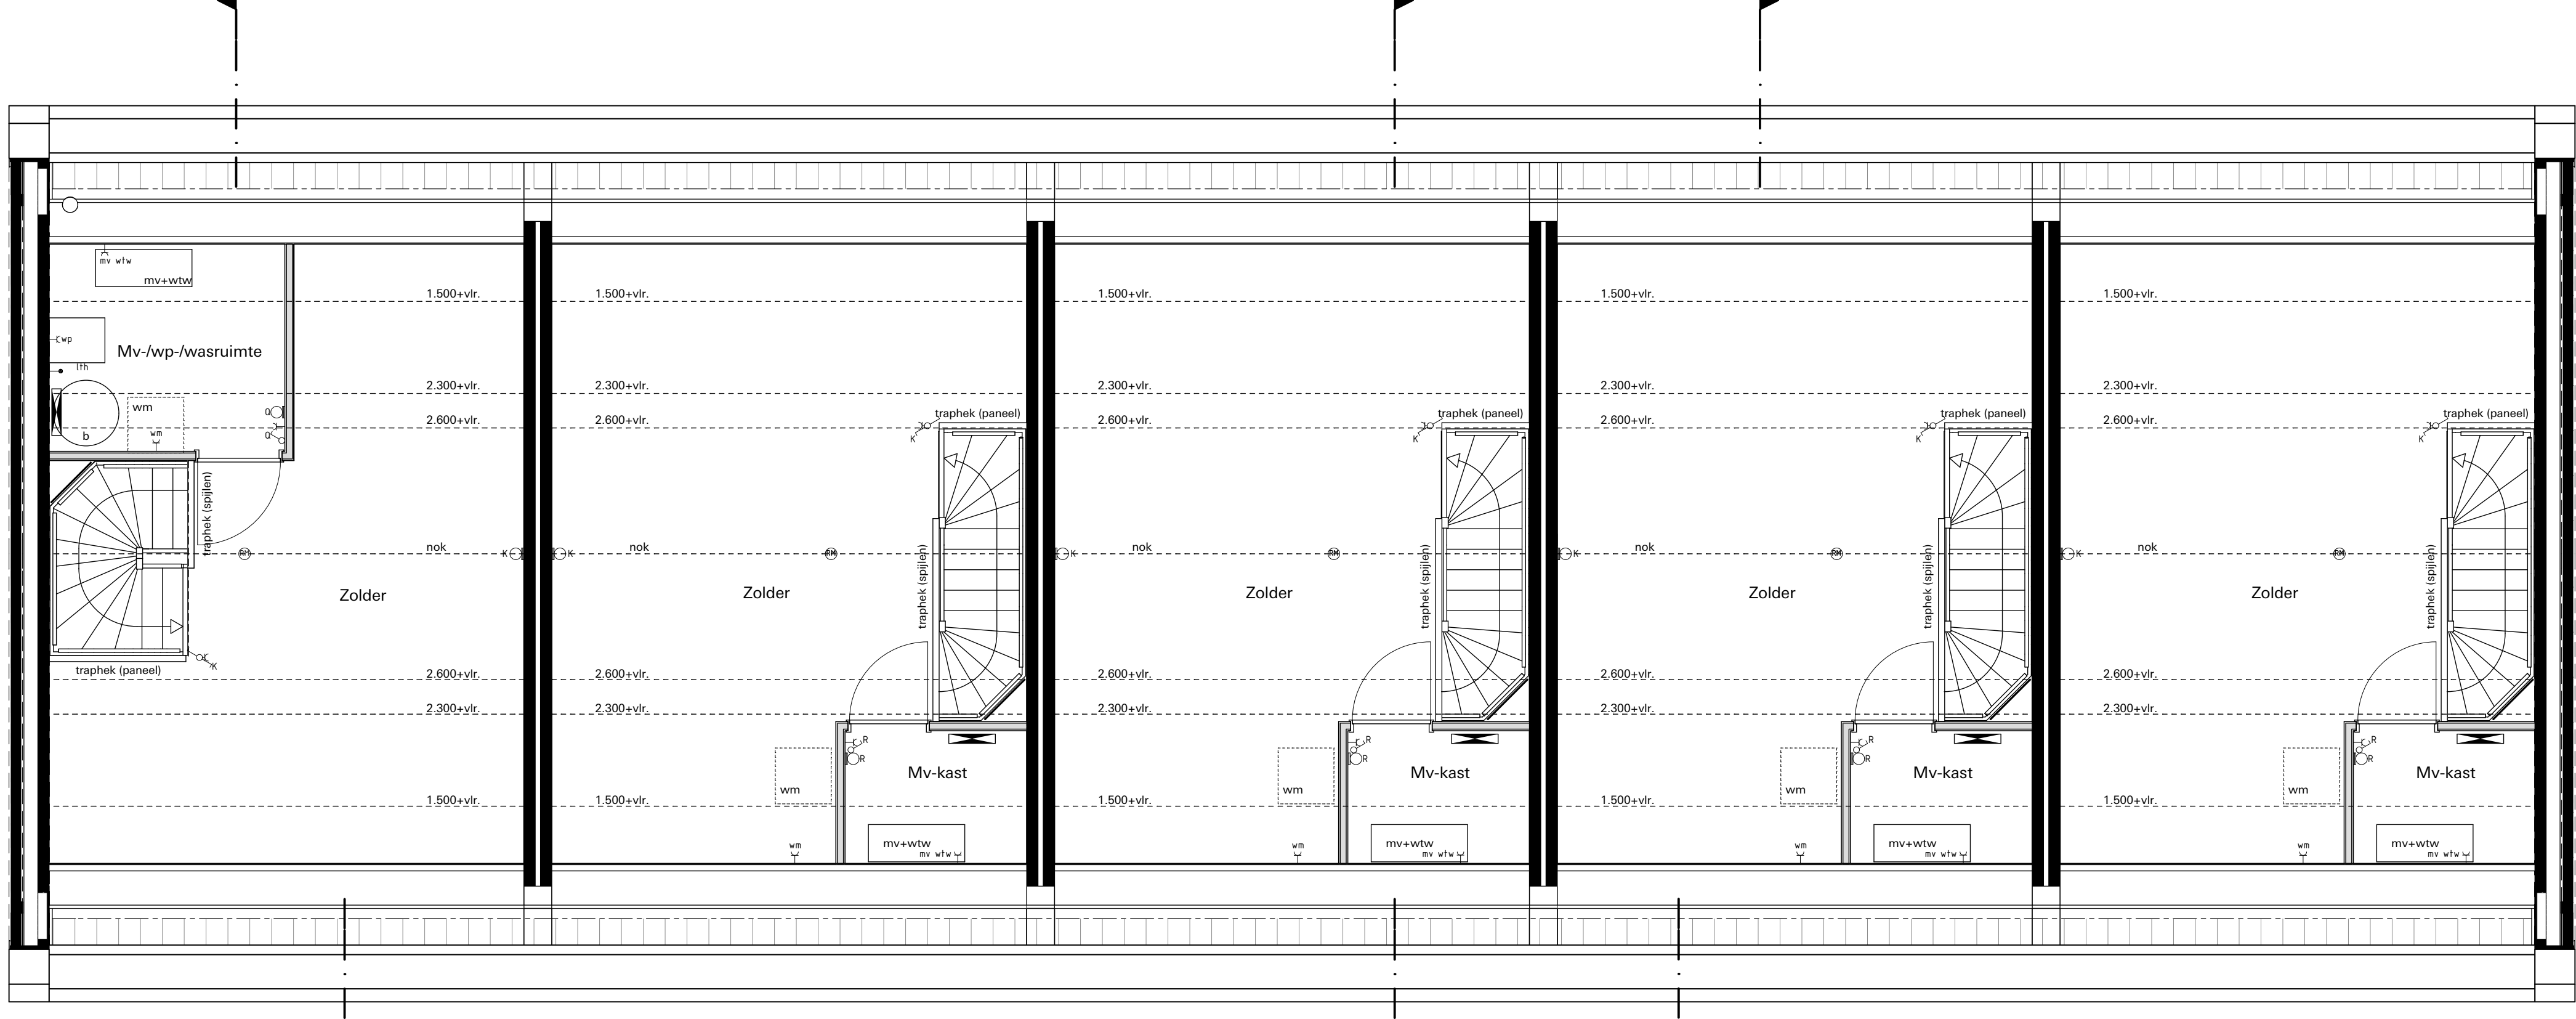


02 Tweede verdieping
schaal 1:500




Voorgevel Blok 4
schaal 1:100




Achtergevel Blok 4
schaal 1:100

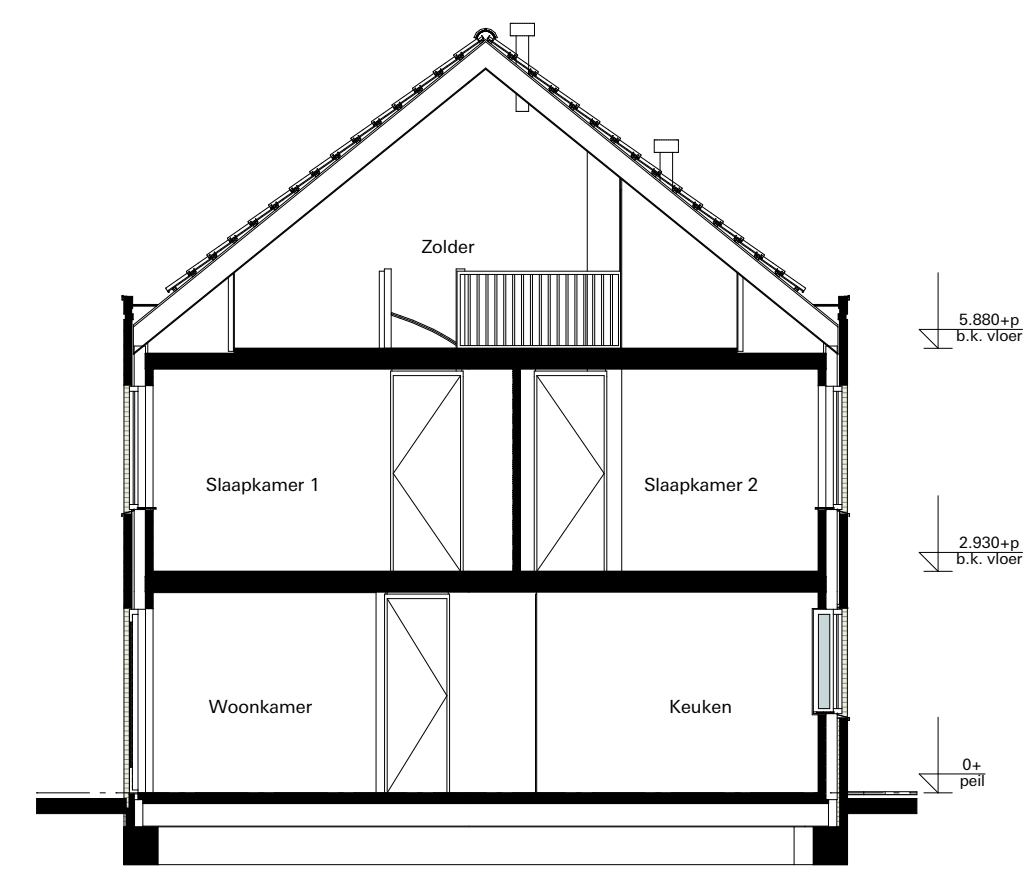


Doorsnede A4-A4
schaal 1:100

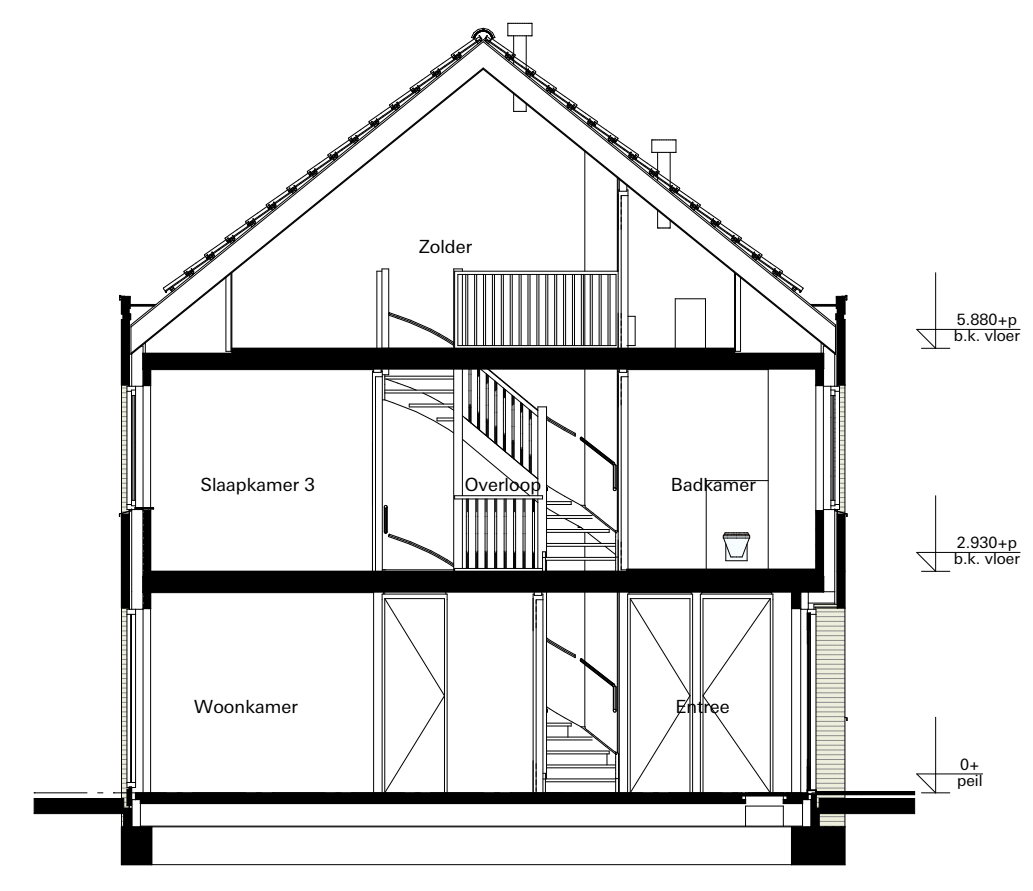


Doorsnede B4-B4
schaal 1:100

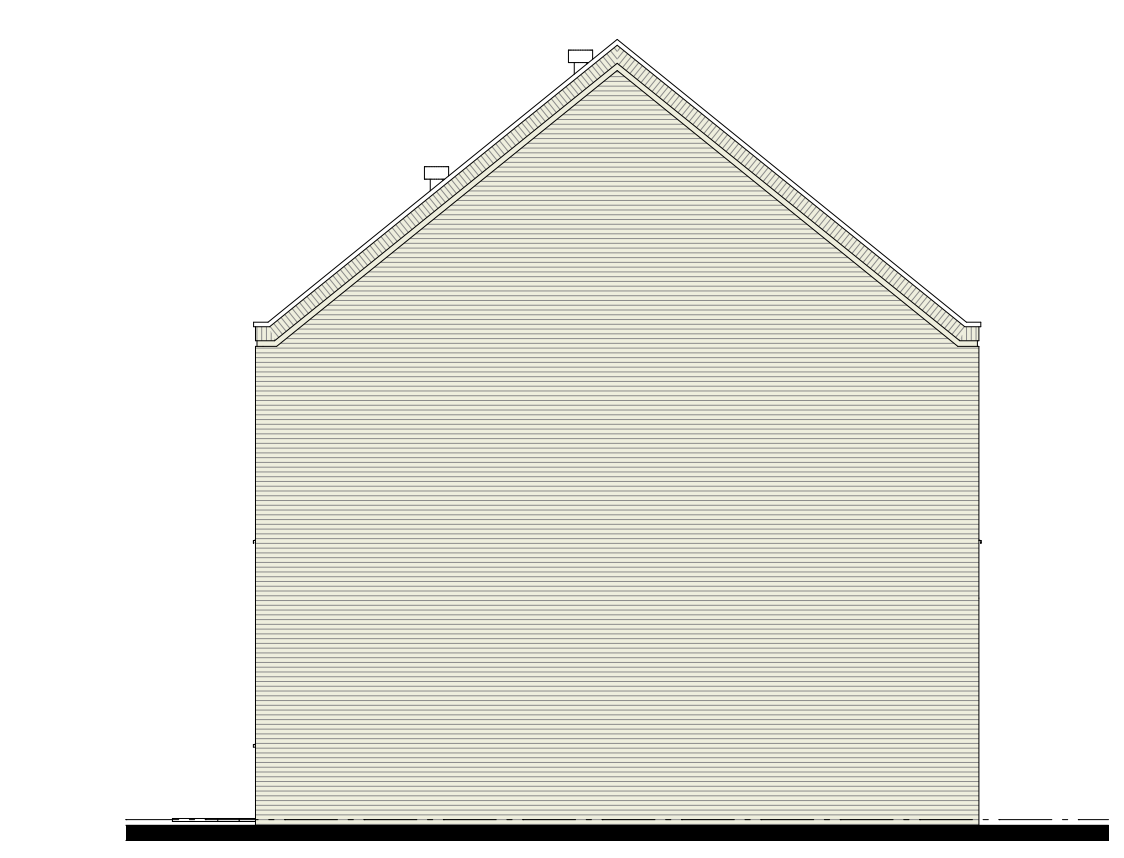

Rechter zijgevel Blok 4
schaal 1:100

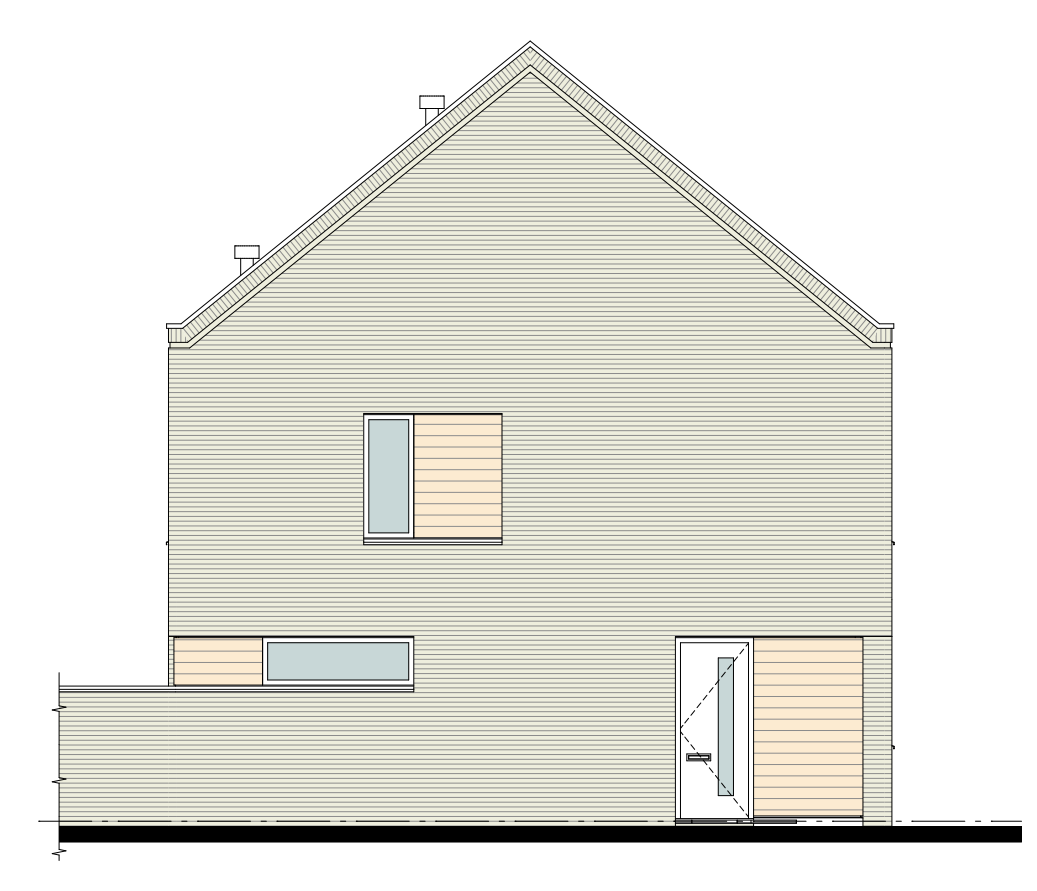

Linker zijgevel Blok 4
schaal 1:100

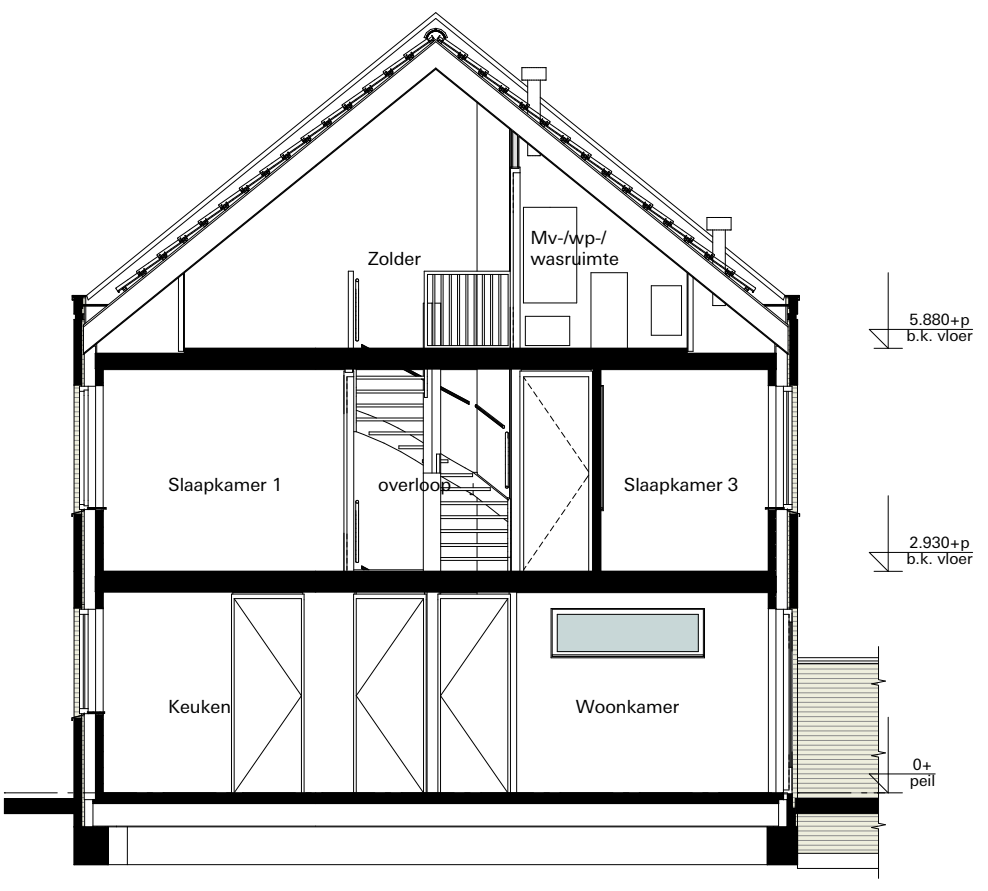

Doorsnede C4-C4
schaal 1:100

RENOOI OPTIES

- 01-36 Optie zonnepanelen
- BOUWKUNDIG RENVOOI**
- schuifdeur entree
 - schuifdeur dubbel
 - wand/halbrander
 - standaardrecluse naar vestibule
 - platvloerdeurpunt
 - platvloerdeurpunt openbaar
 - wanddeurpunt
 - gesleed wandrecluse/entree
 - gesleed wandrecluse/dubbel openbaar
 - gesleed wandrecluse/dubbel vestibule/recluse
 - opzet
 - dakraal
 - rookmelder
 - rookmelder openbaar
 - aansluitpunt daklekkersloten (D0)
 - aansluitpunt vloerplaat
 - aansluitpunt balkon
 - aansluitpunt balkonrecluse (D0)
 - aansluitpunt kookkast
 - aansluitpunt boiler (D0)
 - aansluitpunt Formosafe
 - aansluitpunt Formosafe of aansluitpunt elektrische radiator
 - aansluitpunt ontvoeder i.h.v. zonnepanelen
 - aansluitpunt warmtepomp
 - aansluitpunt warmtepomp
 - aansluitpunt warmtepomp
 - aansluitpunt muurvent
 - aansluitpunt koelwateraansluiting
 - aansluitpunt regneraaf
 - aansluitpunt waterkraan
 - elektrische radiator
 - ventilator op installatie
 - wsm
 - aansluitpunt warmwater
 - aansluitpunt warmwater
 - aansluitpunt badkamer
 - m.v.w.
 - aansluitpunt platvloer/wandverluchting
 - aansluitpunt warmtepomp + boiler
 - aansluitpunt warmtepomp
 - aansluitpunt boiler
 - aansluitpunt ontvoeder i.h.v. zonnepanelen
 - aansluitpunt zonnepanelen
- De voor en achterzijde van de opening zijn opties die zijn opgenomen in de plattegronden.

tekening nummer **VK-4.20**
wijzigingsdatum: **23-09-2019**
datum: **03-09-2019**

Nuuen Luistruik

onderdeel:
Veld A
Blok 4, bwnr. 116 t/m 120
Plattegronden, gevels en doorsneden
projectnummer: 3243
schaal: 1:50, 1:100
formaat: 1189x411 (A0)
kenmerk: 3243 hoofdmodel veld A
referte: Jan Hoedemaker, Joost Kettmann, Edo Brunkneuf

opdrachtgever:
BPD en Van Wanroij

SVP
architectuur en stedenbouw
Postbus 466, 3800 AL Amersfoort, 033 4701186, www.svp-erp.nl