

RENVOOI OPTIES


01-10h 2 slaapkamers opplitsen in 3 slaapkamers
 Optie 01-10h wordt getoond a.d.h.v. de plattegronden van tekening VK-06. Deze kan qua uitvoering balkon, dakteras en positie loze leidingen van de zonnering iets afwijken van uw appartement

BOUWKUNDIG RENVOOI

<ul style="list-style-type: none"> enkel geaard wandcontactdoos in deurs (inbouw) dubbel geaard wandcontactdoos in deurs (inbouw) dubbel geaard wandcontactdoos in enkele deurs (opbouw) enkele schakelaar dubbele schakelaar wisselschakelaar kruisschakelaar plafondlicht aansluitpunt wandlicht aansluitpunt lichtbalk beeldraker schel centrale buitendeurontgrendeling met videofoon belletableau met videofoon loze leiding t.b.v. kabels voor telefoon, data, cai of laadpunt auto netwerk aansluiting ruimthetmobaat co2 detector mechanische aanvoer ventilatie aansluitpunt elektrische boiler (loos) aansluitpunt elektrisch koken standen schakelaar mechanische afzuiging aansluitpunt thermostat warmtepomp aansluitpunt zonnering (loos) dubbel geaard wandcontactdoos in duobos huishoudelijk (1250+) aansluitpunt vaatwasser aansluitpunt koelkast lichtaansluitpunt keukenblok aansluitpunt waskap aansluitpunt oven aansluitpunt warmtepomp aansluitpunt mechanische ventilatie unit aansluitpunt wasdroger aansluitpunt wasmachine elektrische badkamerradiator aansluitpunt elektrische radiator rookmelder 	<ul style="list-style-type: none"> wp warmtepomp + boilervat vloerverwarmingverdelers gebalanceerde ventilatie-unit aansluitplaats wasmachine en wasdroger aansluitplaats koelkast aansluitplaats kooktoestel pomppunt
---	---

loos
 utp
 th
 co2
 boi
 ek
 mv
 lth
 zw
 h.h.
 ww
 kk
 kp
 wk
 ov
 wp
 mv
 wd
 wm
 er
 (RM)

wandcontactdozen en schakelaars in de kelderbergingen zijn uitgevoerd als opbouw
 De voor uw woning van toepassing zijnde symbolen zijn opgenomen in de plattegronden

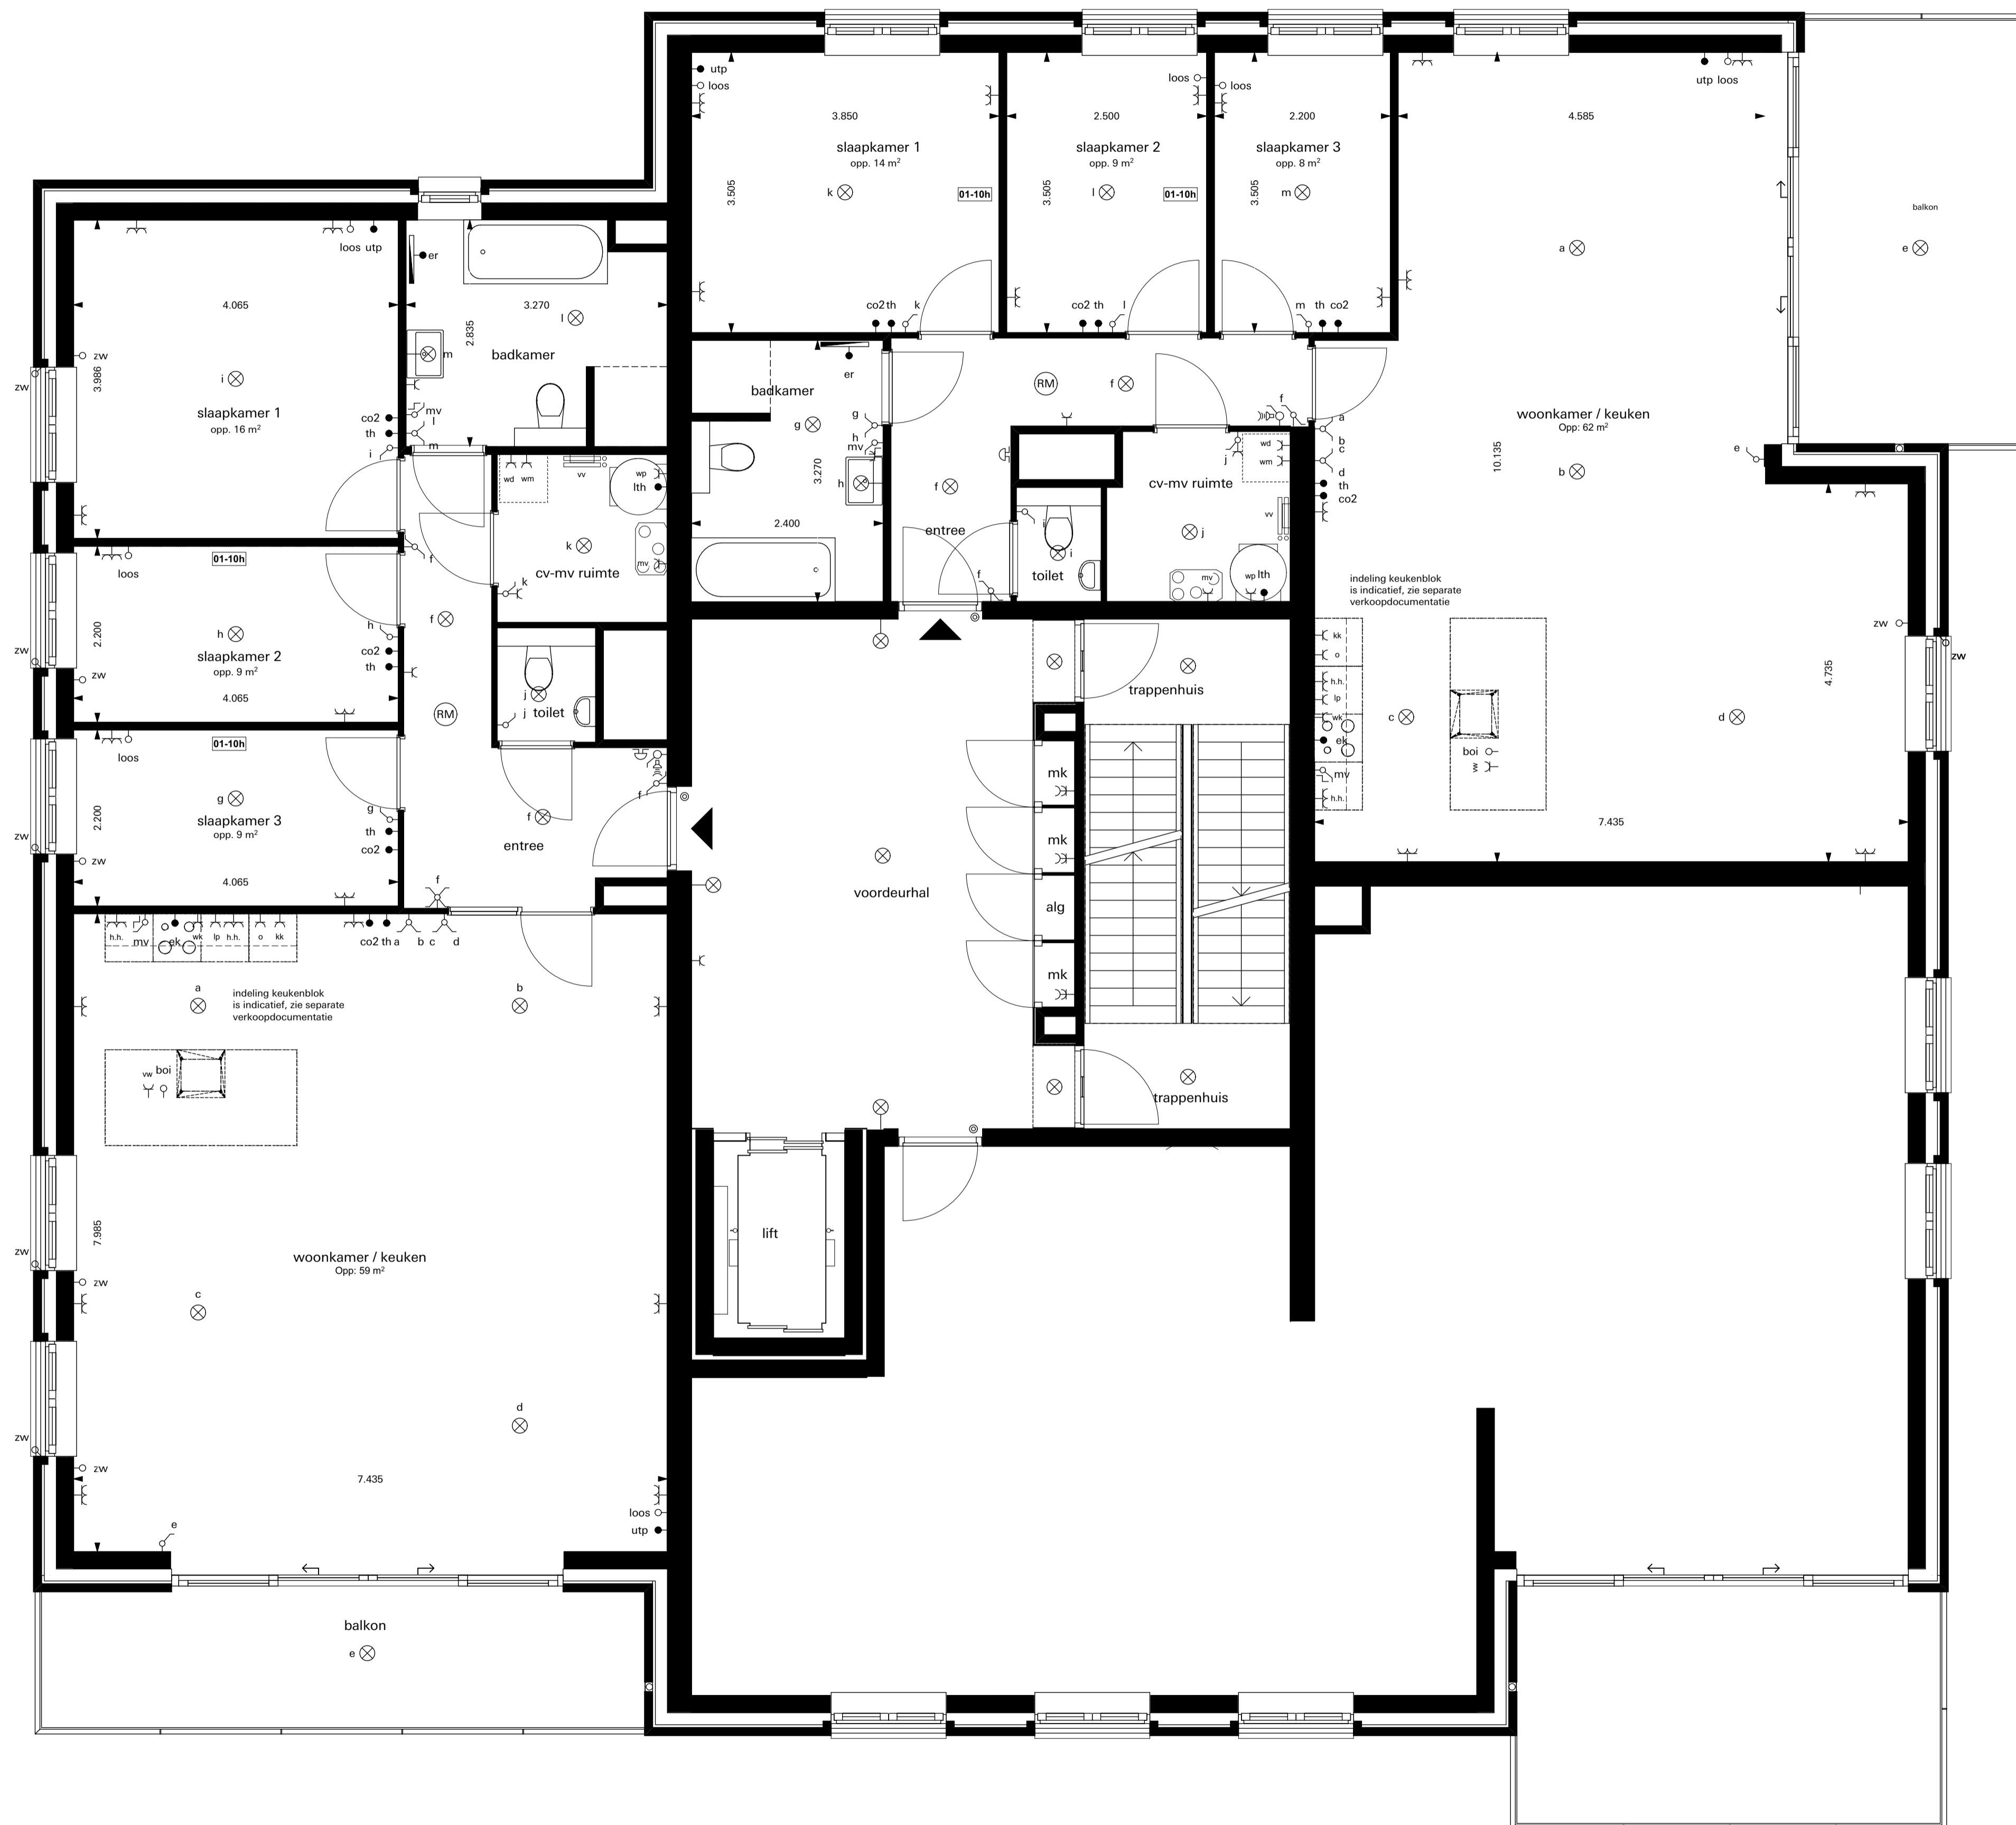

Optie 3e slaapkamer woningtype C en D



PROJECT : 28 APPARTEMENTEN TE NUENEN, PLAN PARK LUISTRUIK FASE 4
BOUWNRS : 502,503,505,506,508,509,511,512,516,517,519,520,522,523,525 en 526
SCHAAL : 1:50
DATUM : 07-02-2020
TEKENINGNR : VK-13



W Van Wierooij
 Van Wierooij Bouwbedrijf BV
 Postbus 4
 5386 KD Geffen
 T. 073 - 63 40 400
 W. www.vanwierooij.nl