


Plattegrond
schaal 1:50

bwnr(s) get: 105
bwnr(s) gesp: 120, 121

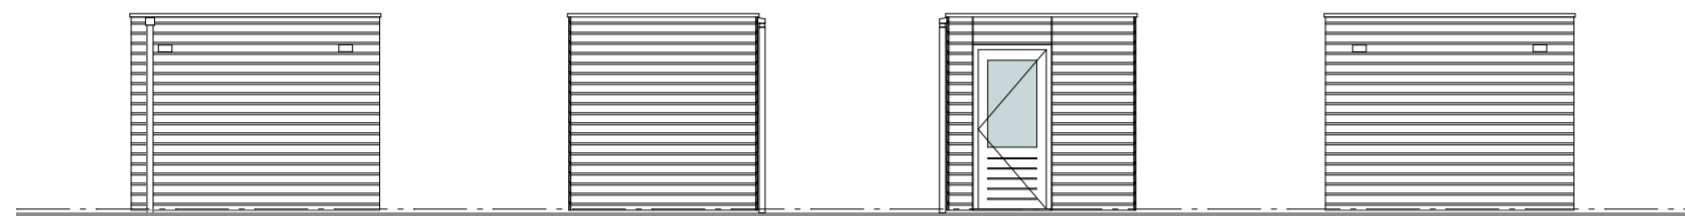

Tuingerel
schaal 1:100

bwnr(s) get: 105
bwnr(s) gesp: 120, 121

Zijgevel
schaal 1:100

bwnr(s) get: 105
bwnr(s) gesp: 120, 121


Zijgevel
schaal 1:100

bwnr(s) get: 105
bwnr(s) gesp: 120, 121

Achtergevel
schaal 1:100


bwnr(s) get: 105
bwnr(s) gesp: 120, 121

ENKELE BERGING

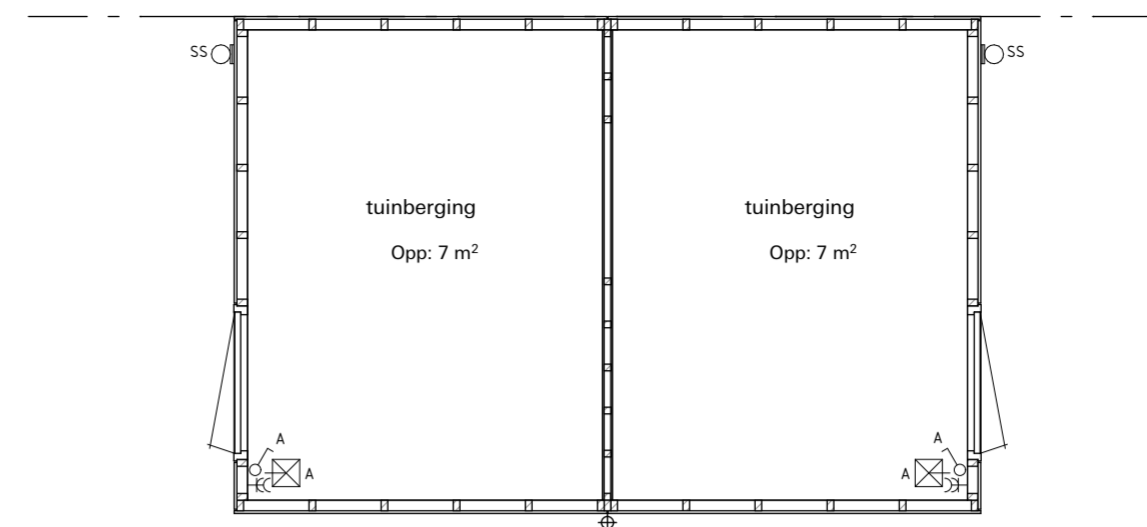

Plattegrond
schaal 1:50

bwnr(s) get: 106, 108, 110 bwnr(s) get: 107, 109, 111

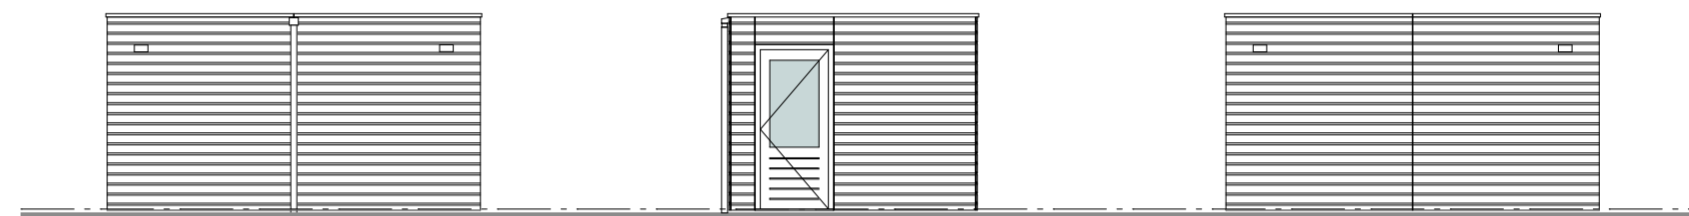

Tuingerel
schaal 1:100

bwnr(s) get: 106, 108, 110 bwnr(s) get: 107, 109, 111


Zijgevel
schaal 1:100

bwnr(s) get: 107, 109, 111
bwnr(s) gesp: 106, 108, 110

Achtergevel
schaal 1:100


bwnr(s) get: 107, 109, 111 bwnr(s) get: 106, 108, 110

DUBBELE BERGING DWARS

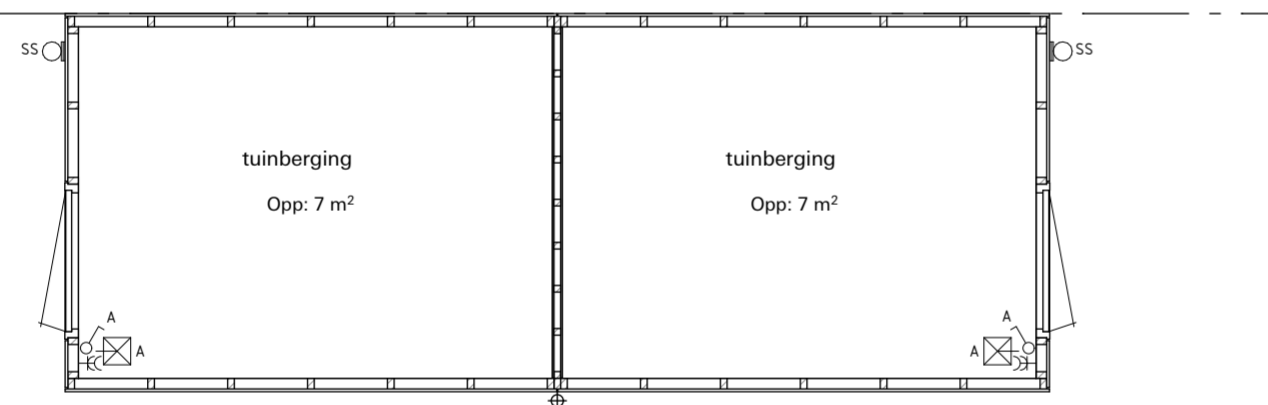

Plattegrond
schaal 1:50

bwnr(s) get: 101, 103, 112, 114, 116, 118, 122, 124 bwnr(s) get: 102, 104, 113, 115, 117, 119, 123, 125

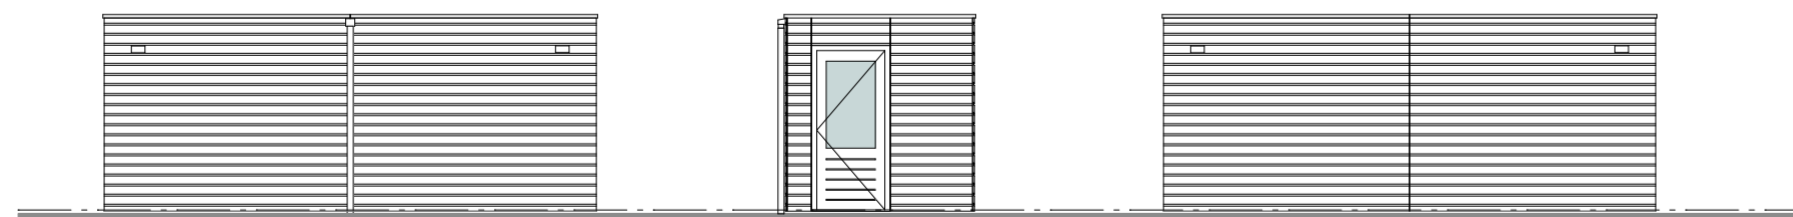

Tuingerel
schaal 1:100

bwnr(s) get: 101, 103, 112, 114, 116, 118, 122, 124 bwnr(s) get: 102, 104, 113, 115, 117, 119, 123, 125

Zijgevel
schaal 1:100


bwnr(s) get: 102, 104, 113, 115, 117, 119, 123, 125
bwnr(s) gesp: 101, 103, 112, 114, 116, 118, 122, 124

Achtergevel
schaal 1:100

bwnr(s) get: 102, 104, 113, 115, 117, 119, 123, 125 bwnr(s) get: 101, 103, 112, 114, 116, 118, 122, 124

DUBBELE BERGING LANGS

BOUWKUNDIG RENVOOI

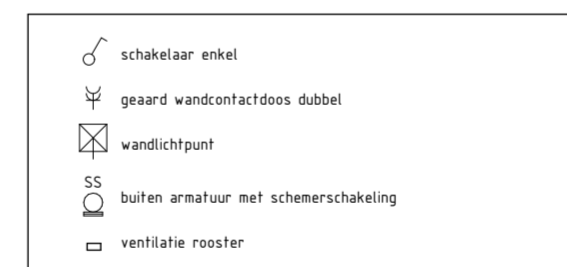

tekening nummer: **VK-0.02**
wijzigingsdatum: **23-09-2019**
datum: **03-09-2019**

Nuene Luistruik

onderdeel:
**Veld A
Tuinbergingen**

projectnummer: **3243**
schaal: **1:50, 1:100**
formaat: **594x420 (A2)**
kenmerk: **3243 hoofdmodel veld A**
referte: **Jan Hoedemaker, Joost Kettmann, Edo Brunekreef**

opdrachtgever:
BPD en Van Wanrooij



architectuur en stedenbouw

Postbus 465, 3800 AL Amersfoort, 033 470 11 88, www.svp-svp.nl