




00 Begane grond
schaal 1:50

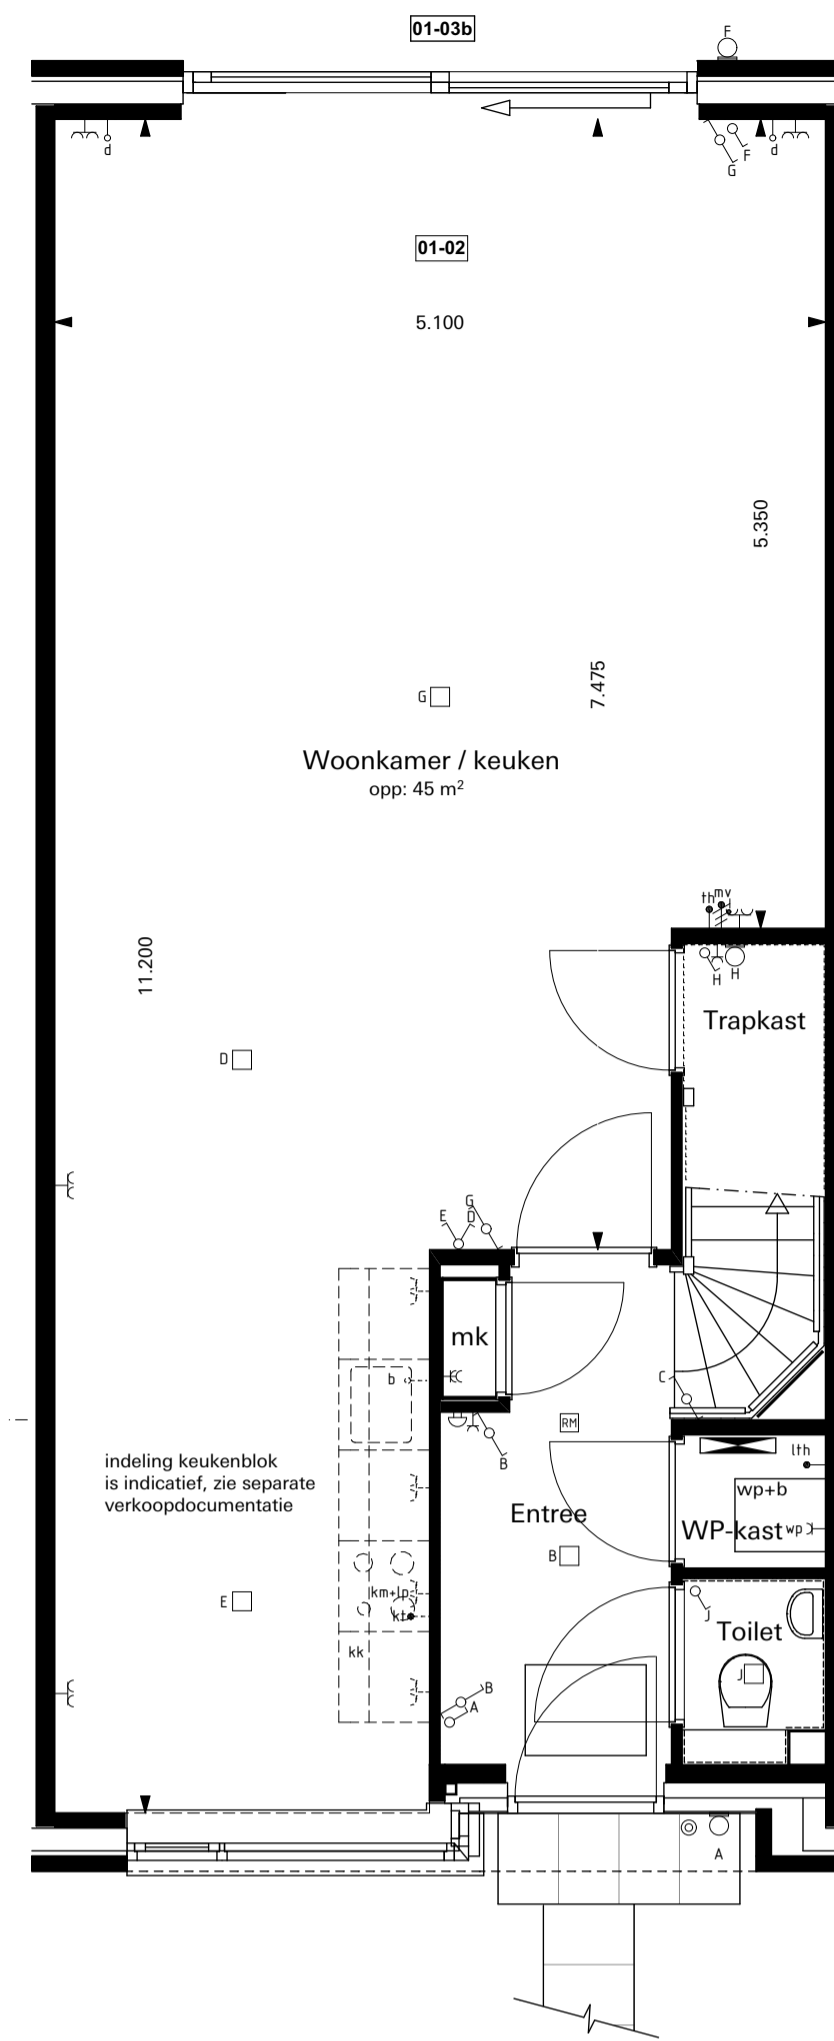


00 Begane grond
schaal 1:50

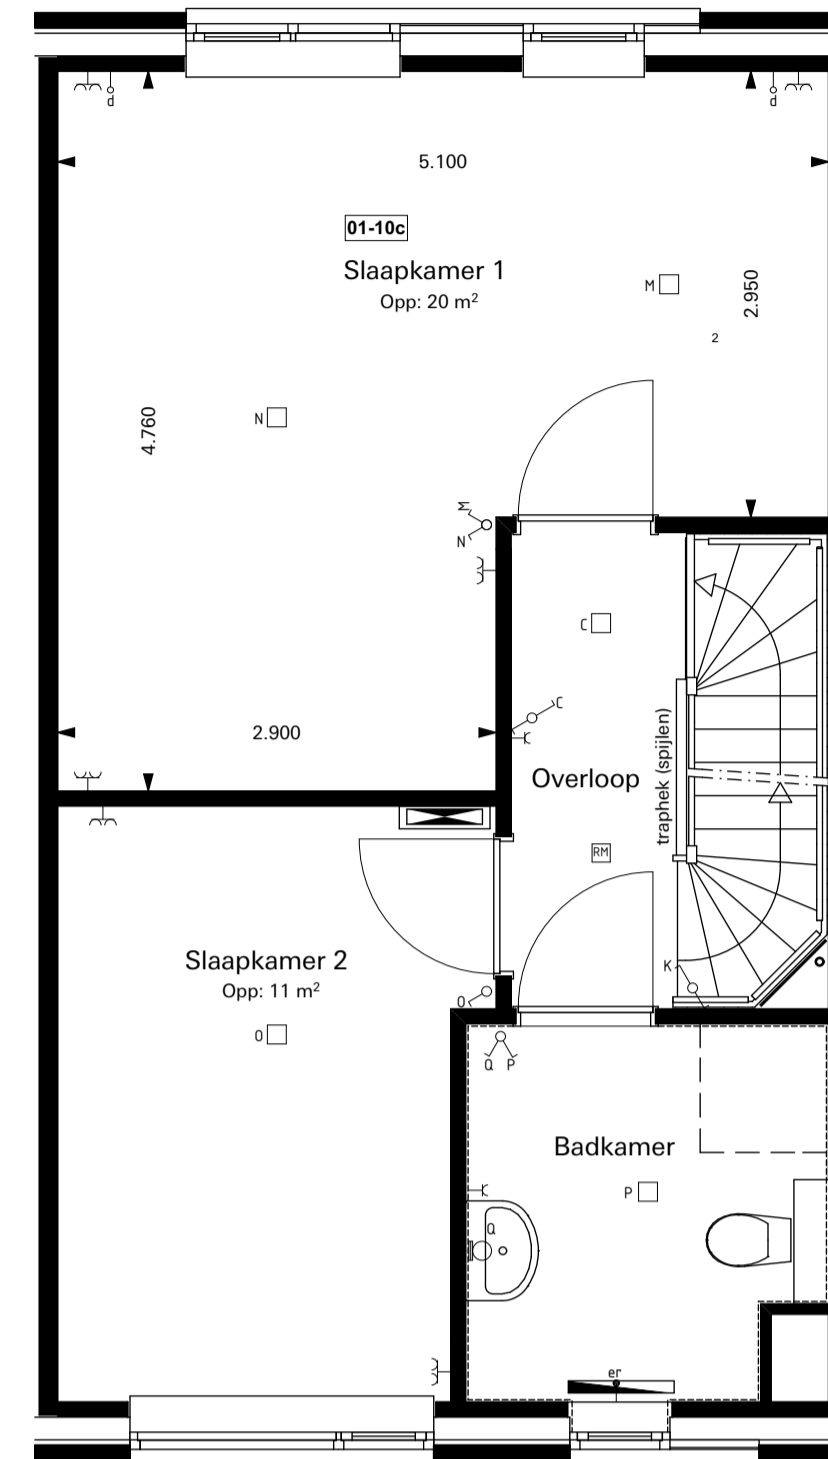


01 Eerste verdieping
schaal 1:50

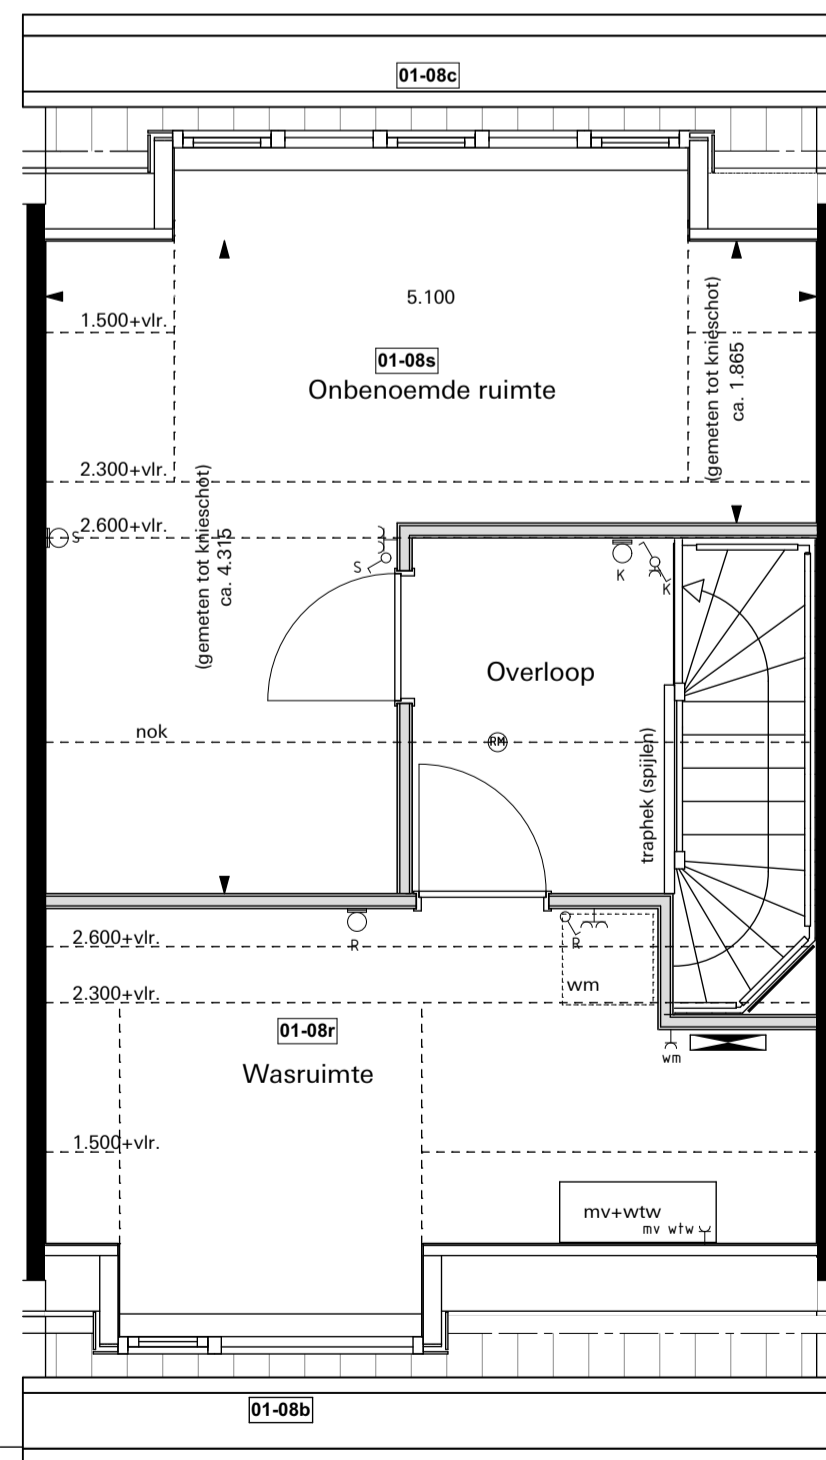

02 Tweede verdieping
schaal 1:50

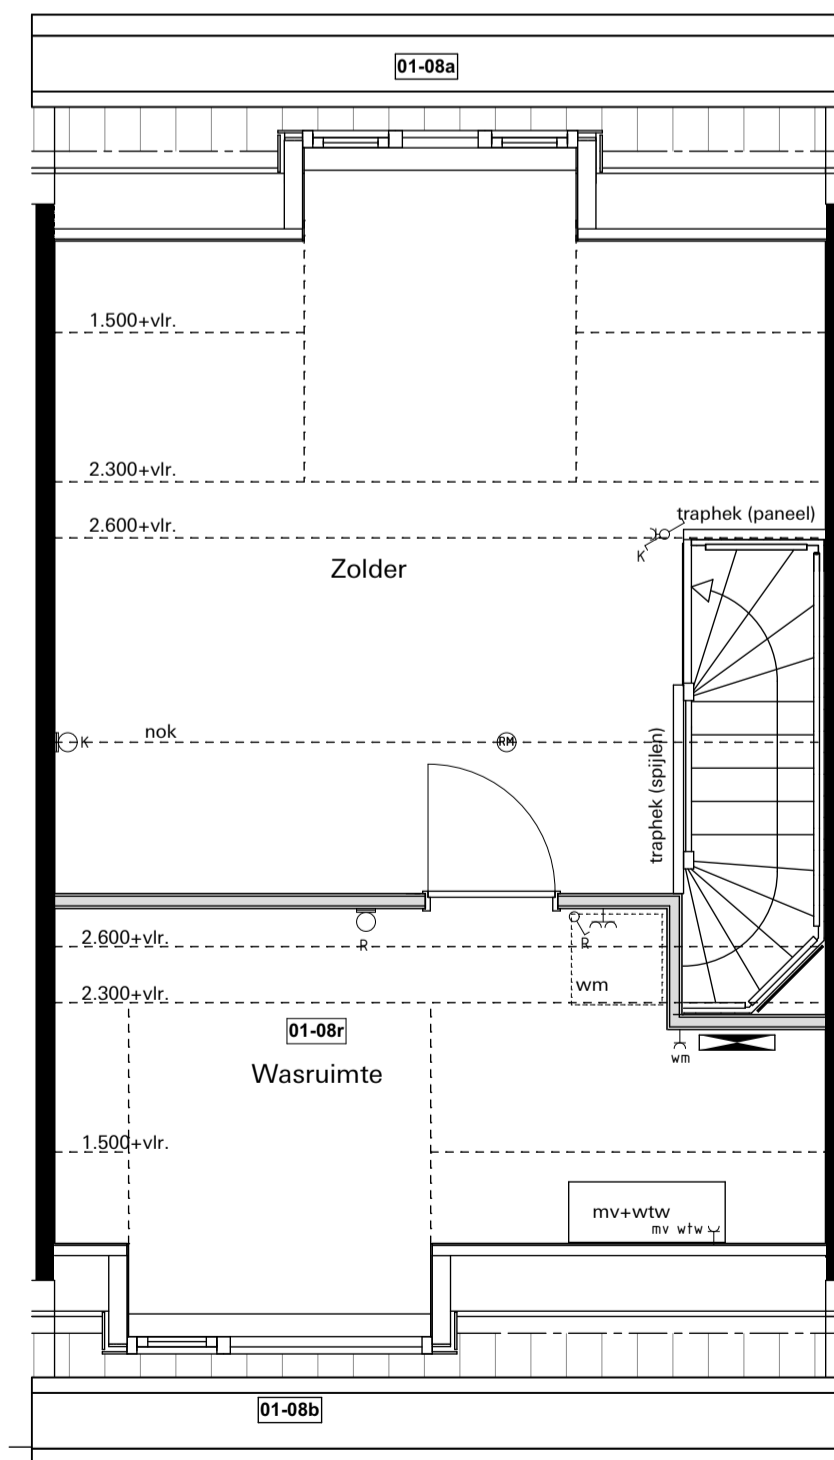

02 Tweede verdieping
schaal 1:50

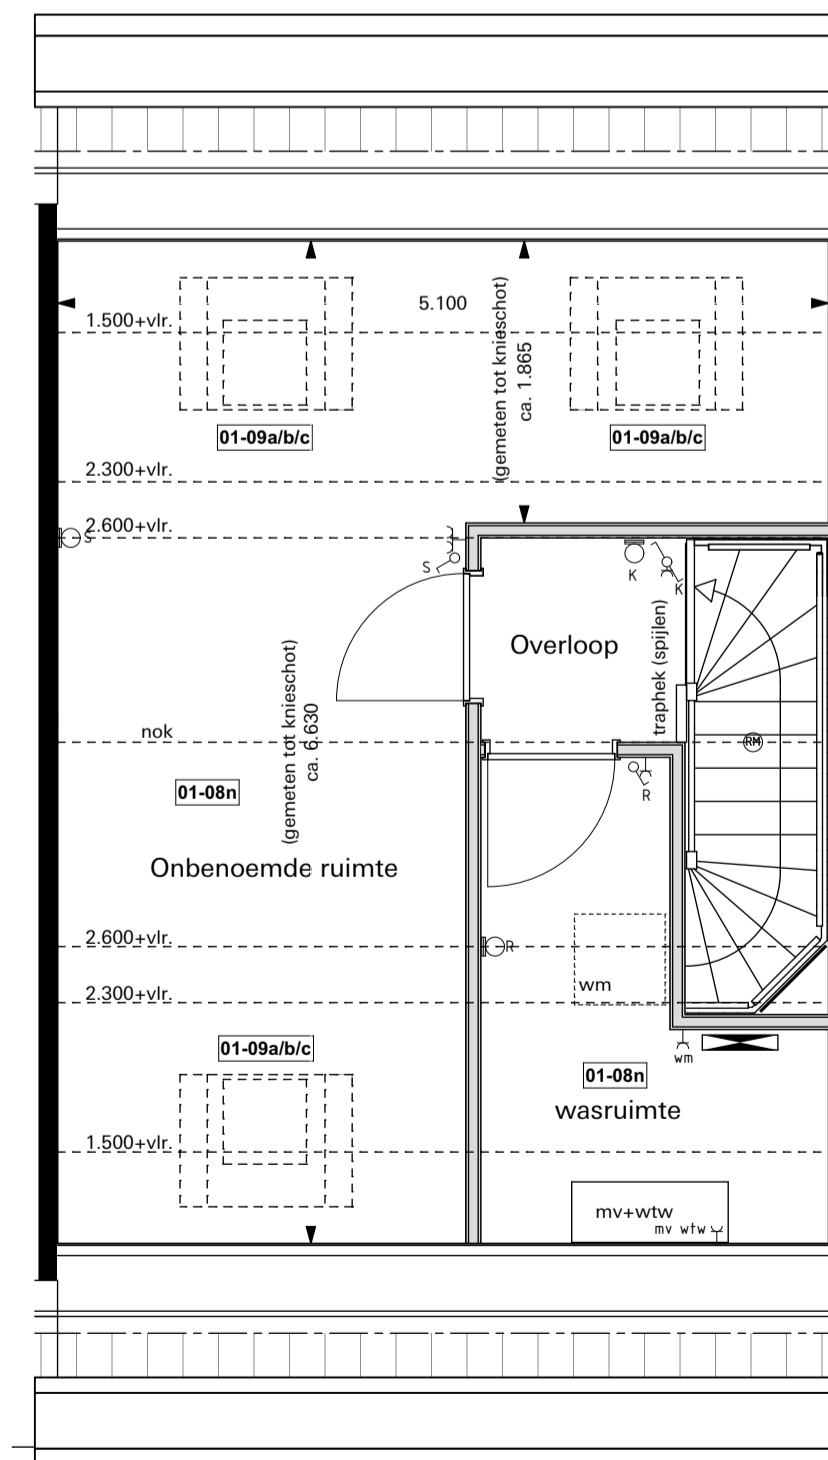

02 Tweede verdieping
schaal 1:50

BOUWKUNDIG RENVOOI

	schakelaar enkel
	schakelaar dubbel
	wisselschakelaar
	standerschakelaar mech. ventilatie
	plafondlichtpunt
	plafondlichtpunt opbouw
	wandlichtpunt
	gearnd wandcontactdoos enkel
	gearnd wandcontactdoos dubbel opbouw
	gearnd wandcontactdoos dubbel volledig inbouw
	schel
	deurbel
	rookmelder
	rookmelder opbouw
	aansluitpunt data/telefoon/televisie (boos)
	aansluitpunt televisie
	aansluitpunt telefoon
	aansluitpunt kooktoestel (boos)
	aansluitpunt kooktoestel
	aansluitpunt boiler (boos)
	aansluitpunt thermostaat
	aansluitpunt thermostaat cv
	aansluitpunt elektrische radiator
	aansluitpunt omvormer t.b.v. zonnepanelen
	aansluitpunt warmtepomp
	aansluitpunt wasmachine
	aansluitpunt wasdroger
	aansluitpunt mv-unit
	aansluitpunt keukenmeubel + lichtpunt
	aansluitpunt magnetron
	aansluitpunt vaatwasser
	elektrische radiator
	verdeler cv installatie
	opstelplaats wasmachine
	opstelplaats wasdroger
	opstelplaats koelkast
	opstelplaats gebalanceerde ventilatie-unit
	opstelplaats warmtepomp + boilervat
	opstelplaats warmtepomp
	opstelplaats boilervat
	opstelplaats omvormer t.b.v. zonnepanelen
	opstelplaats zonnepanelen

De voor uw woning van toepassing zijnde symbolen zijn opgenomen in de plattegronden.

RENVOOI OPTIES

De op deze tekening getoonde woning, inclusief opties, kan een gespiegelde versie van uw woning betreffen.


01-01	Uitbreiding 1200mm aan achterzijde woning.
01-02	Uitbreiding 2400mm aan achterzijde woning.
01-03b	Schuifpui in achtergevel ipv breedte kozijn.
01-08a	Dakkapel in achtergevel (breedte ca. 1800mm).
01-08b	Dakkapel in voorgevel (breedte ca. 2000mm).
01-08c	Dakkapel in achtergevel (breedte ca. 3400mm).
01-08d	Onbenede ruimte 2e verdieping.
01-08n	Onbenede ruimte en wasruimte op 2e verdieping.
01-08r	Wasruimte op 2e verdieping.
01-08s	Onbenede ruimte op 2e verdieping (alleen mogelijk i.c.m. optie 01-08r).
01-09a	Dakvenster (br.sh. ca. 1140x1180mm).
01-09b	Dakvenster (br.sh. ca. 780x1180mm).
01-09c	Dakvenster (br.sh. ca. 550x780mm).
01-10a	Separaat toilet (incl. tegelwerk, excl. aanpassing sanitair).
01-10b	Samenvoegen slaapkamer 2+3.
01-10c	Samenvoegen slaapkamer 1+3.
02-01c	Trapkast vervalt (bijz. dichte trap).



Voorgevel
schaal 1:100



Achtergevel
schaal 1:100

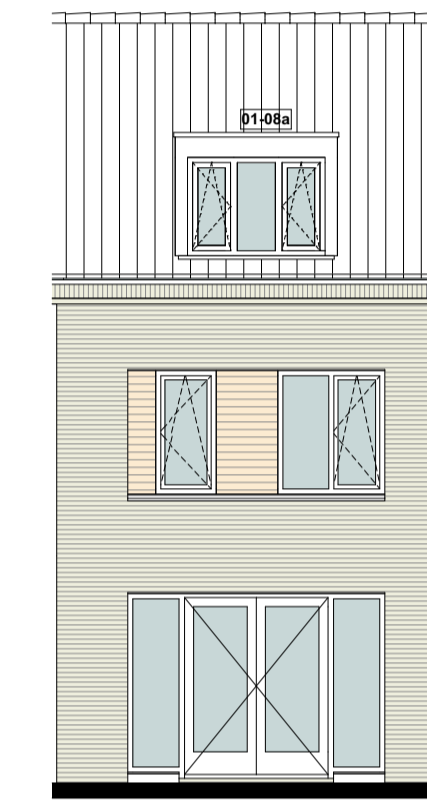

Achtergevel
schaal 1:100

Alle opties worden getoond a.d.h.v. de gevels en plattegronden van type A1.

tekening nummer: **VK-0.01**
wijzigingsdatum: **23-09-2019**
datum: **03-09-2019**

Nuuen Luistruik

onderdeel:
Veld A
Optie woningtype A1 en A2

projectnummer: **3243**
schaal: **1:50, 1:100**
formaat: **594x841 (A1)**
kenmerk: **3243 hoofdmodel veld A**
referte: **Jan Hoedemaker, Joost Kettmann, Edo Brunekreef**

opdrachtgever:
BPD en Van Wanrooij