




BEGANE GROND

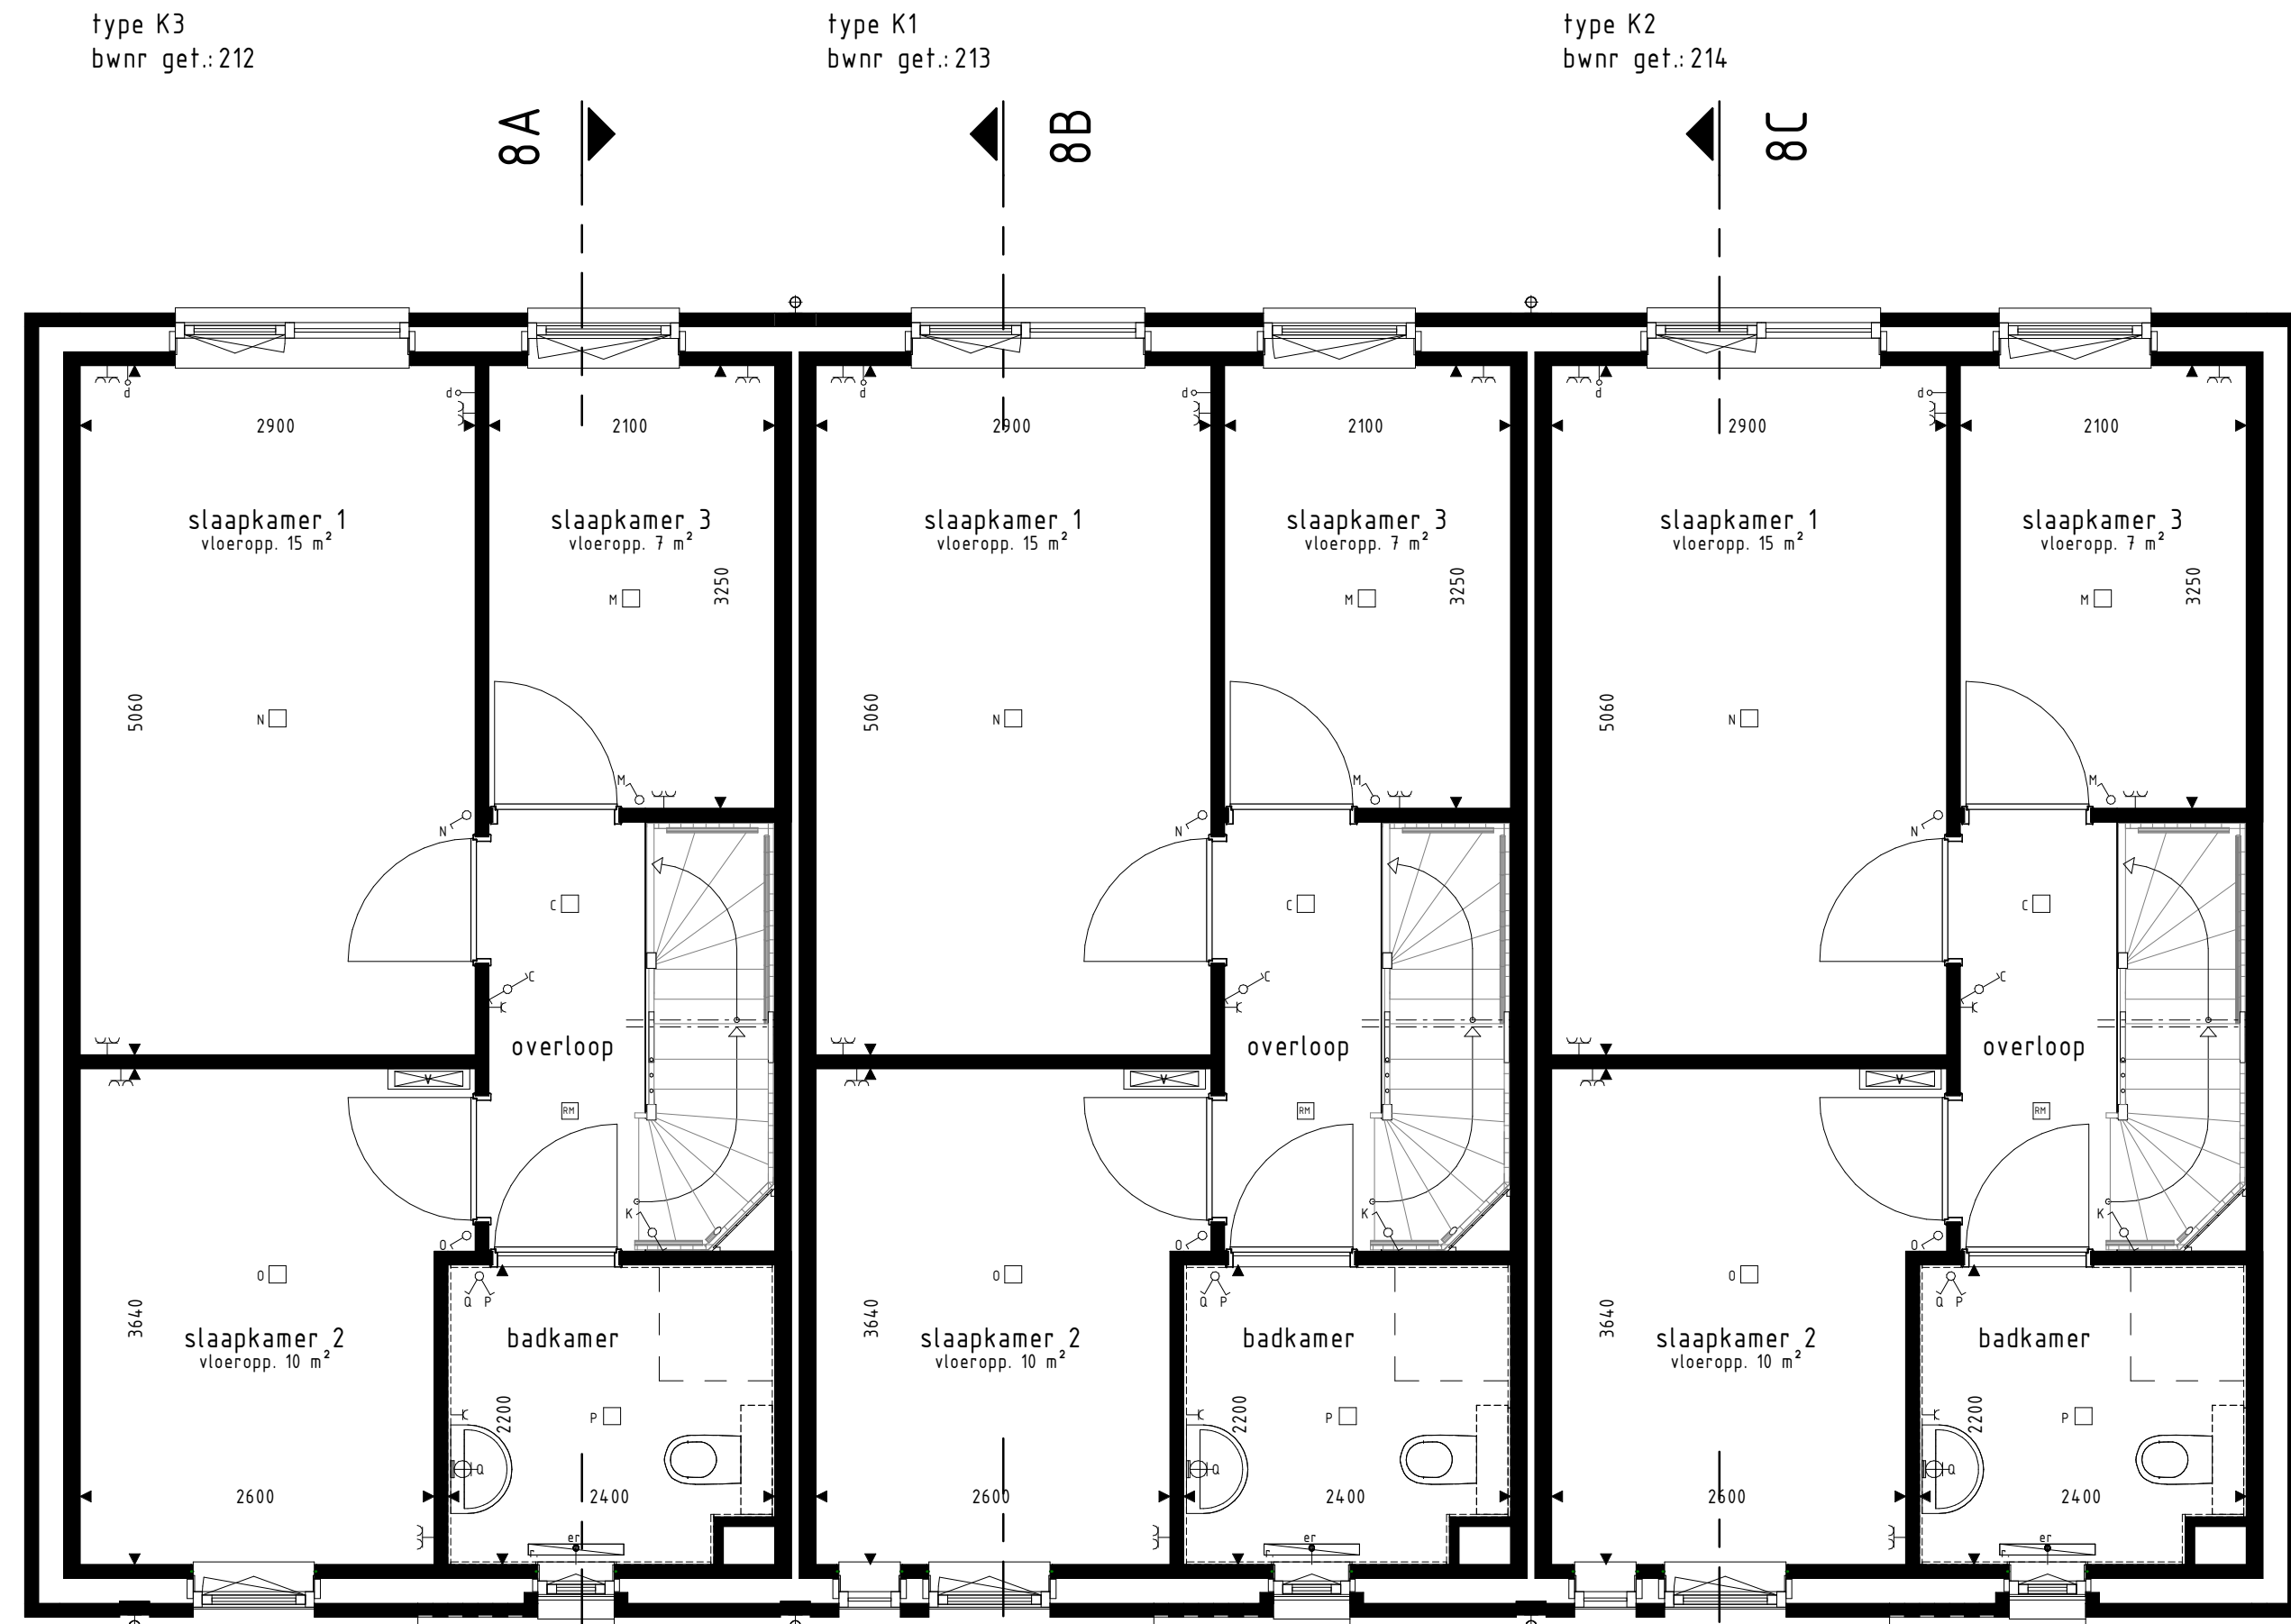


1e VERDIEPING

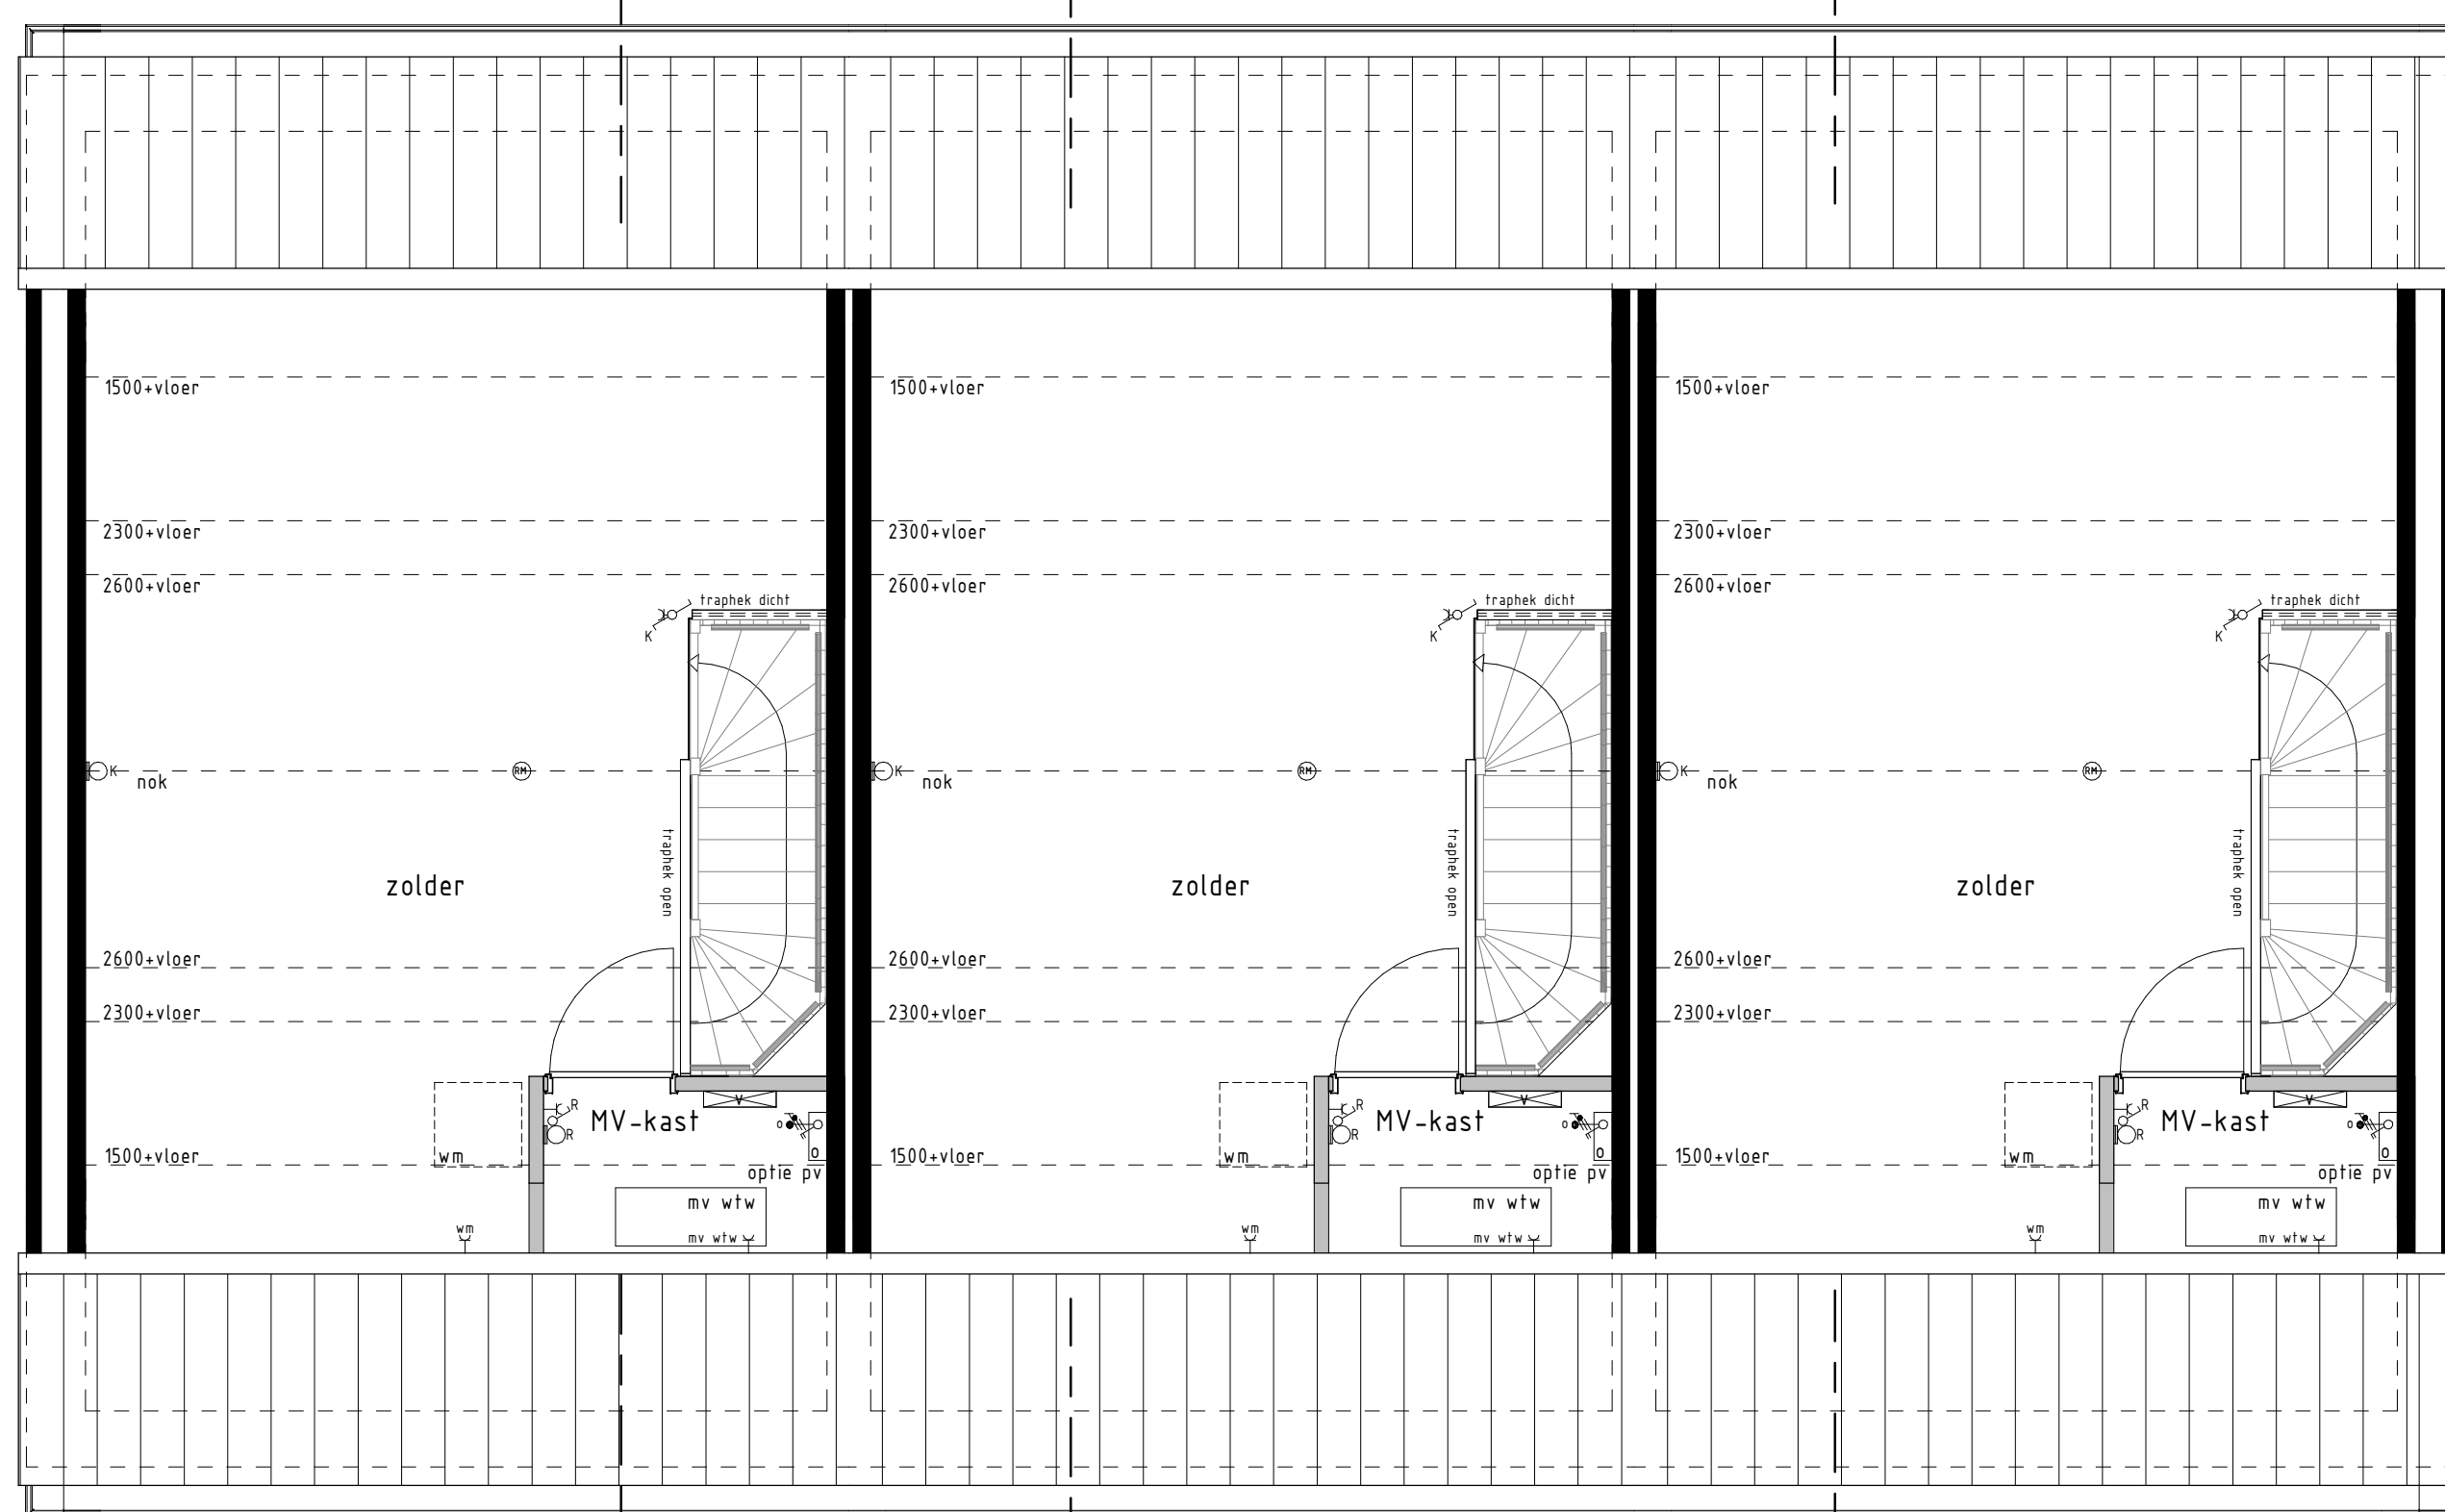


2e VERDIEPING

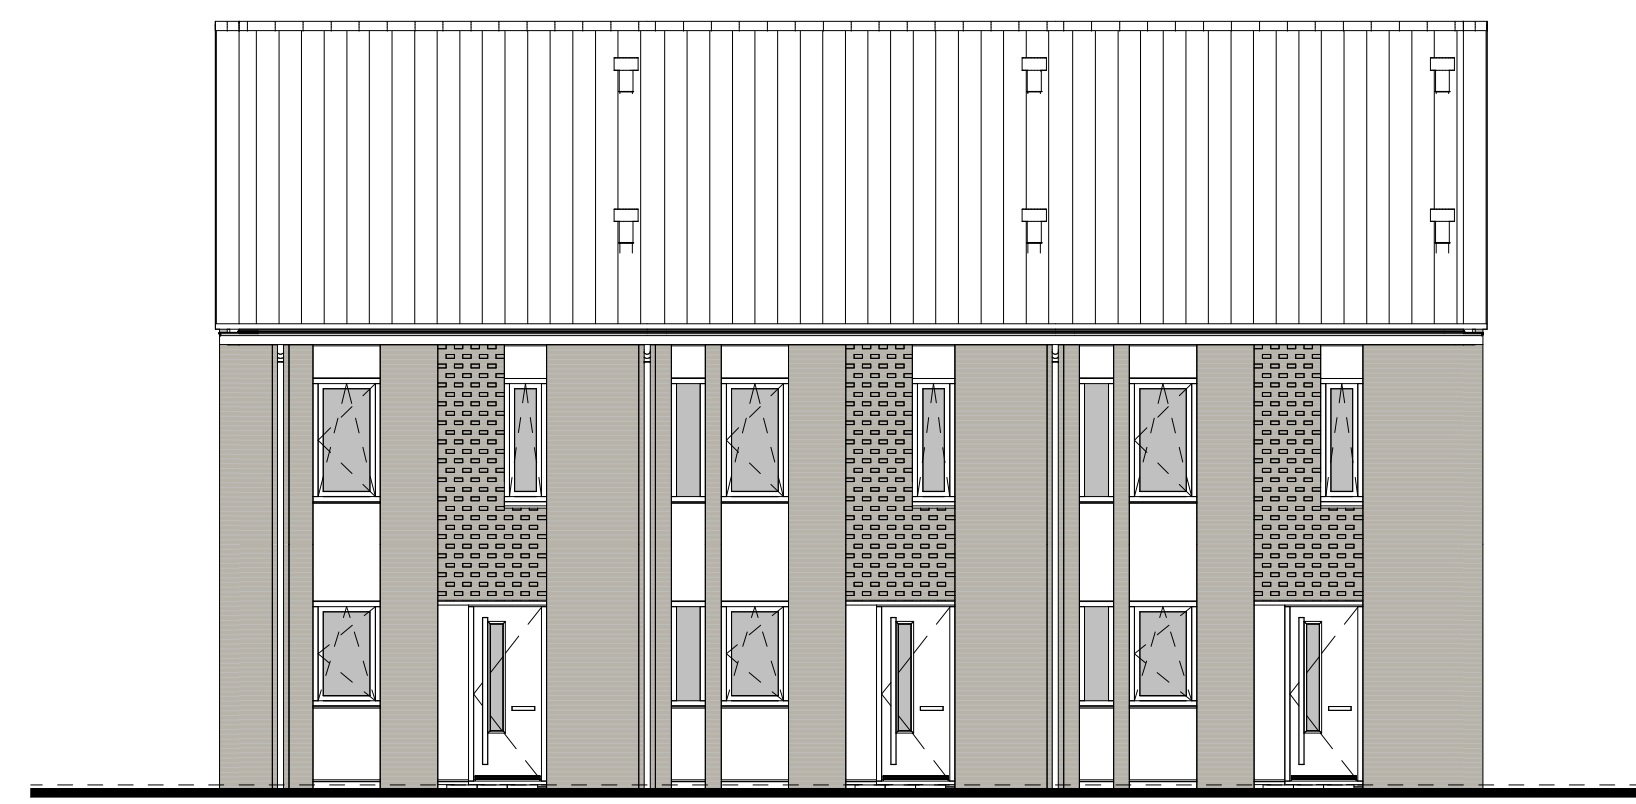


VOORGEVEL

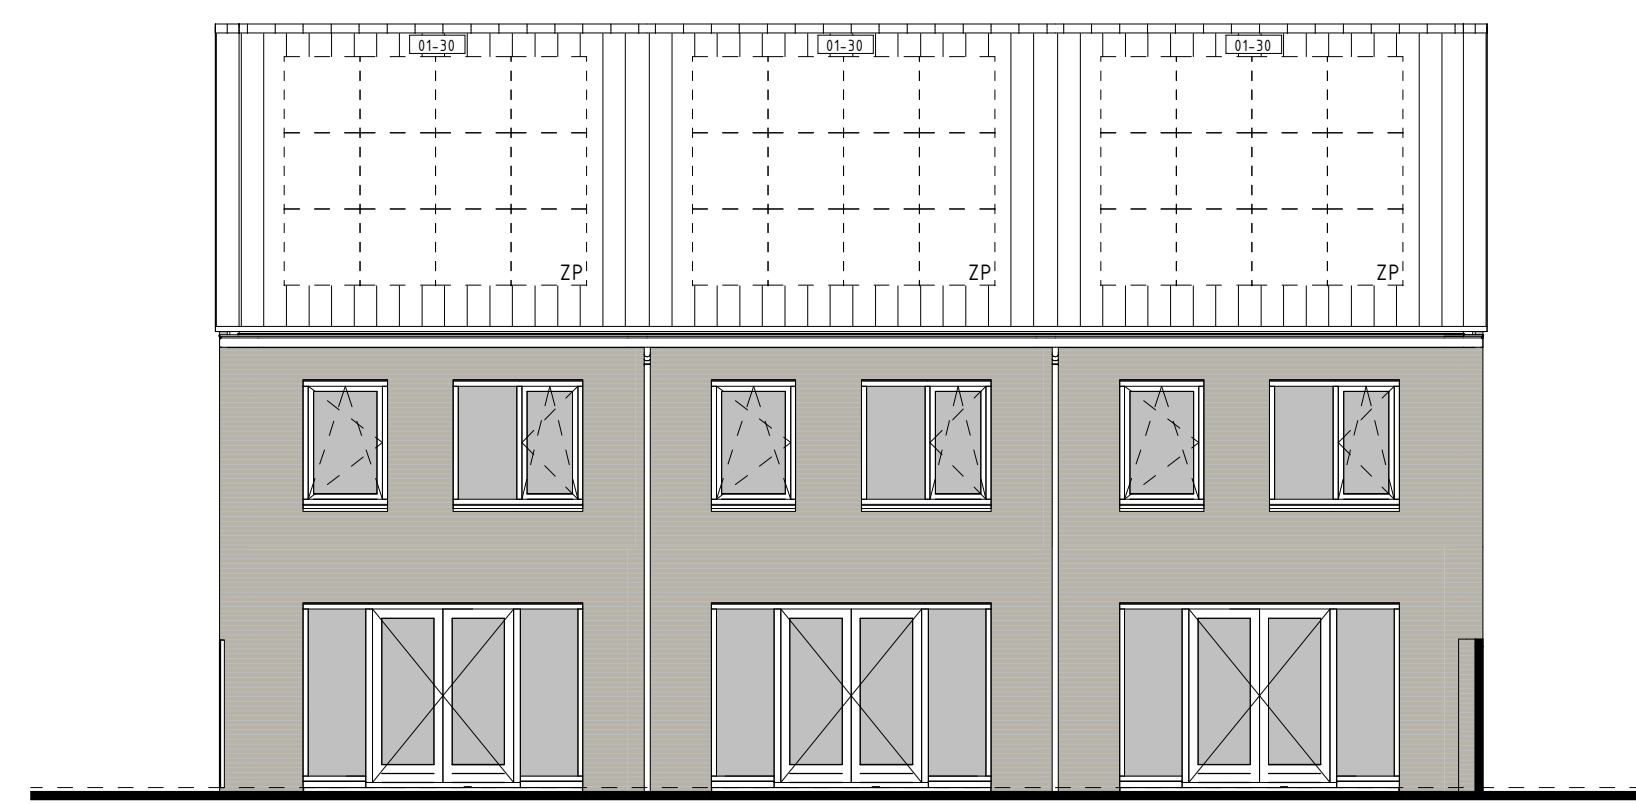


ACHTERGEVEL

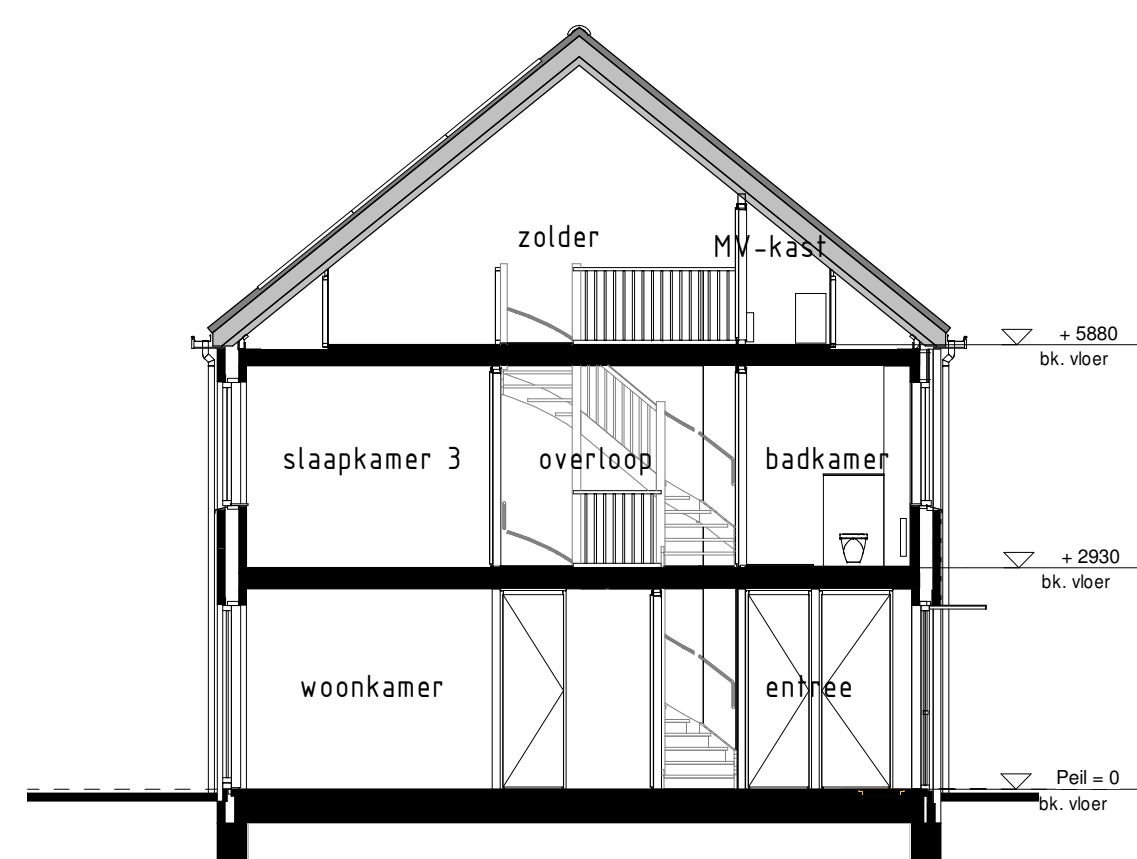


DOORSNEDEN 8A - 8A

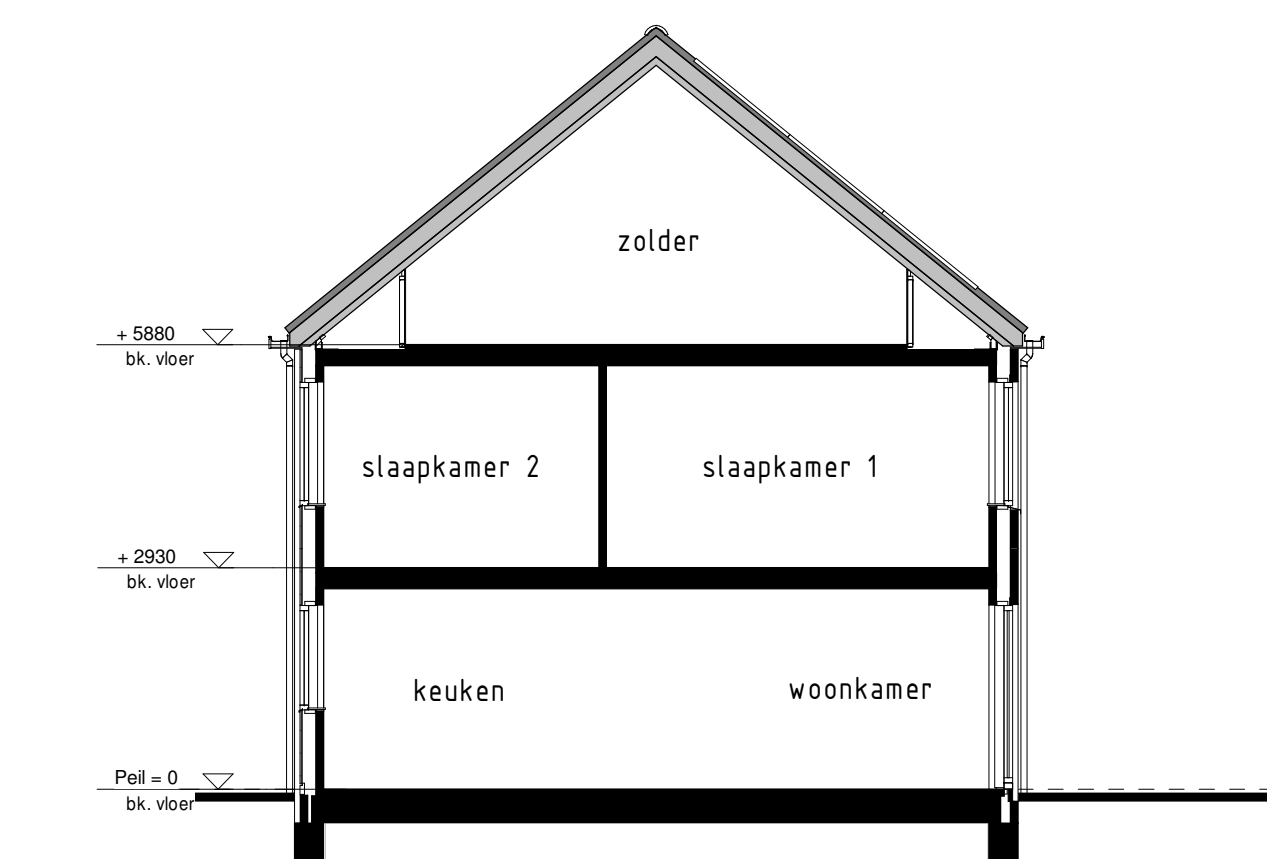


DOORSNEDEN 8B - 8B

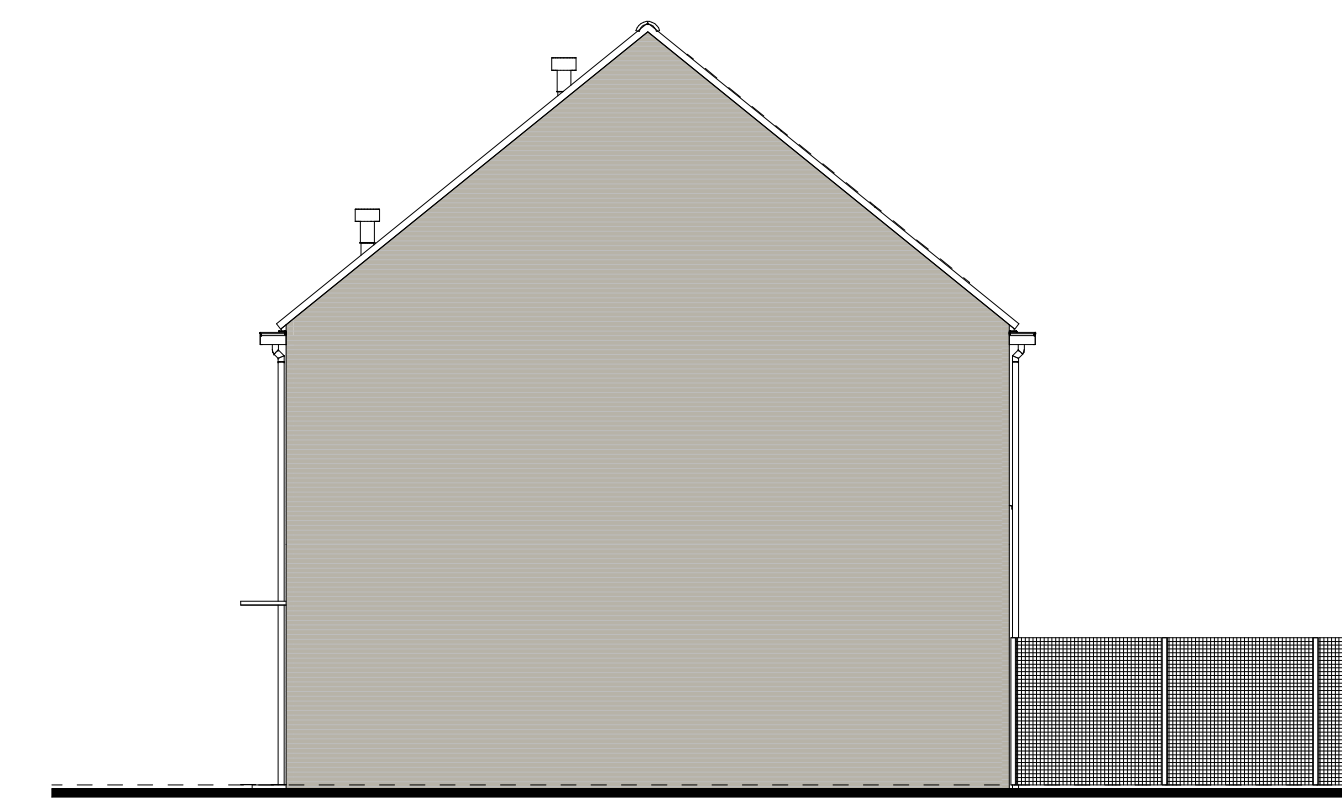

RECHTERGEVEL

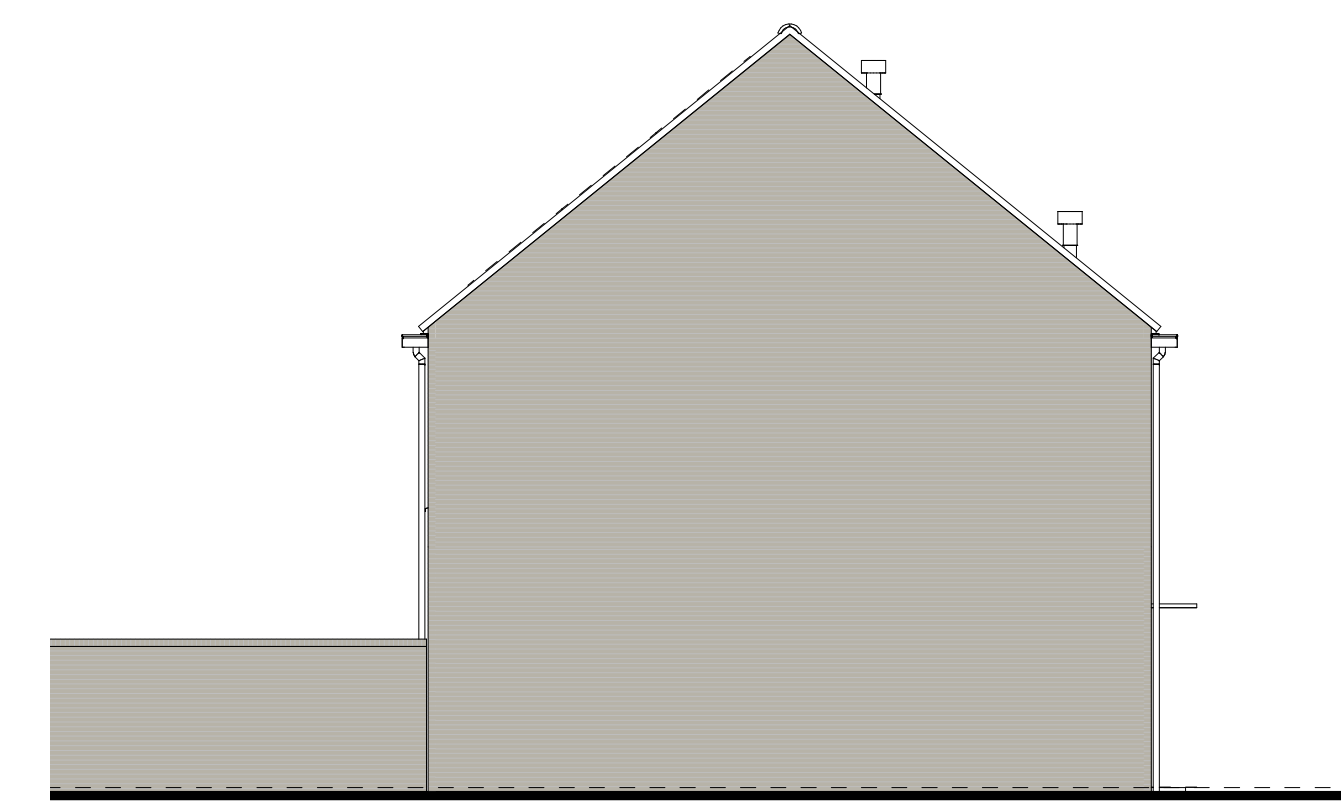

LINKERGEVEL

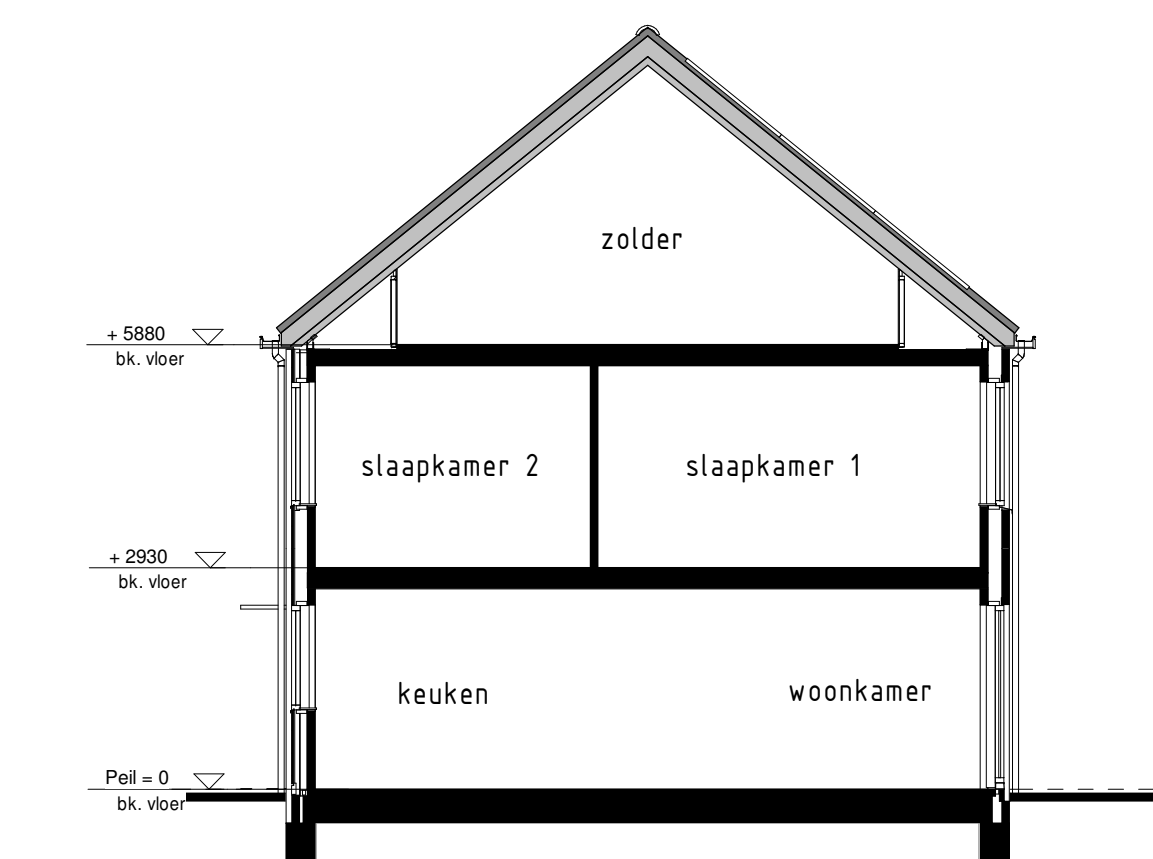

DOORSNEDEN 8C - 8C

Gevelaanzichten, plattegronden en doorsnede.



woningtype:
Type K1, K2 en K3.

PROJECT	: 59 WONINGEN TE NUENEN, PLAN PARK LUISTRUUK FASE 4
BOUWNR	: 212 t/m 214
SCHAAL	: zie tekening
DATUM	: 15-05-2020
TEKENINGNR	: VK-105



Van Wieringen Bouwbedrijf BV
Postbus 4
5006 ND Delfen
T. 073 - 53 43 400
W. www.vanwieringen.nl

RENVOOI OPTIES

91-93 Optie zonnepanelen

BOUWKUNDIG RENVOOI

- schakelaar enkel
 - schakelaar dubbel
 - visieschakelaar
 - roeping mech. ventatie
 - plafondlichtpunt
 - plafondlichtpunt opbouw
 - wandlichtpunt
 - rookmelder
 - rookmelder opbouw
 - gevaar vandcontactdoos enkel
 - gevaar vandcontactdoos dubbel opbouw
 - gevaar vandcontactdoos dubbel rooing opbouw
 - schel
 - deurbel
 - d= aansluitpunt data/telefoon/televisie boos
 - k1= aansluitpunt koeltestaat (boos)
 - k2= aansluitpunt koeltestaat
 - b= aansluitpunt boiler (boos)
 - tr= aansluitpunt thermostat
 - trm= aansluitpunt thermostat cv
 - trf= aansluitpunt elektrische radiator
 - opb= aansluitpunt oververm t.b.v. zonnepanelen optioneel
 - wp= aansluitpunt warmtepomp
 - wpb= aansluitpunt warmtepomp
 - wd= aansluitpunt wasdroger
 - mv= aansluitpunt gebalanceerde ventilatie-unit
 - mvw= aansluitpunt keukenuitlaat + lichtpunt
 - rad= aansluitpunt radiator
 - mv= aansluitpunt cv installatie
 - vt= opstelplaats wasmachine
 - wd= opstelplaats wasdroger
 - tk= opstelplaats koelkast
 - mv w= opstelplaats gebalanceerde ventilatie-unit
 - wpb= opstelplaats warmtepomp + boiler/vat
 - wp= opstelplaats warmtepomp
 - b= opstelplaats boiler/vat
 - o= opstelplaats oververm t.b.v. zonnepanelen, optioneel
- De voor cv wening van toepassing zijnde symbolen zijn opgenomen in de plattegronden.