




BEGANE GROND
1:50

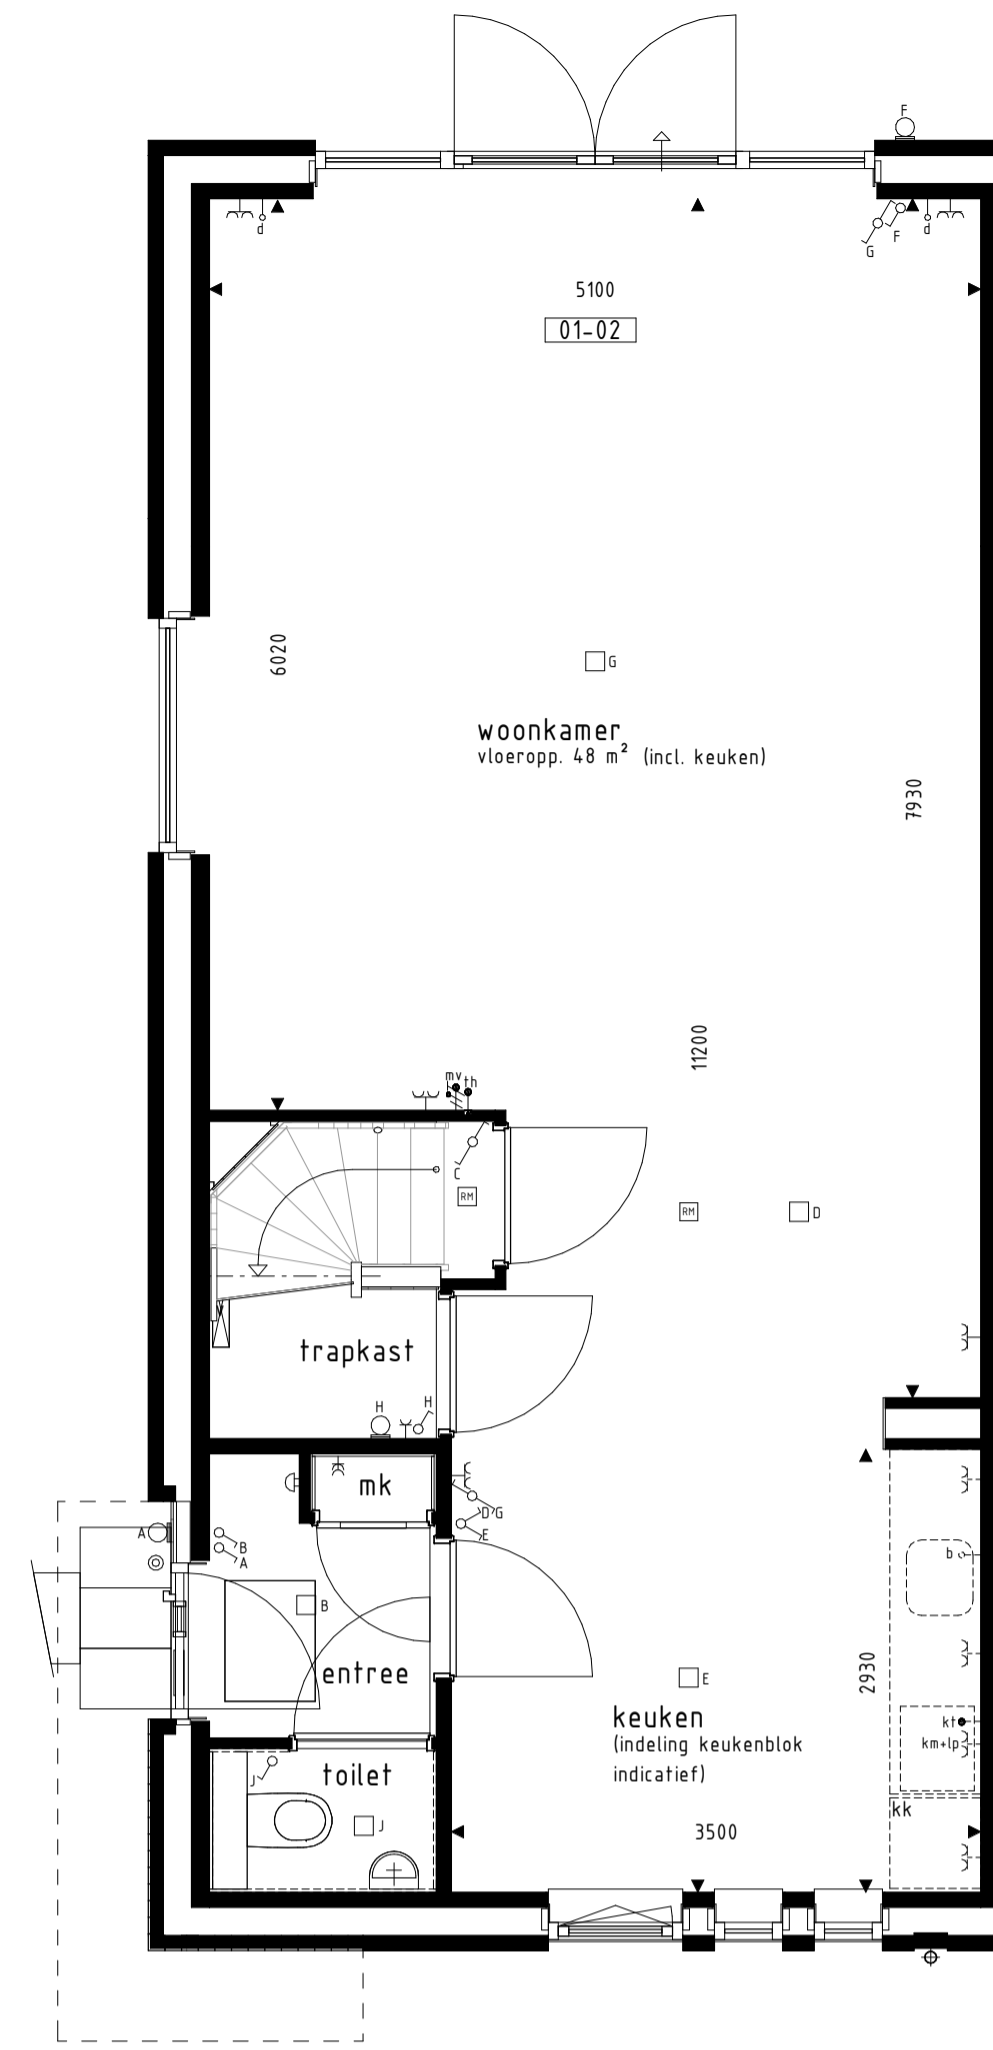


BEGANE GROND
1:50

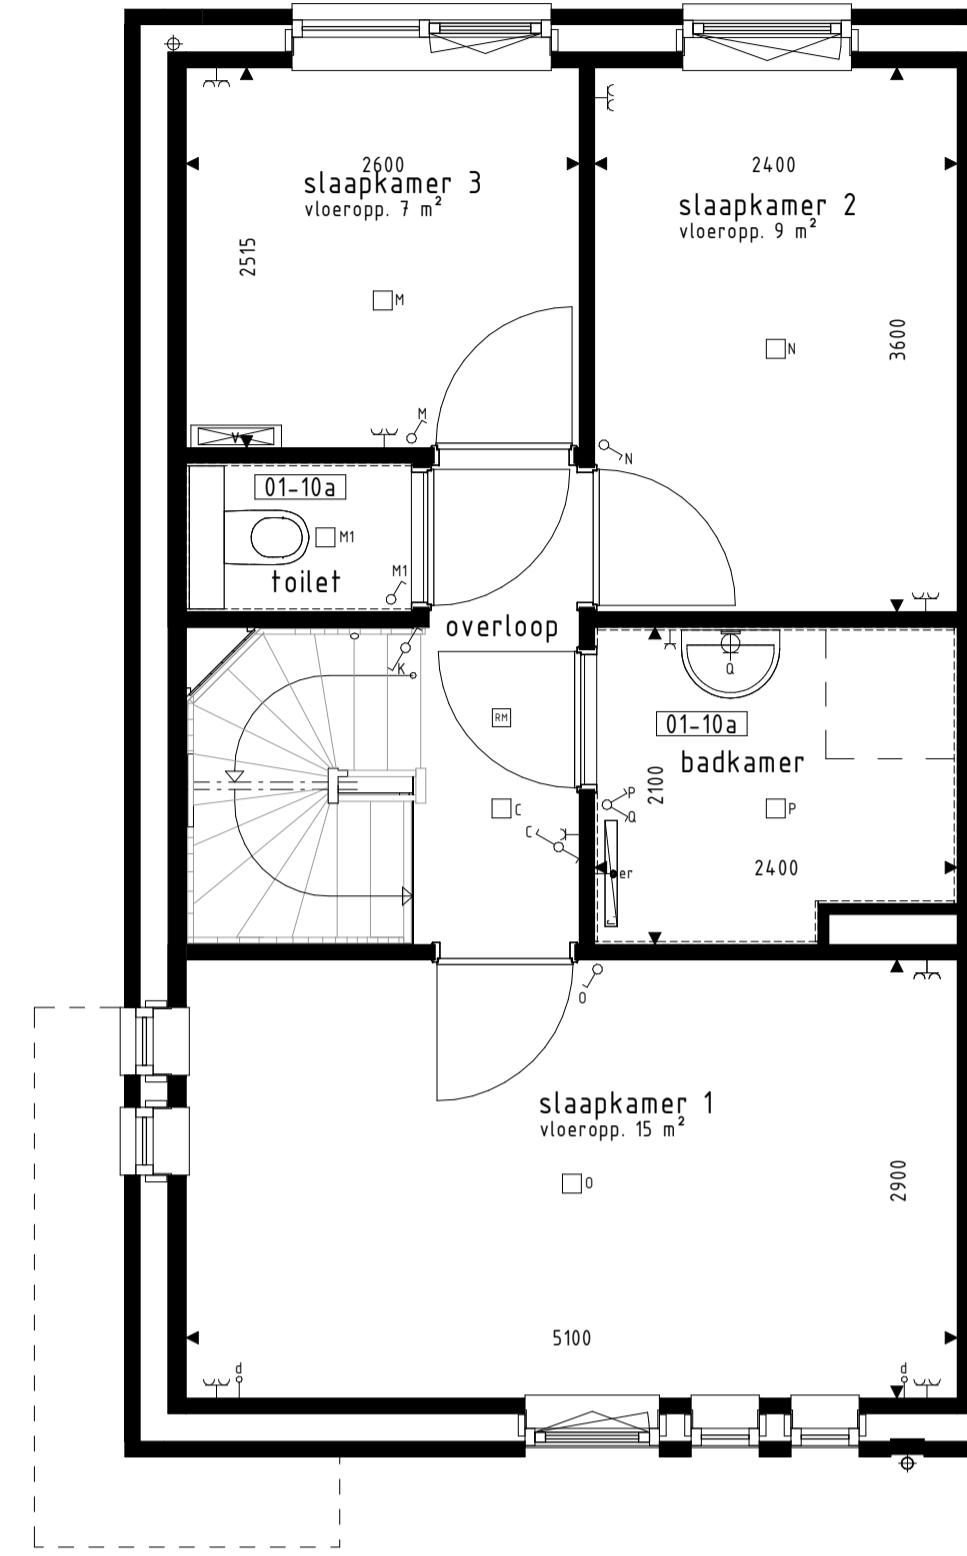

1e VERDIEPING
1:50

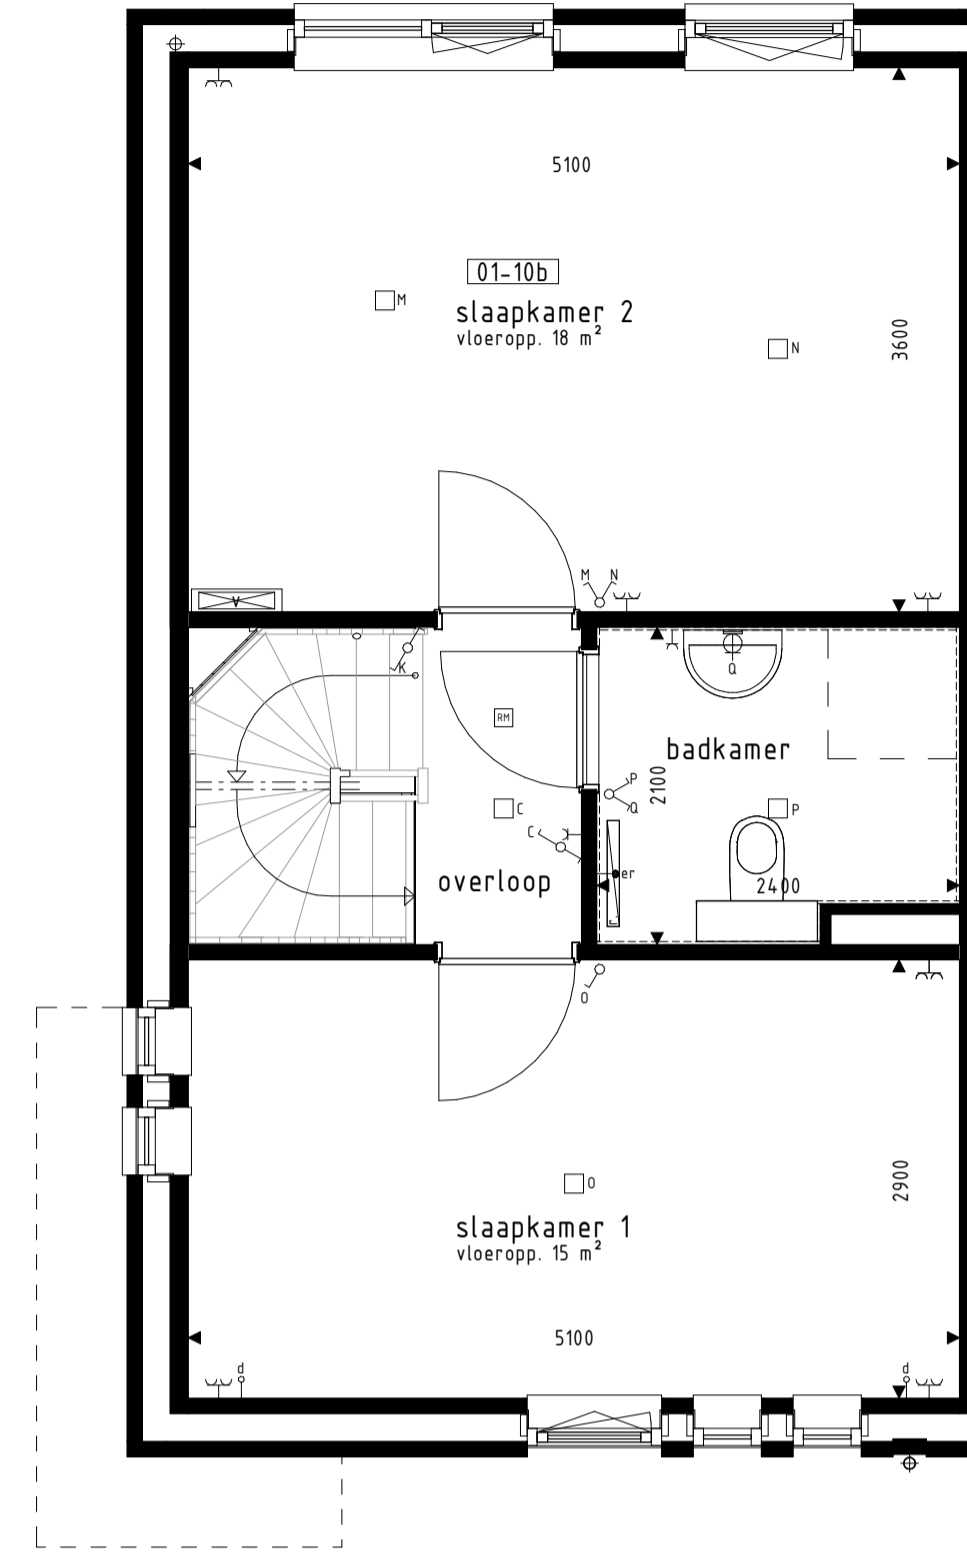


1e VERDIEPING
1:50

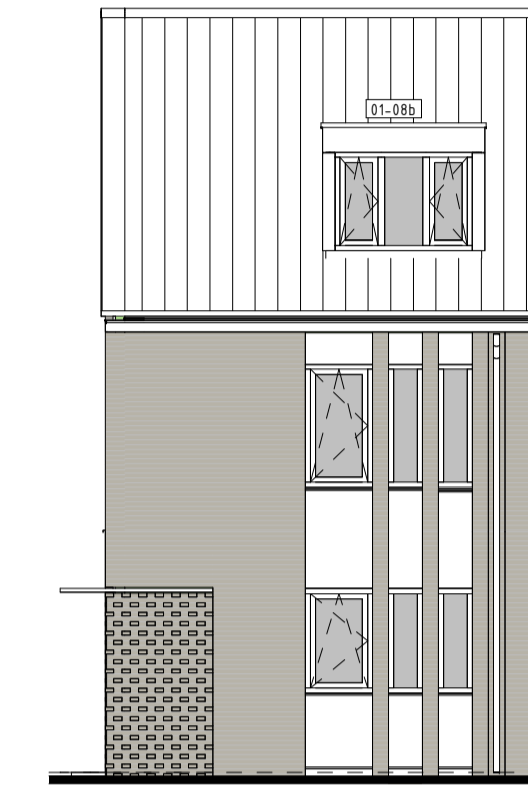


VOORGEVEL
1:100



ACHTERGEVEL
1:100

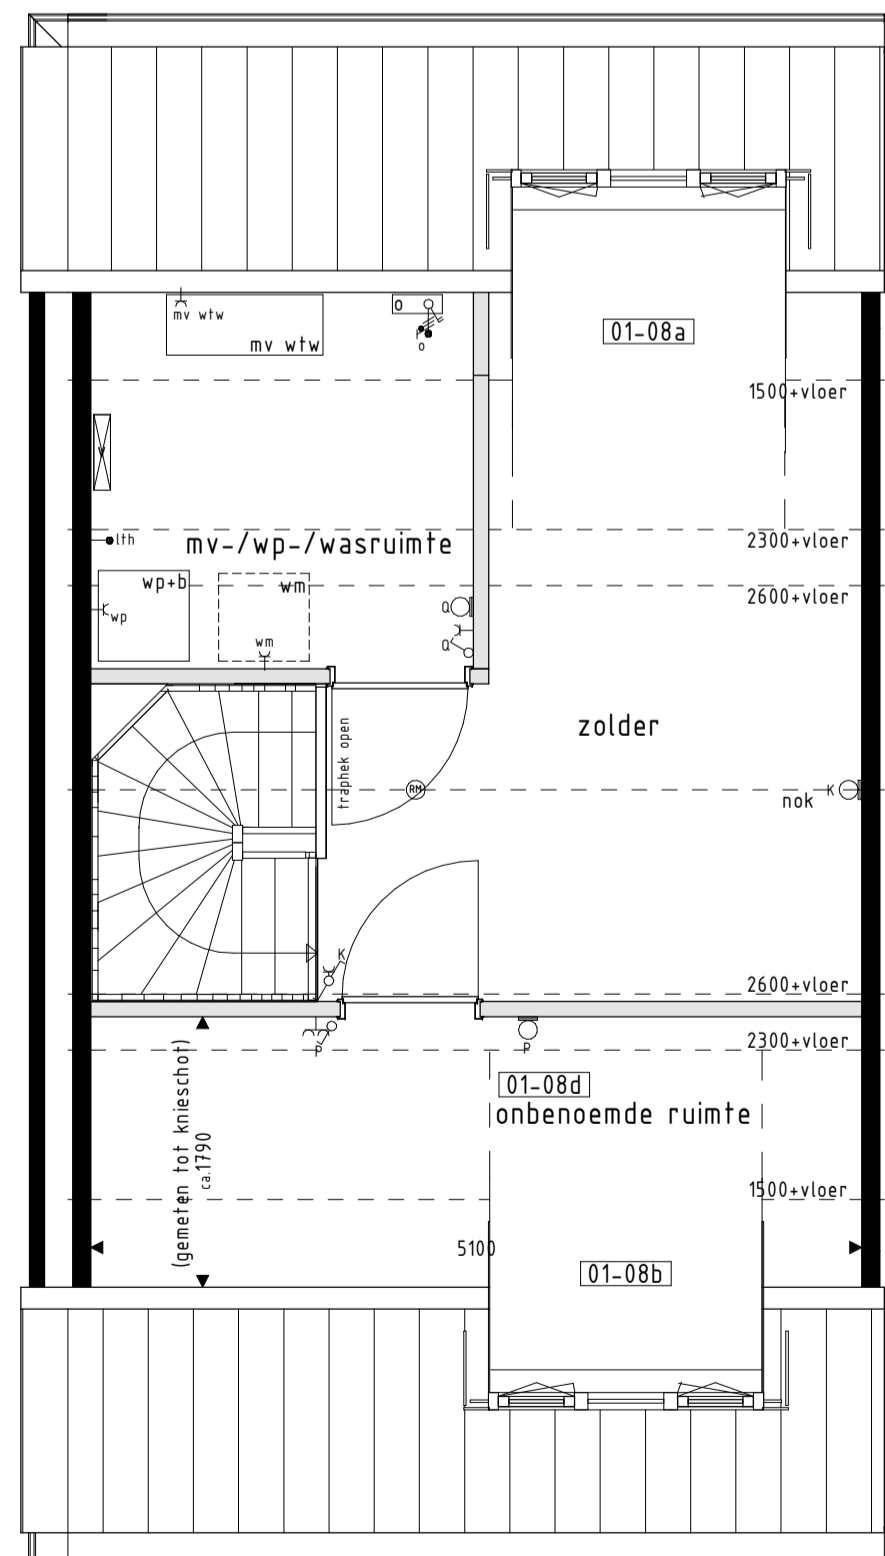

2e VERDIEPING
1:50

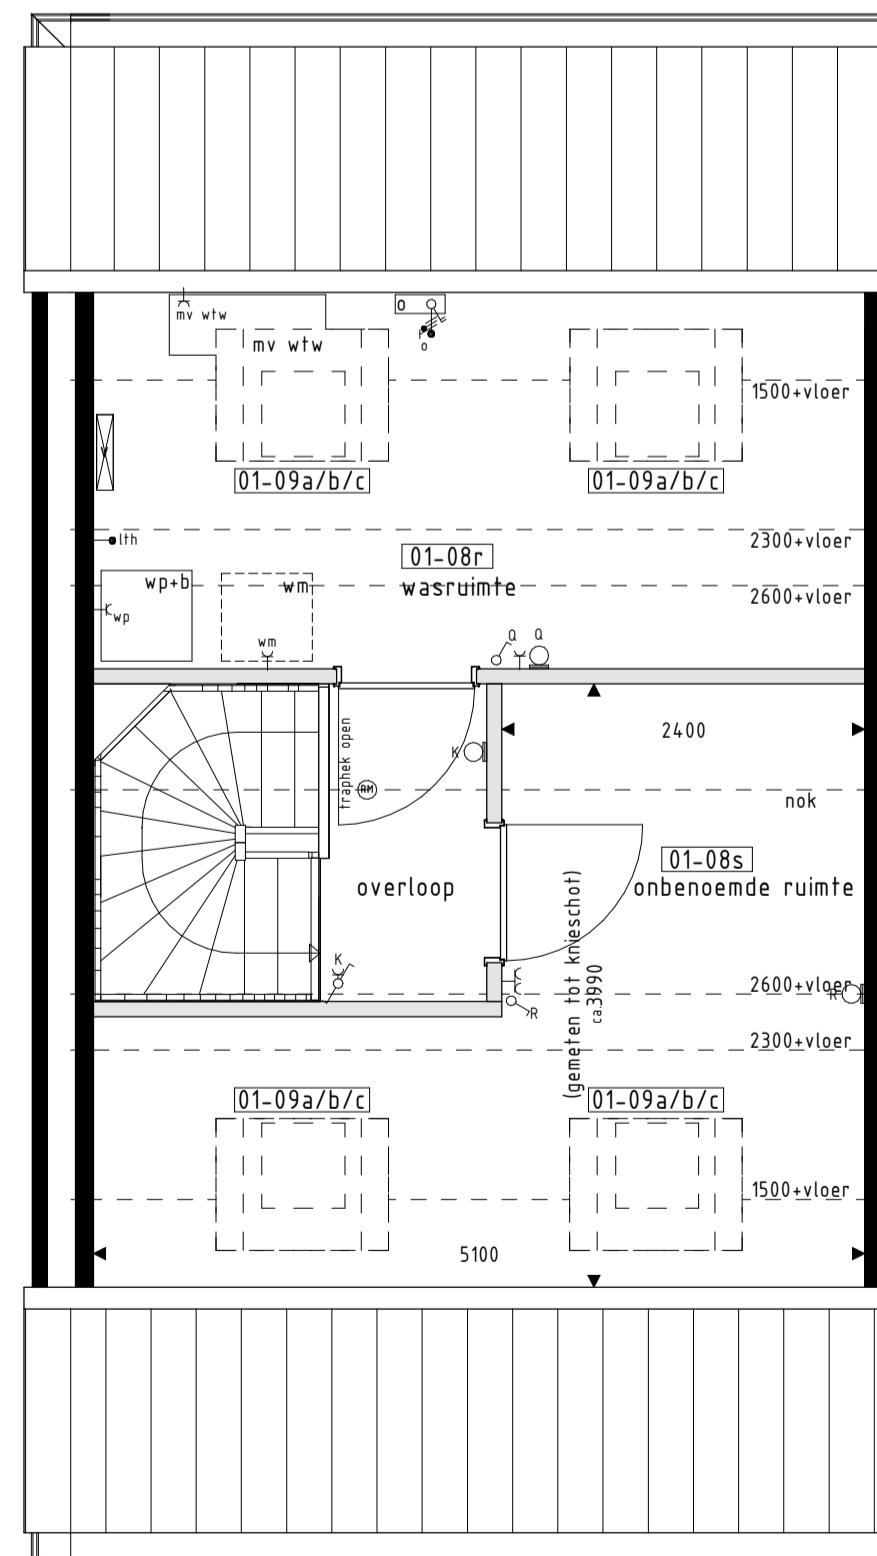

2e VERDIEPING
1:50

BOUWKUNDIG RENVOOI

<ul style="list-style-type: none"> schakelaar enkel schakelaar dubbel wisselschakelaar regeling mech. ventilatie plafondlichtpunt wandlichtpunt rookmelder rookmelder opbouw geaard wandcontactdoos enkel geaard wandcontactdoos dubbel half inbouw geaard wandcontactdoos dubbel volledig inbouw schel deurbel aansluitpunt data/telefoon/televisie (loos) aansluitpunt kooktoestel (loos) aansluitpunt kooktoestel aansluitpunt boiler (loos) aansluitpunt thermostaat aansluitpunt thermostaat cv aansluitpunt elektrische radiator 	<ul style="list-style-type: none"> aansluitpunt omvormer t.b.v. zonnepanelen optioneel aansluitpunt warmtepomp aansluitpunt wasmachine aansluitpunt wasdroger aansluitpunt gebalanceerde ventilatie-unit aansluitpunt keukenmeubel + lichtpunt radiator vloerverdelers cv installatie wm opstelplaats wasmachine wd opstelplaats wasdroger kk opstelplaats koelkast mv wlv opstelplaats gebalanceerde ventilatie-unit mv wp opstelplaats warmtepomp + boiler wp opstelplaats warmtepomp b opstelplaats boiler o opstelplaats omvormer t.b.v. zonnepanelen, optioneel
---	--

De voor uw woning van toepassing zijnde symbolen zijn opgenomen in de plattegronden.

RENVOOI OPTIES

De op deze tekening getoonde woning, inclusief opties, kan een gespiegelde versie van uw woning betreffen.

- 01-01 Uitbreiding 1200mm aan achterzijde woning.
- 01-02 Uitbreiding 2400mm aan achterzijde woning.
- 01-03b Schuifpui in achtergevel ipv basis kozijn.
- 01-08a Dakkapel in achtergevel (breedte ca. 1800mm).
- 01-08b Dakkapel in voorgevel (breedte ca. 1800mm).
- 01-08d Onbenoemde ruimte op 2e verdieping.
- 01-08r Wasruimte op 2e verdieping.
- 01-08s Onbenoemde ruimte op 2e verdieping (alleen mogelijk i.c.m. optie 01-08r).
- 01-09a Dakvenster (br.xh. ca. 114x1180mm).
- 01-09b Dakvenster (br.xh. ca. 180x1180mm).
- 01-09c Dakvenster (br.xh. ca. 550x780mm).
- 01-10a Separaat toilet (inclusief tegelwerk, exclusief aanpassing sanitair).
- 01-10b Samenvoegen slaapkamer 2+3.

Opties: gevelaanzichten en plattegronden.

woningtype:
L



PROJECT	: 59 WONINGEN TE NUENEN, PLAN PARK LUISTRUUK FASE 4
BOUWNRS	: 201, 208, 218, 305, 313 en 326
SCHAAL	: zie tekening
DATUM	: 15-05-2020
TEKENINGNR	: VK-120



W Van Wanoorj
Bouwbedrijf
Van Wanoorj Bouwbedrijf BV
Postbus 4
5386 KD Goffen
T. 073 - 53 40 400
W. www.vanwanoorj.nl