




BEGANE GROND
1:50

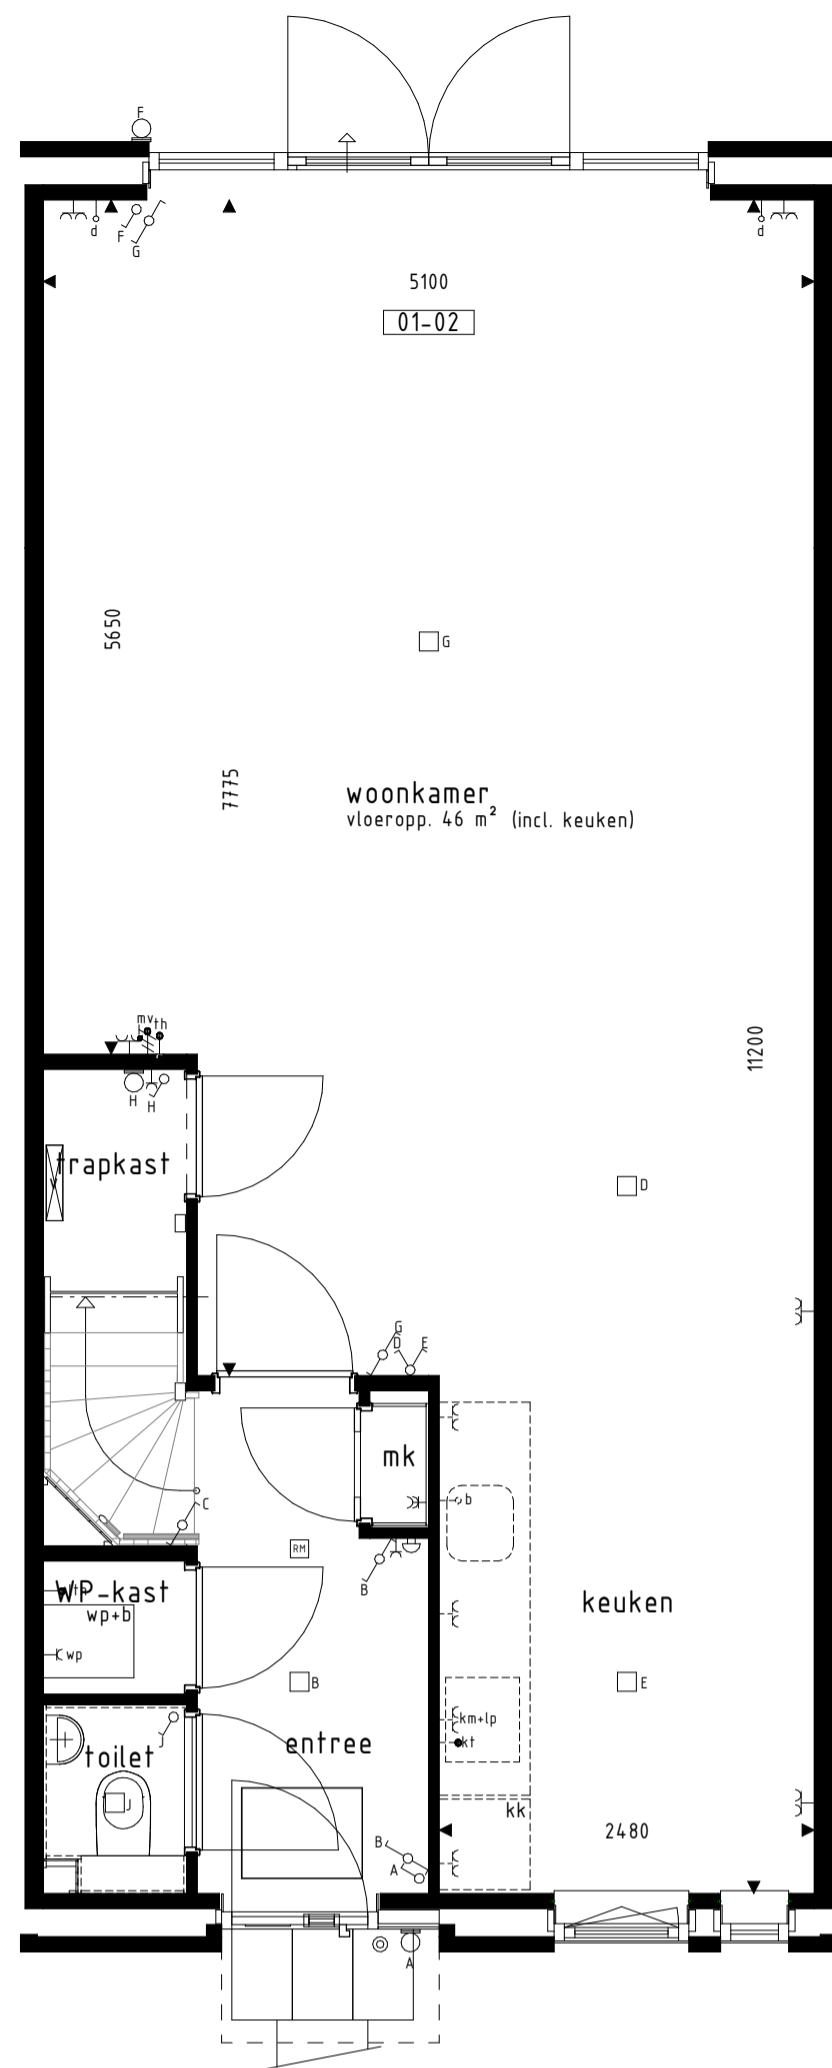


BEGANE GROND
1:50

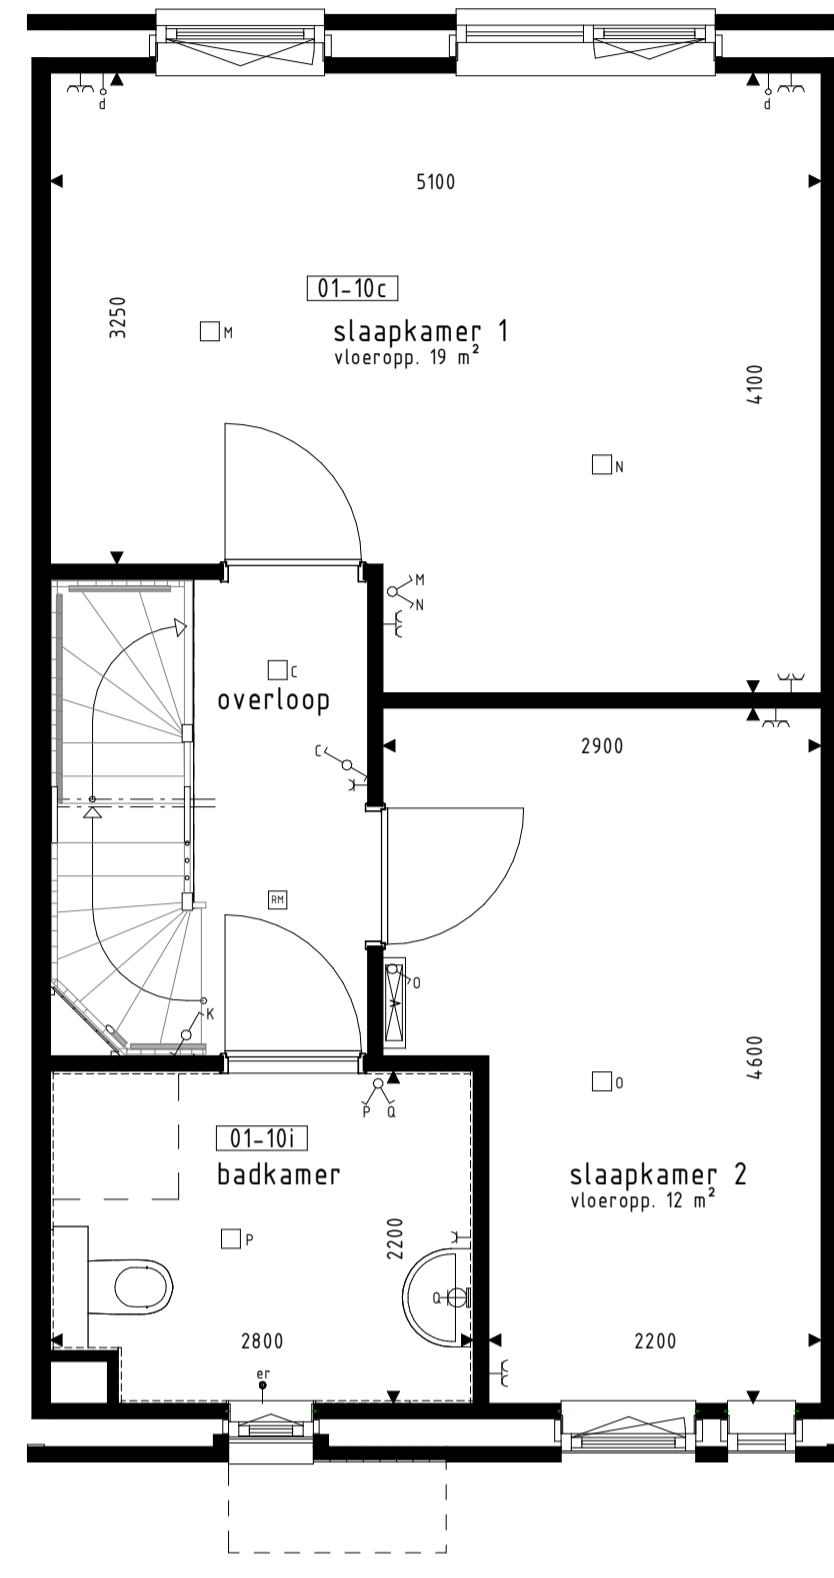


1e VERDIEPING
1:50

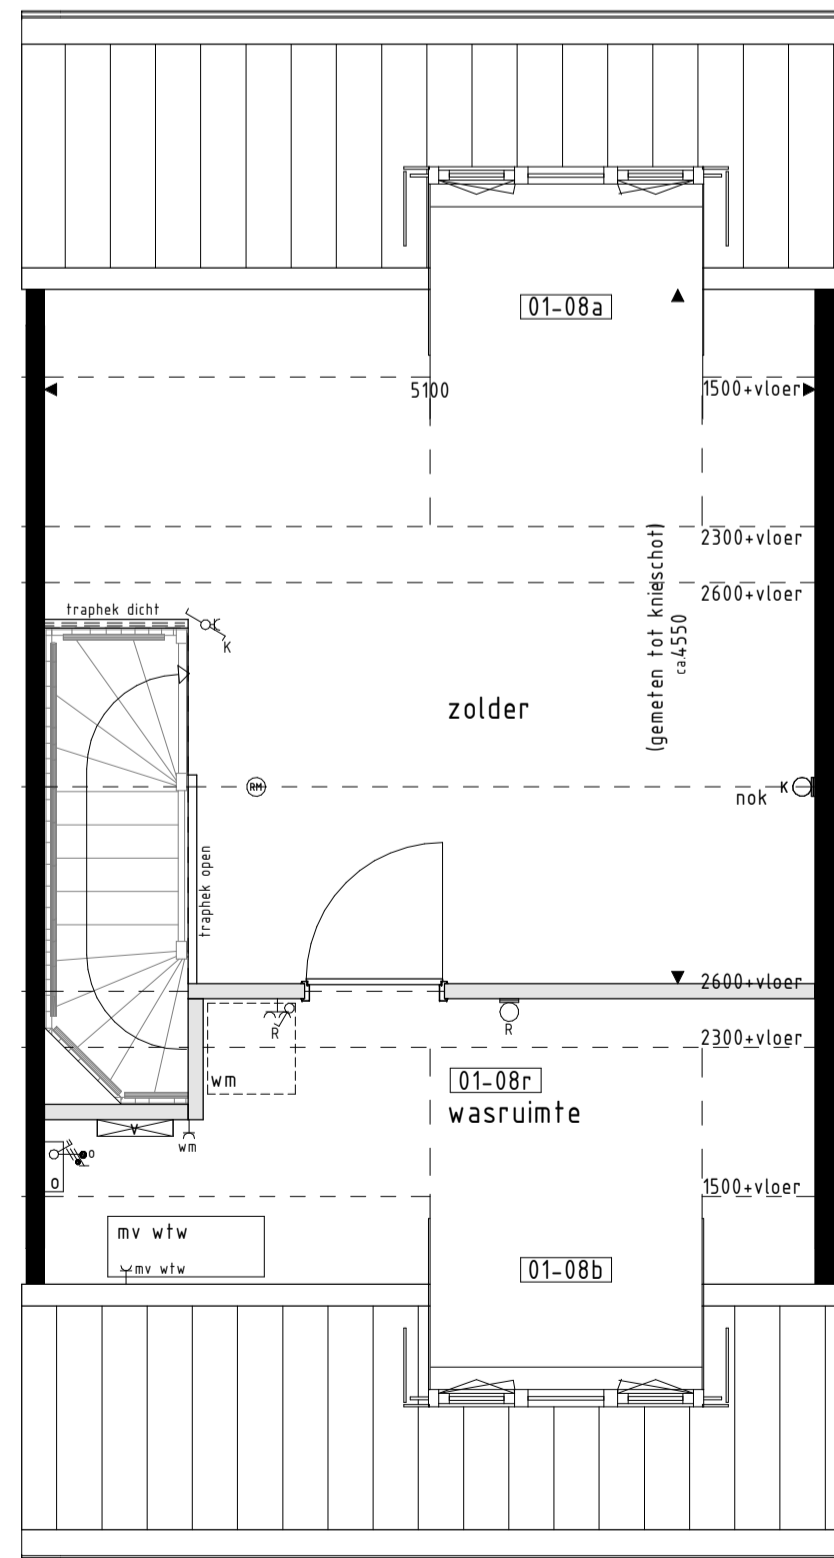


2e VERDIEPING
1:50

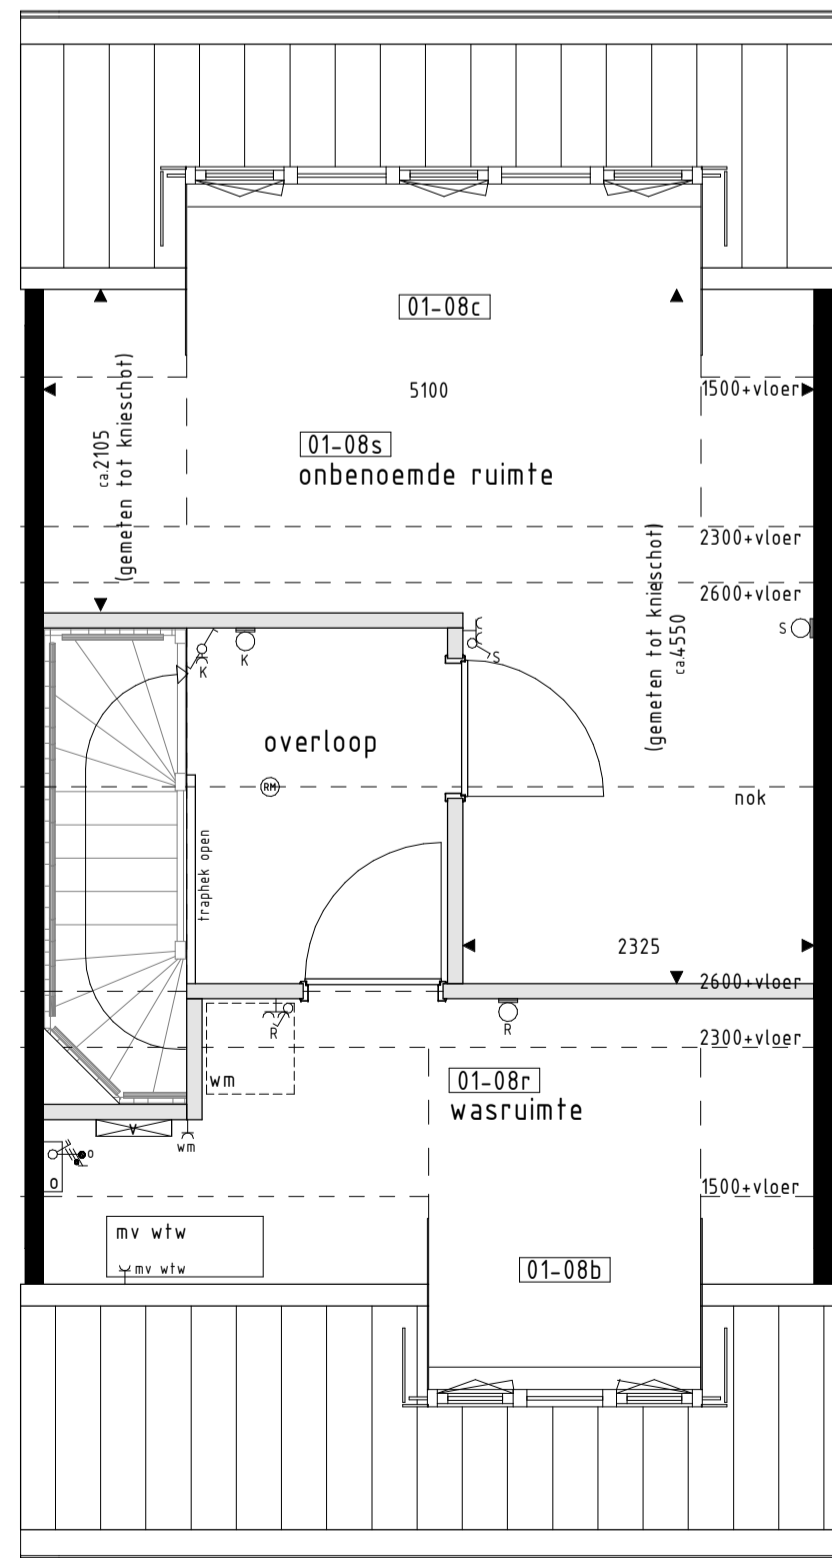

2e VERDIEPING
1:50

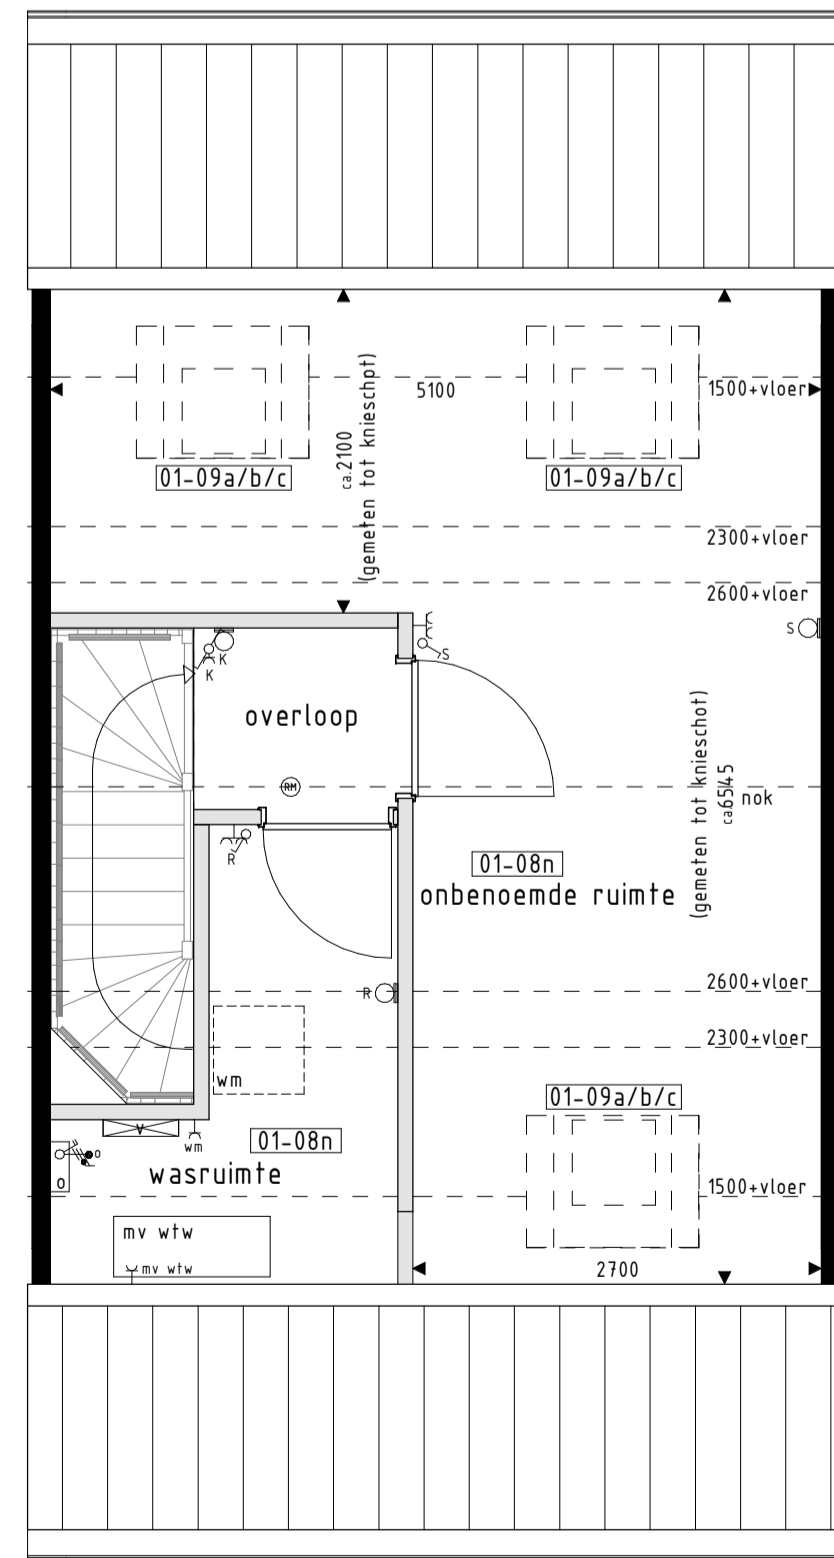

2e VERDIEPING
1:50

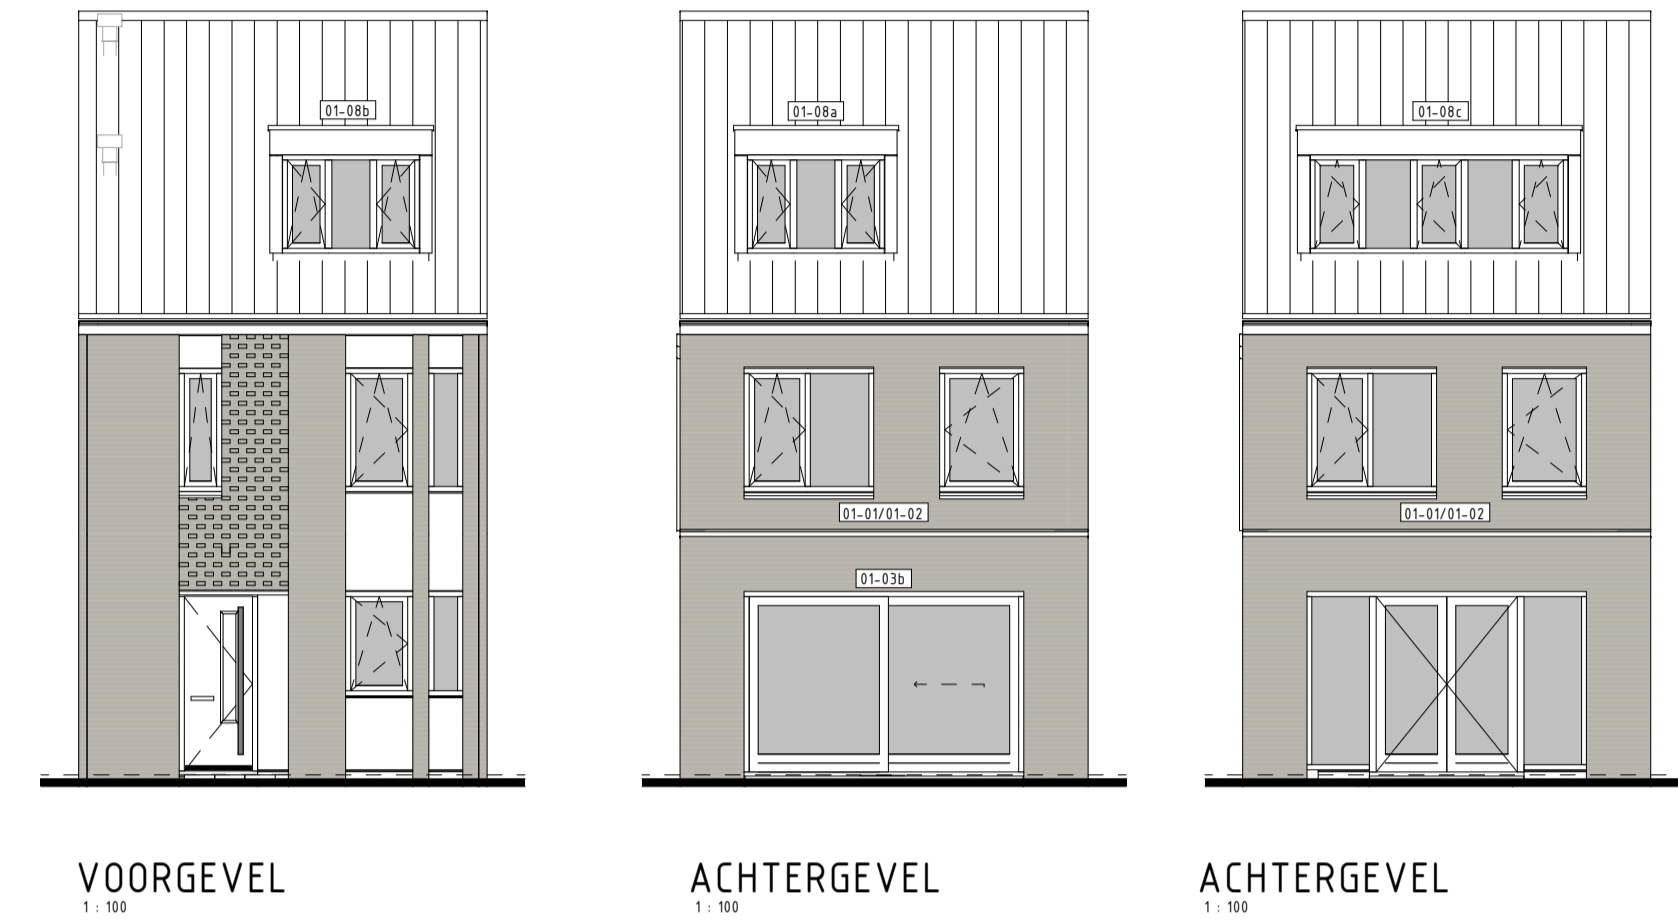

BOUWKUNDIG RENVOOI

- schakelaar enkel
 - schakelaar dubbel
 - wisselschakelaar
 - regeling mech. ventilatie
 - plafondlichtpunt
 - plafondlichtpunt opbouw
 - wandlichtpunt
 - rookmelder
 - rookmelder opbouw
 - geaard wandcontactdoos enkel
 - geaard wandcontactdoos dubbel opbouw
 - geaard wandcontactdoos dubbel volledig inbouw
 - schel
 - deurbel
 - aansluitpunt data/telefoon/televisie (loos)
 - aansluitpunt kooktoestel (loos)
 - aansluitpunt kooktoestel
 - aansluitpunt boiler (loos)
 - aansluitpunt thermostaat
 - aansluitpunt thermostaat cv
 - aansluitpunt elektrische radiator
 - aansluitpunt omvormer t.b.v. zonnepanelen optioneel
 - aansluitpunt warmtepomp
 - aansluitpunt wasmachine
 - aansluitpunt wasdroger
 - aansluitpunt gebalanceerde ventilatie-unit
 - aansluitpunt keukenmeubel + lichtpunt
 - radiator
 - vloerverdelers cv installatie
 - opstelplaats wasmachine
 - opstelplaats wasdroger
 - opstelplaats koelkast
 - opstelplaats gebalanceerde ventilatie-unit
 - opstelplaats warmtepomp + boilervat
 - opstelplaats warmtepomp
 - opstelplaats boilervat
 - opstelplaats omvormer t.b.v. zonnepanelen, optioneel
- De voor uw woning van toepassing zijnde symbolen zijn opgenomen in de plattegronden.

RENVOOI OPTIES

- De op deze tekening getoonde woning, inclusief opties, kan een gespiegelde versie van uw woning betreffen.
- Alle opties worden getoond a.d.v. de gevels en plattegronden van bwnr. 202. De opties zijn echter ook van toepassing voor de overige bouwnummers met eventuele afwijkende gevel en/of plattegronden.
- 01-01 Uitbreiding 1200mm aan achterzijde woning.
 - 01-02 Uitbreiding 2400mm aan achterzijde woning.
 - 01-03b Schuifpui in achtergevel ipv. basis kozijn.
 - 01-08a Dakkapel in achtergevel (breedte ca. 1800mm).
 - 01-08b Dakkapel in voorgevel (breedte ca. 1800mm).
 - 01-08c Dakkapel in achtergevel (breedte ca. 3400mm).
 - 01-08n Onbenoemde ruimte en wasruimte op 2e verdieping.
 - 01-08r Wasruimte op 2e verdieping.
 - 01-08s Onbenoemde ruimte op 2e verdieping (alleen mogelijk i.c.m. optie 01-08r).
 - 01-09a Dakvenster (br.xh. ca. 1140x180mm).
 - 01-09b Dakvenster (br.xh. ca. 780x180mm).
 - 01-09c Dakvenster (br.xh. ca. 550x780mm).
 - 01-10c Samenvoegen slaapkamer 1+3.
 - 01-10i Vergroten van badkamer (inclusief tegelwerk, exclusief aanpassing sanitair).
 - 02-01c Trappkast vervalt (blijft dichte trap).

Opties: gevelaanzichten en plattegronden.

woningtype: K1, K2 en K3.

PROJECT	: 59 WONINGEN TE NUENEN, PLAN PARK LUISTRUUK FASE 4
BOUWNRS	: 202-207,209-214,216,217,219-223,301-304,306-308,310-312,314-317,319,320,327 en 328
SCHAAL	: zie tekening
DATUM	: 15-05-2020
TEKENINGNR	: VK-119

