



type L bwnr get.:201  
type K1 bwnr get.:202  
type K1 bwnr get.:203  
type K1 bwnr get.:204  
type K1 bwnr get.:205  
type K1 bwnr get.:206  
type K2 bwnr get.:207

VOORGEVEL

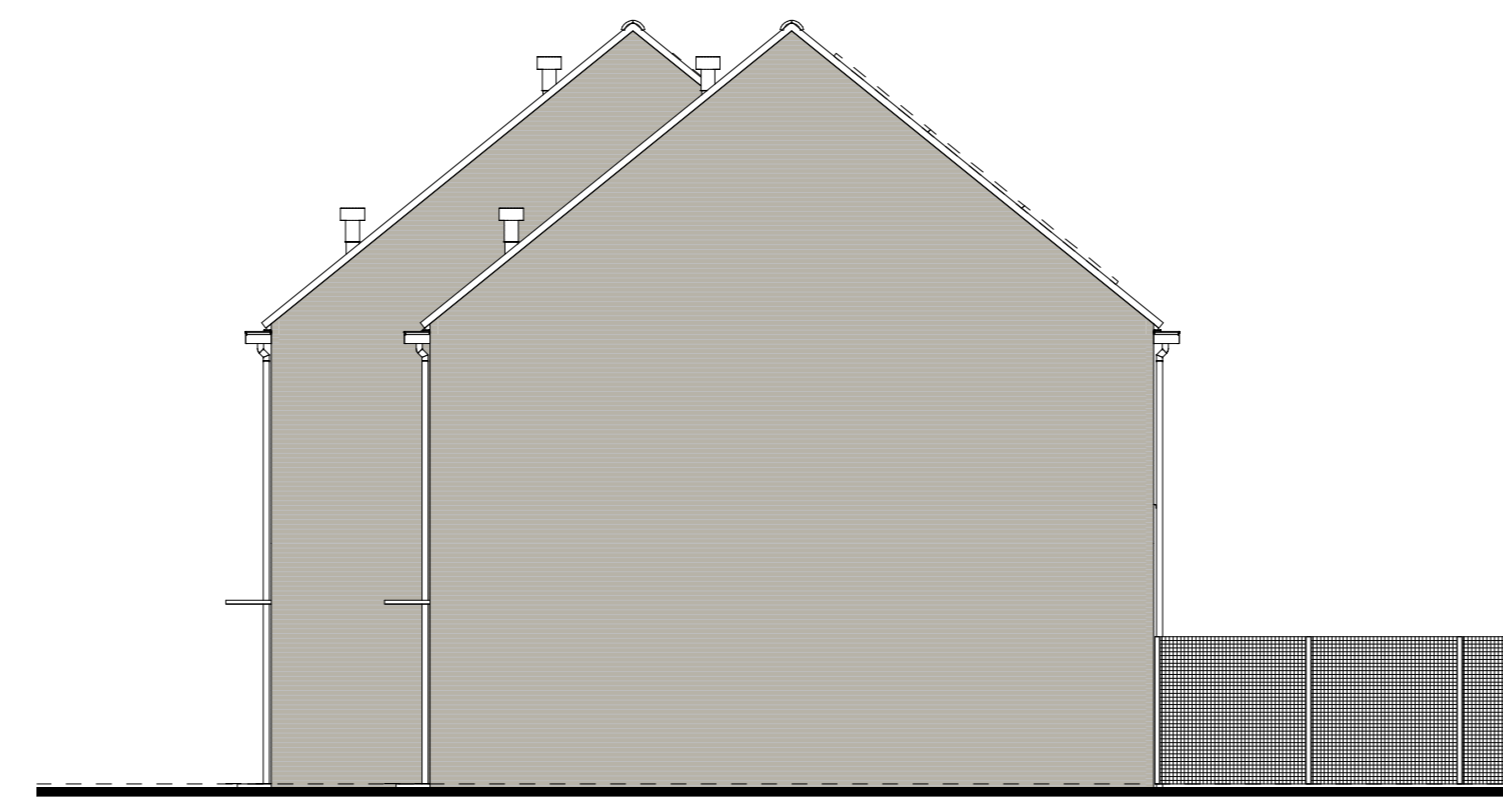

type K2 bwnr get.:207

RECHTERGEVEL

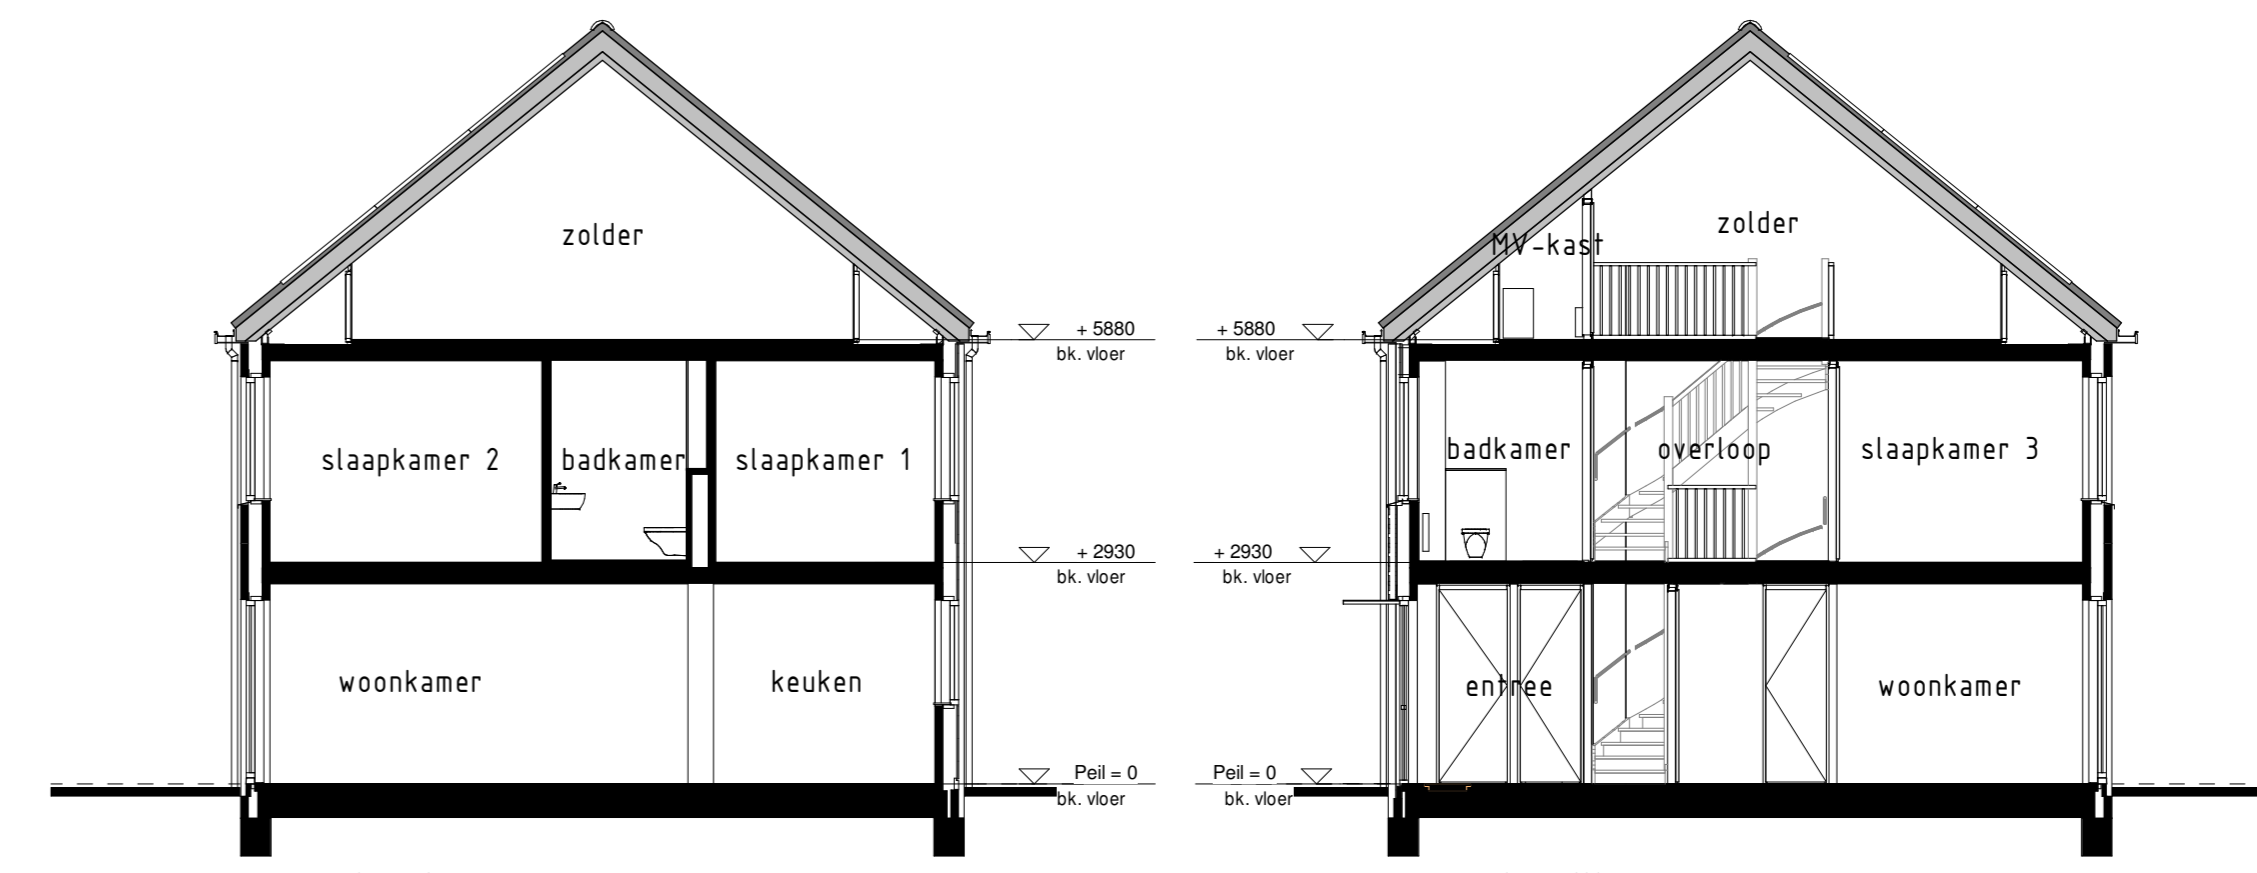


type L bwnr get.:201

DOORSNEDE 6A - 6A


type K1 bwnr get.:202, 203, 204  
bwnr gesp.:205, 206

DOORSNEDE 6B - 6B

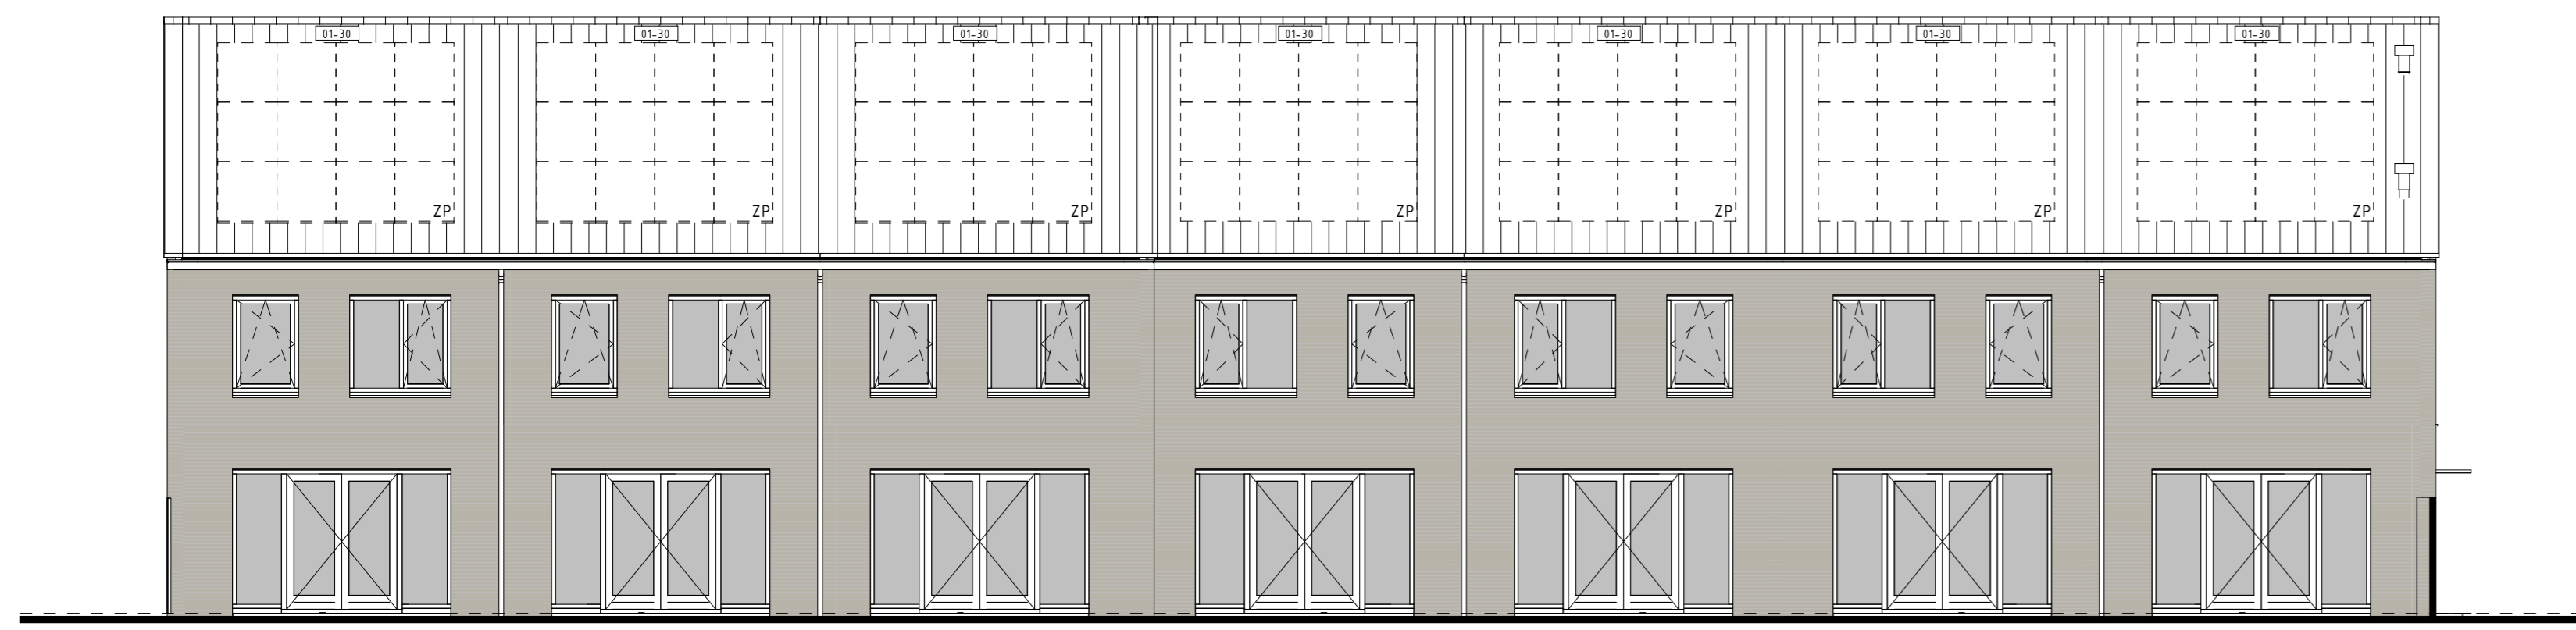


type K2 bwnr get.:207  
type K1 bwnr get.:206  
type K1 bwnr get.:205  
type K1 bwnr get.:204  
type K1 bwnr get.:203  
type K1 bwnr get.:202  
type L bwnr get.:201

ACHTERGEVEL

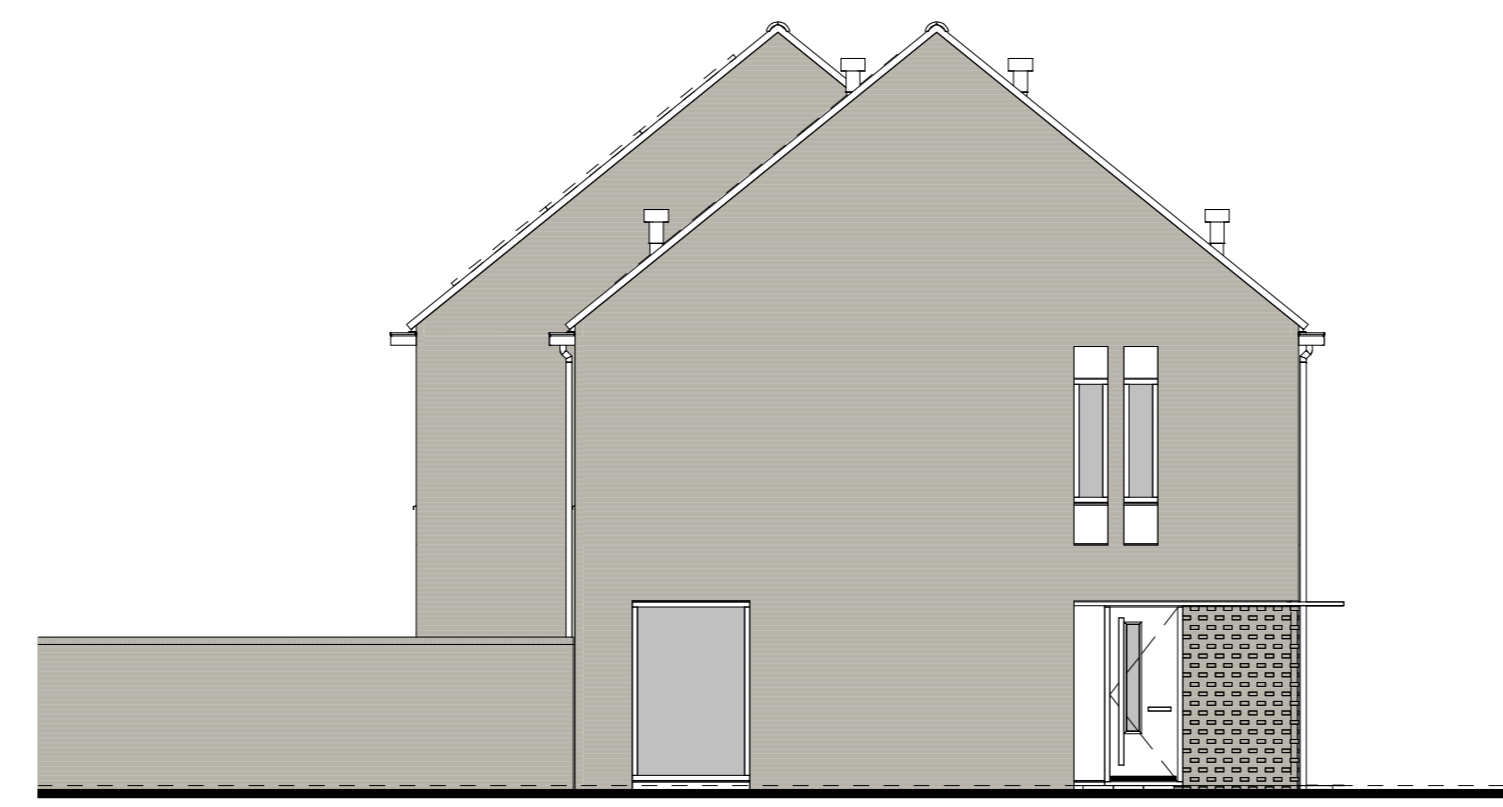

type L bwnr get.:201

LINKERGEVEL

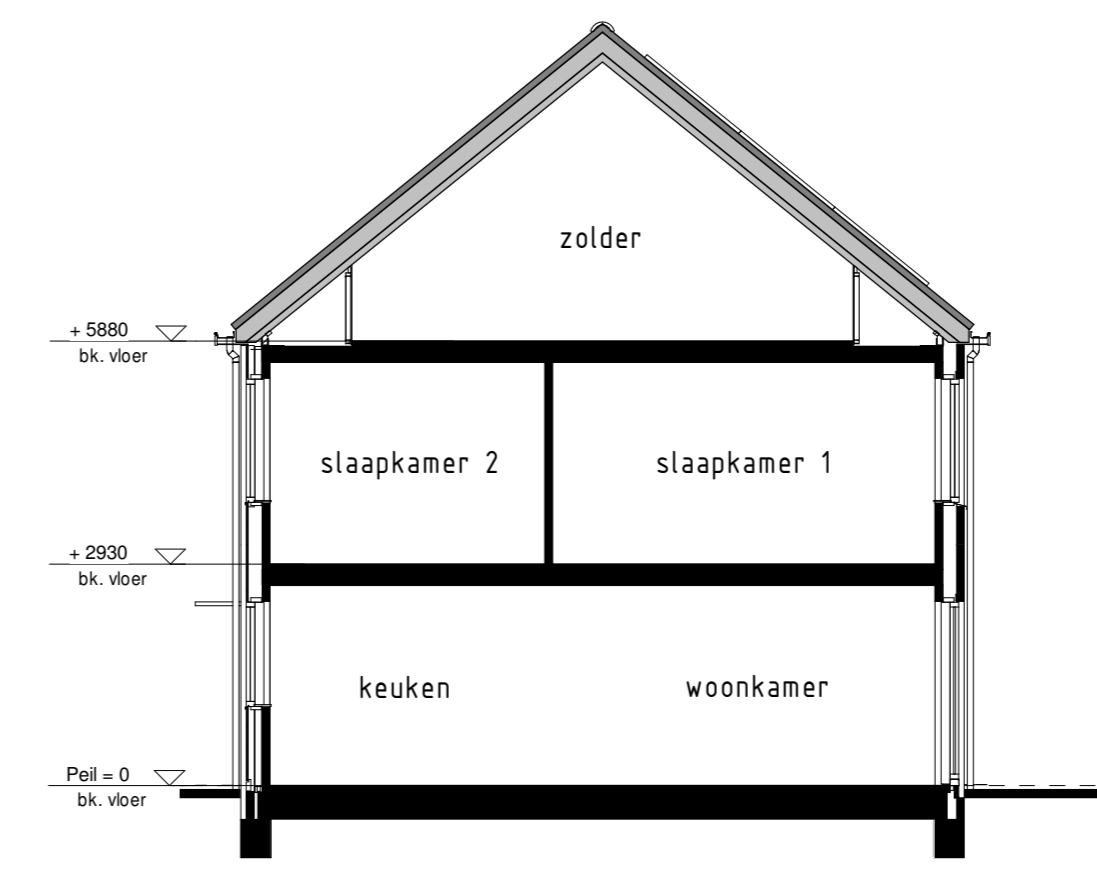

type K2 bwnr get.:207


DOORSNEDE 6C - 6C

RENOVOOI OPTIES

01-30 Optie zonnepanelen

BOUWKUNDIG RENVOOI

- ☐ schakelaar enkel
  - ☐ schakelaar dubbel
  - ☐ wisselschakelaar
  - ☐ regeling mech. ventilatie
  - ☐ plafondlichtpunt
  - ☐ plafondlichtpunt opbouw
  - ☐ wandlichtpunt
  - ☐ rookmelder
  - ☐ rookmelder opbouw
  - ☐ gaasde wandcontactdoos enkel
  - ☐ gaasde wandcontactdoos dubbel opbouw
  - ☐ gaasde wandcontactdoos dubbel veldleg opbouw
  - ☐ schel
  - ☐ deurbel
  - ☐ aansluitpunt data/telefoon/televisie (bossl)
  - ☐ aansluitpunt kookkastel (bossl)
  - ☐ aansluitpunt kookkastel (bossl)
  - ☐ aansluitpunt boiler (bossl)
  - ☐ aansluitpunt thermostat
  - ☐ aansluitpunt thermostat r.v.
  - ☐ aansluitpunt elektrische radiator
  - ☐ aansluitpunt onverm. f.v. zonnepanelen optoneel
  - ☐ aansluitpunt warmtepomp
  - ☐ aansluitpunt wasmachine
  - ☐ aansluitpunt wasdroger
  - ☐ aansluitpunt gebalanceerde ventilatie-unit
  - ☐ aansluitpunt keukenaubeel + lichtpunt
  - ☐ radiator
  - ☐ vloerverwarming installatie
  - ☐ opstelplaats wasmachine
  - ☐ opstelplaats wasdroger
  - ☐ opstelplaats kookkast
  - ☐ opstelplaats gebalanceerde ventilatie-unit
  - ☐ opstelplaats warmtepomp + boilerkast
  - ☐ opstelplaats warmtepomp
  - ☐ opstelplaats boilerkast
  - ☐ opstelplaats onverm. f.v. zonnepanelen, optoneel
- De voor- of woning van toepassing zijnde symbolen zijn opgenomen in de plattegronden.

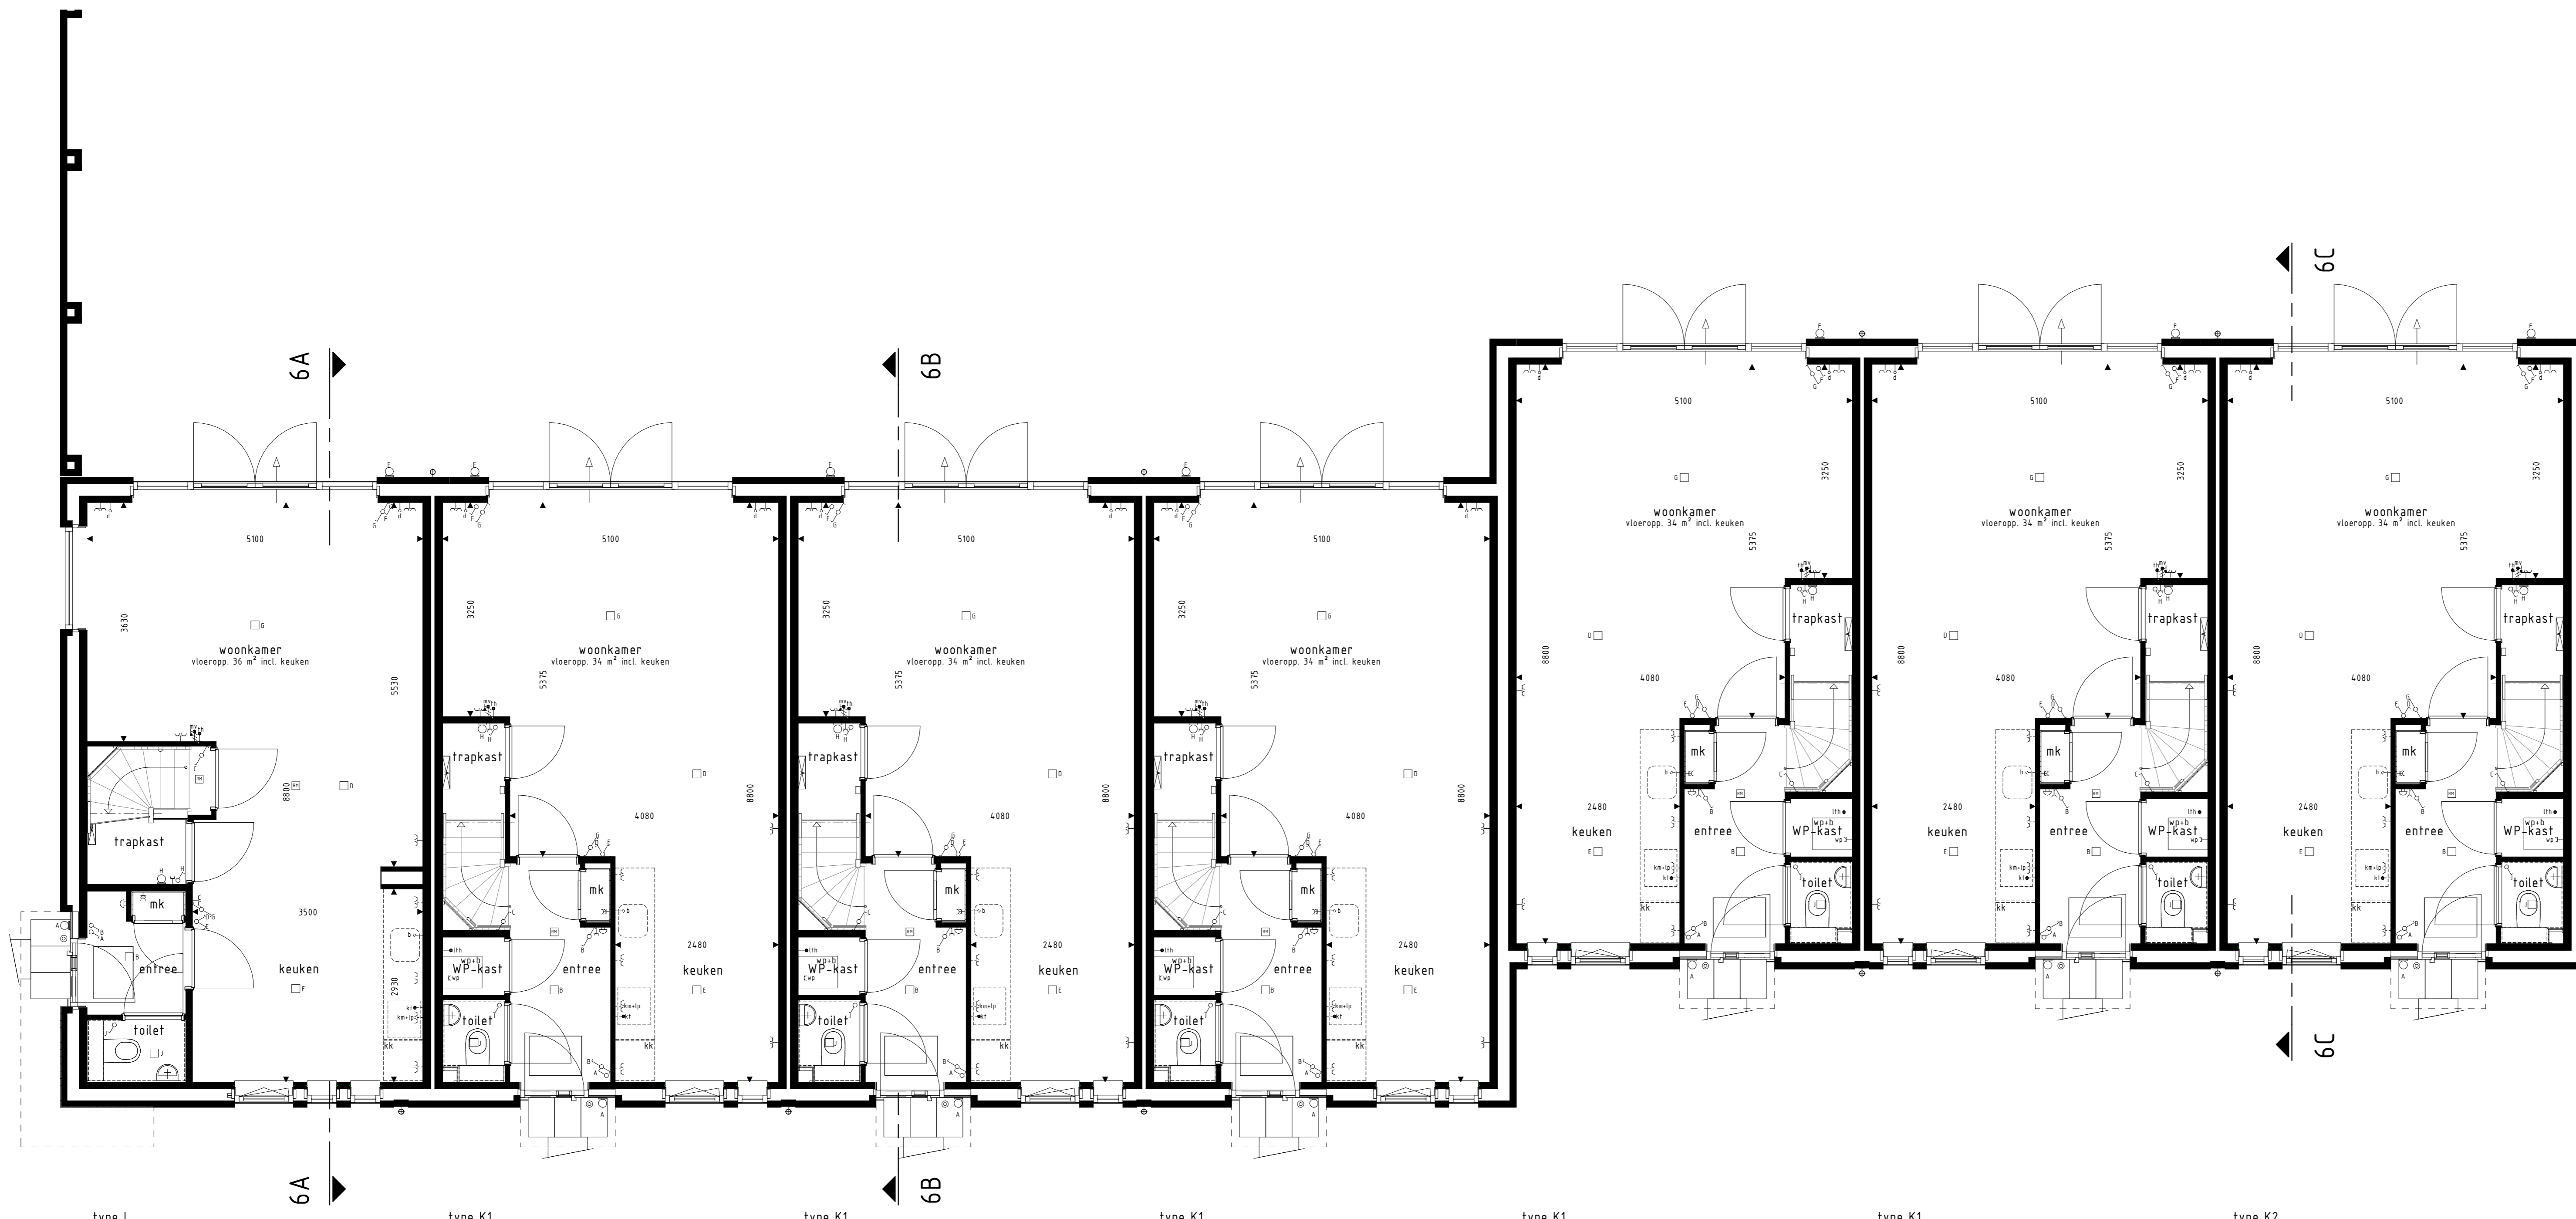

type L bwnr get.:201  
type K1 bwnr get.:202  
type K1 bwnr get.:203  
type K1 bwnr get.:204  
type K1 bwnr get.:205  
type K1 bwnr get.:206  
type K2 bwnr get.:207

BEGANE GROND

**Gevelaanzichten, begane grond en doorsnede.**

**woningtype:**  
**Type K1, K2 en L.**



PROJECT : 59 WONINGEN TE NUENEN, PLAN PARK LUISTRUUK FASE 4  
 BOUWNRS : 201 t/m 207  
 SCHAAL : zie tekening  
 DATUM : 15-05-2020  
 TEKENINGNR : VK-102



Van Wierooij Bouwbedrijf BV  
 Postbus 6  
 6200 KG Giften  
 T. 073 - 63 40 400  
 W. www.vanwierooij.nl