




BEGANE GROND
1:50

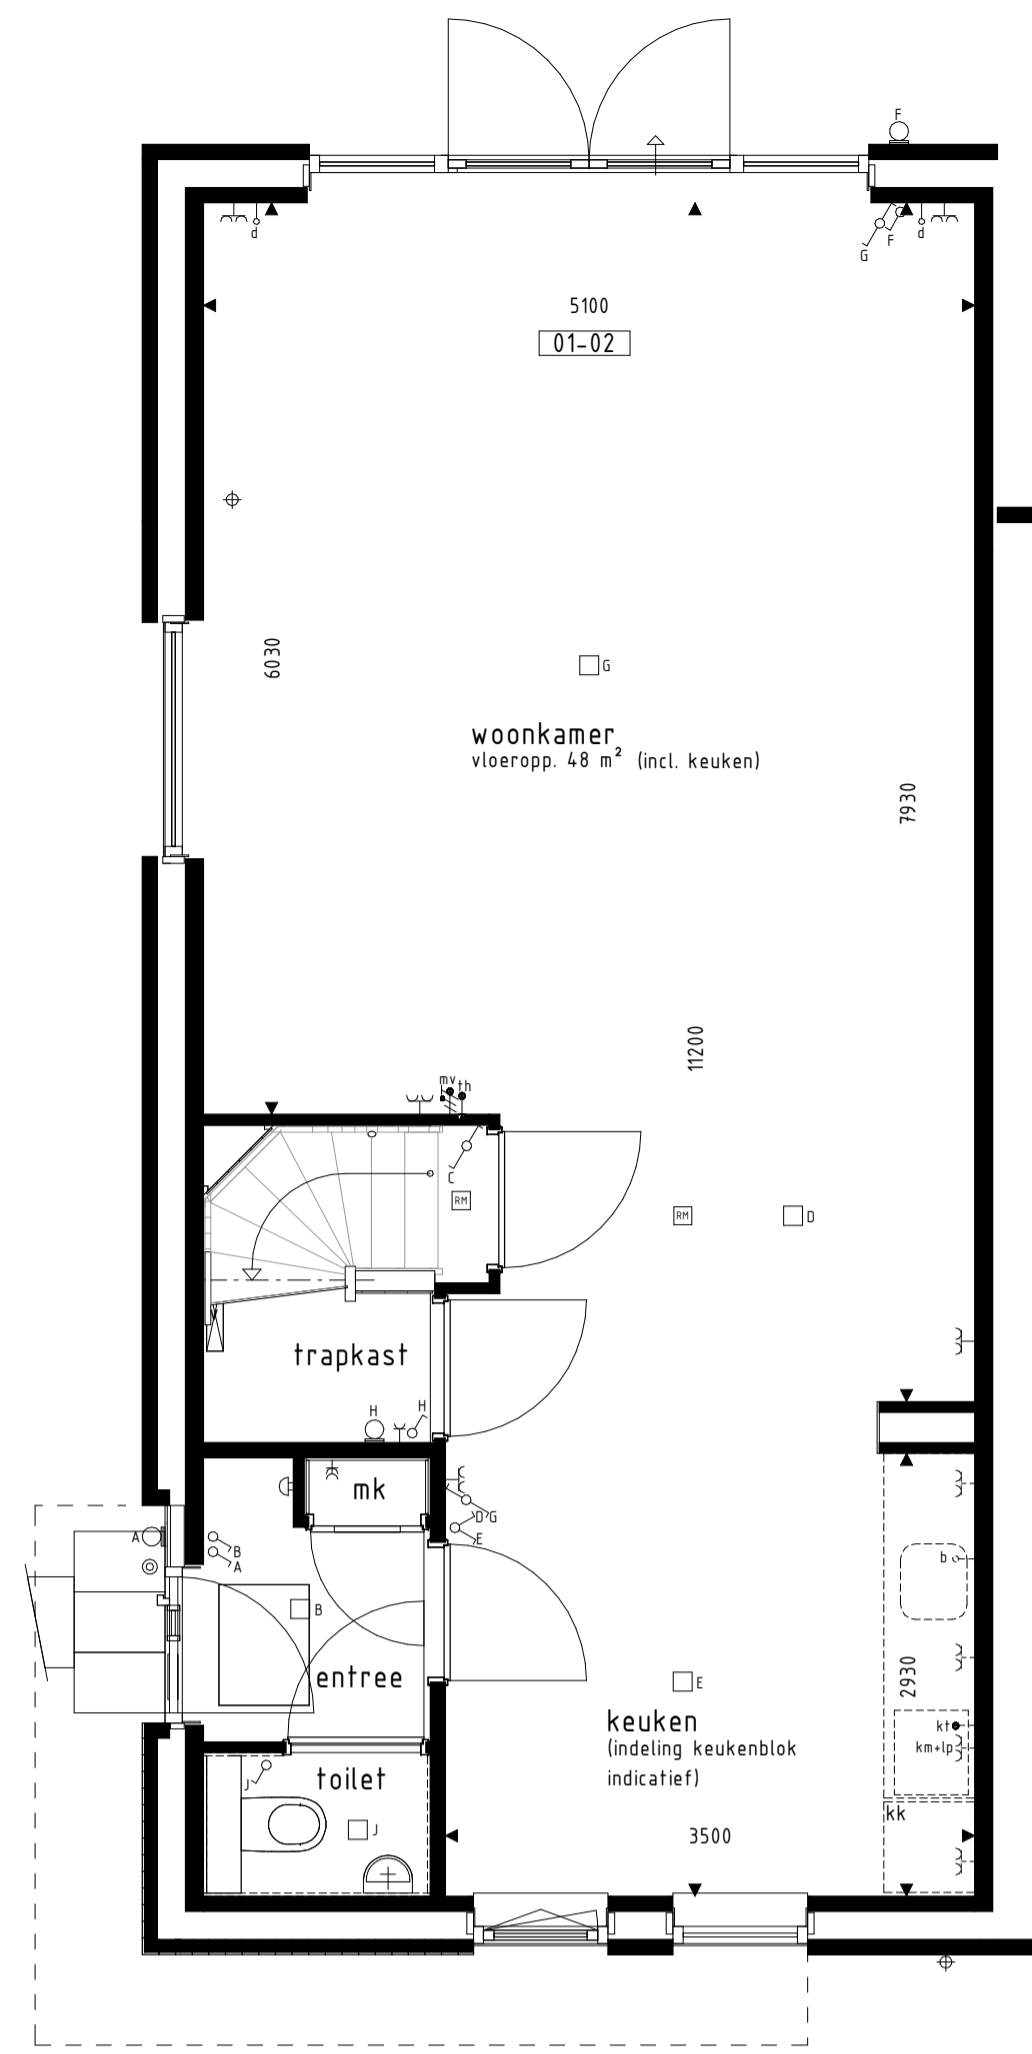


BEGANE GROND
1:50

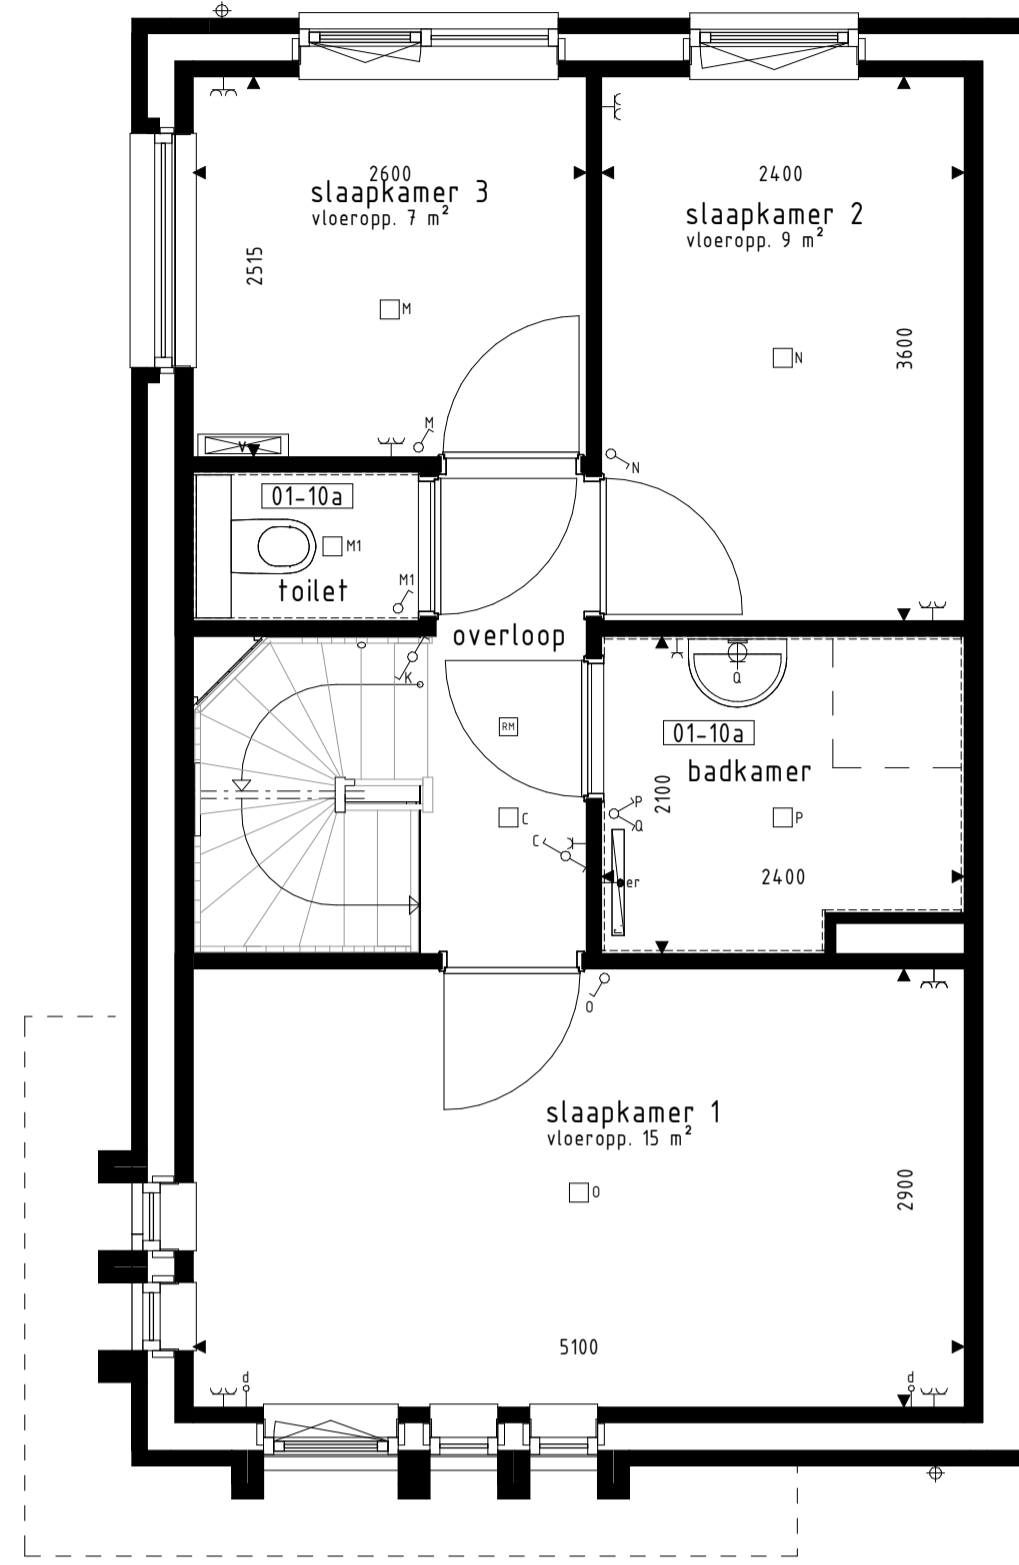


1e VERDIEPING
1:50

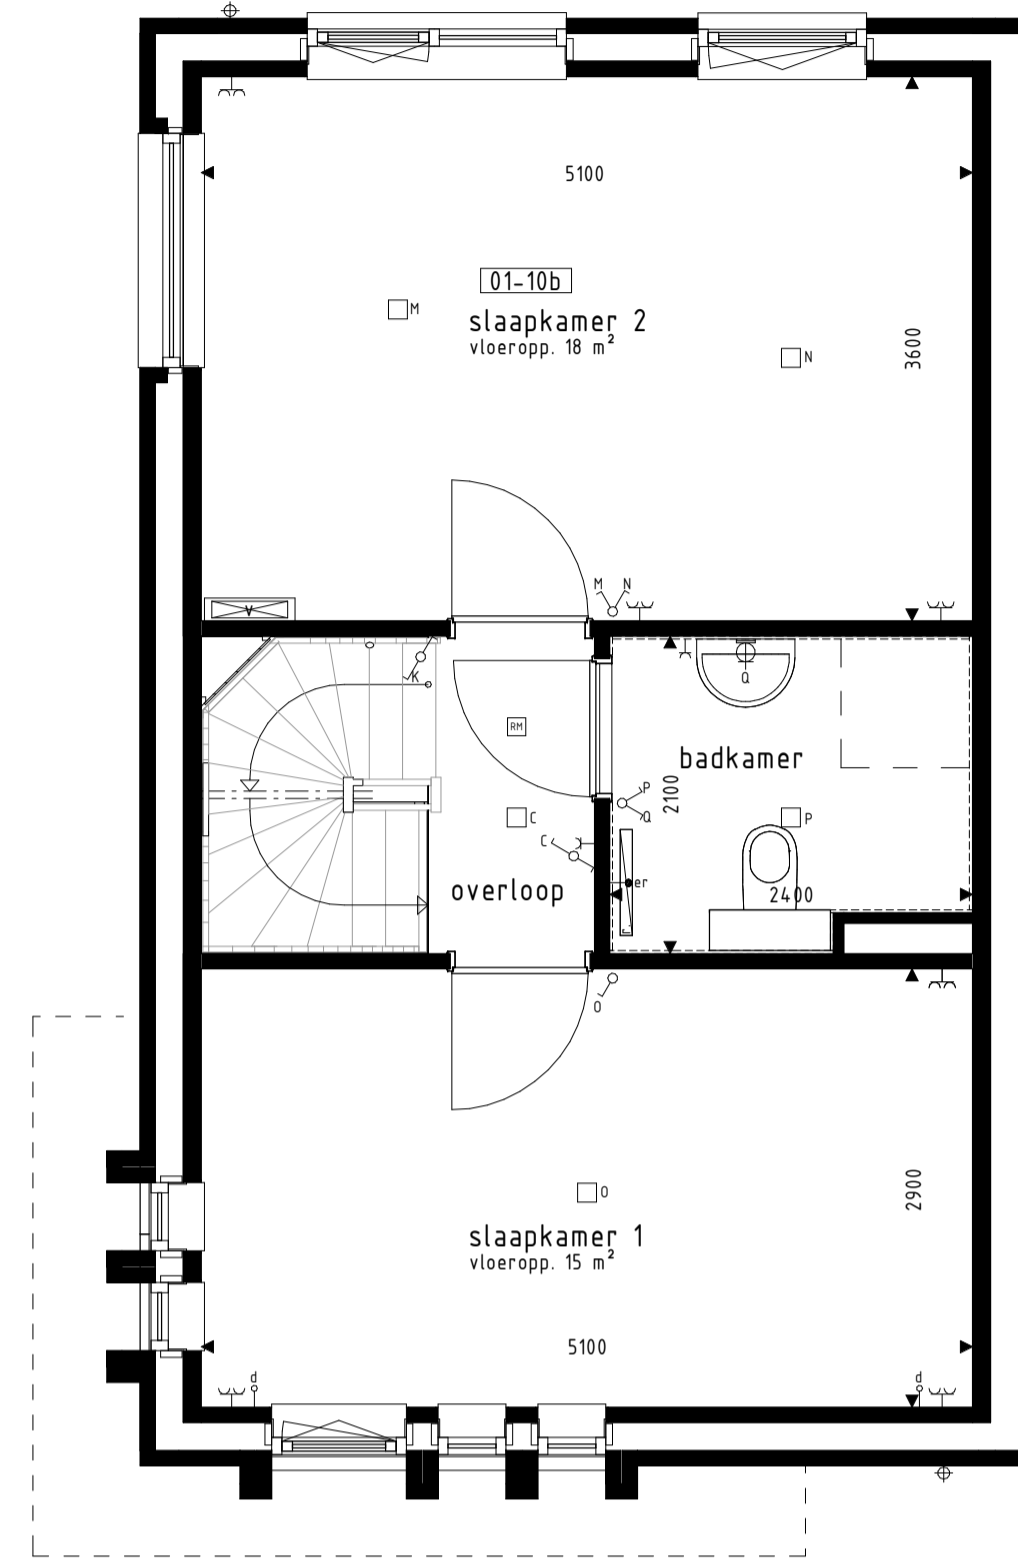


1e VERDIEPING
1:50

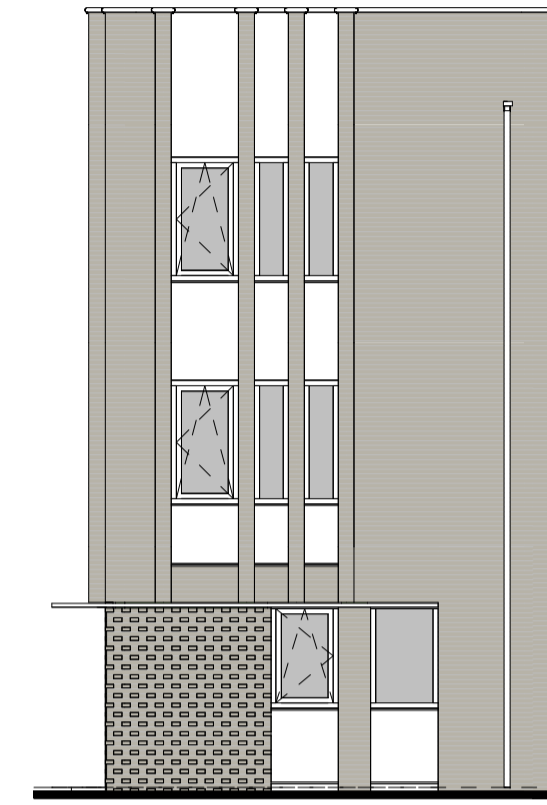


VOORGEVEL
1:50

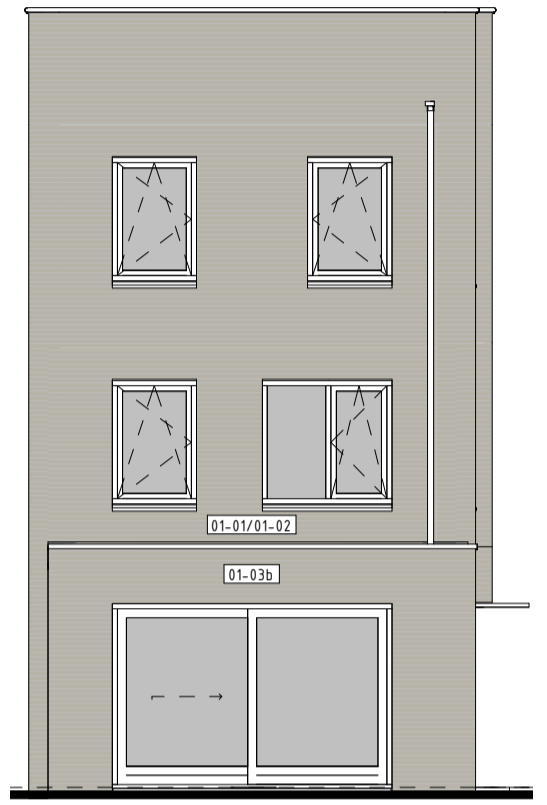


ACHTERGEVEL
1:50

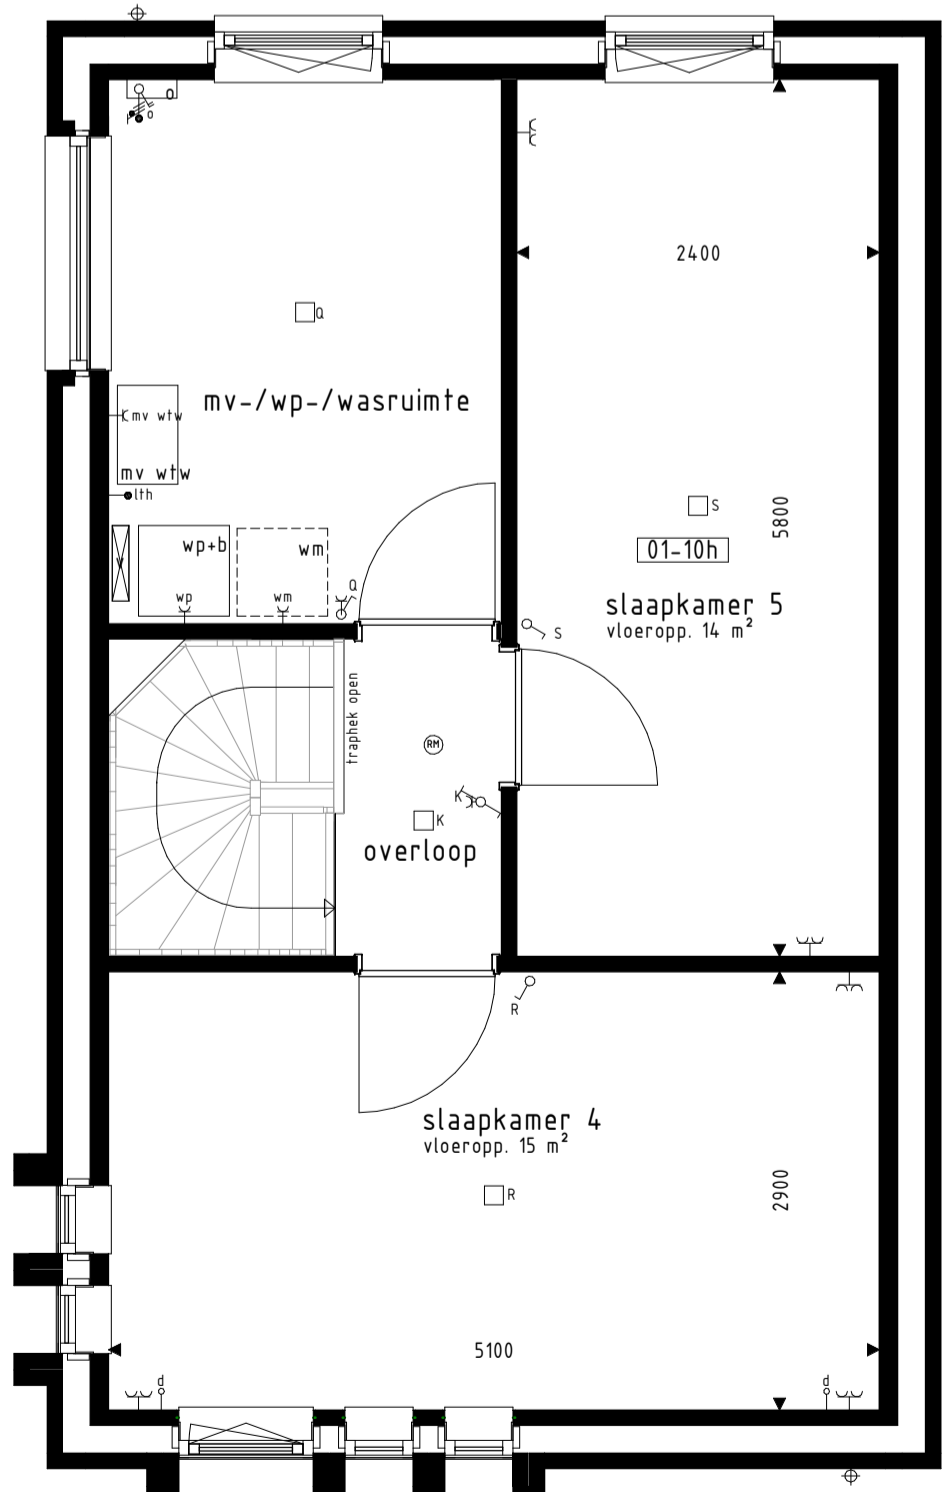

2e VERDIEPING
1:50

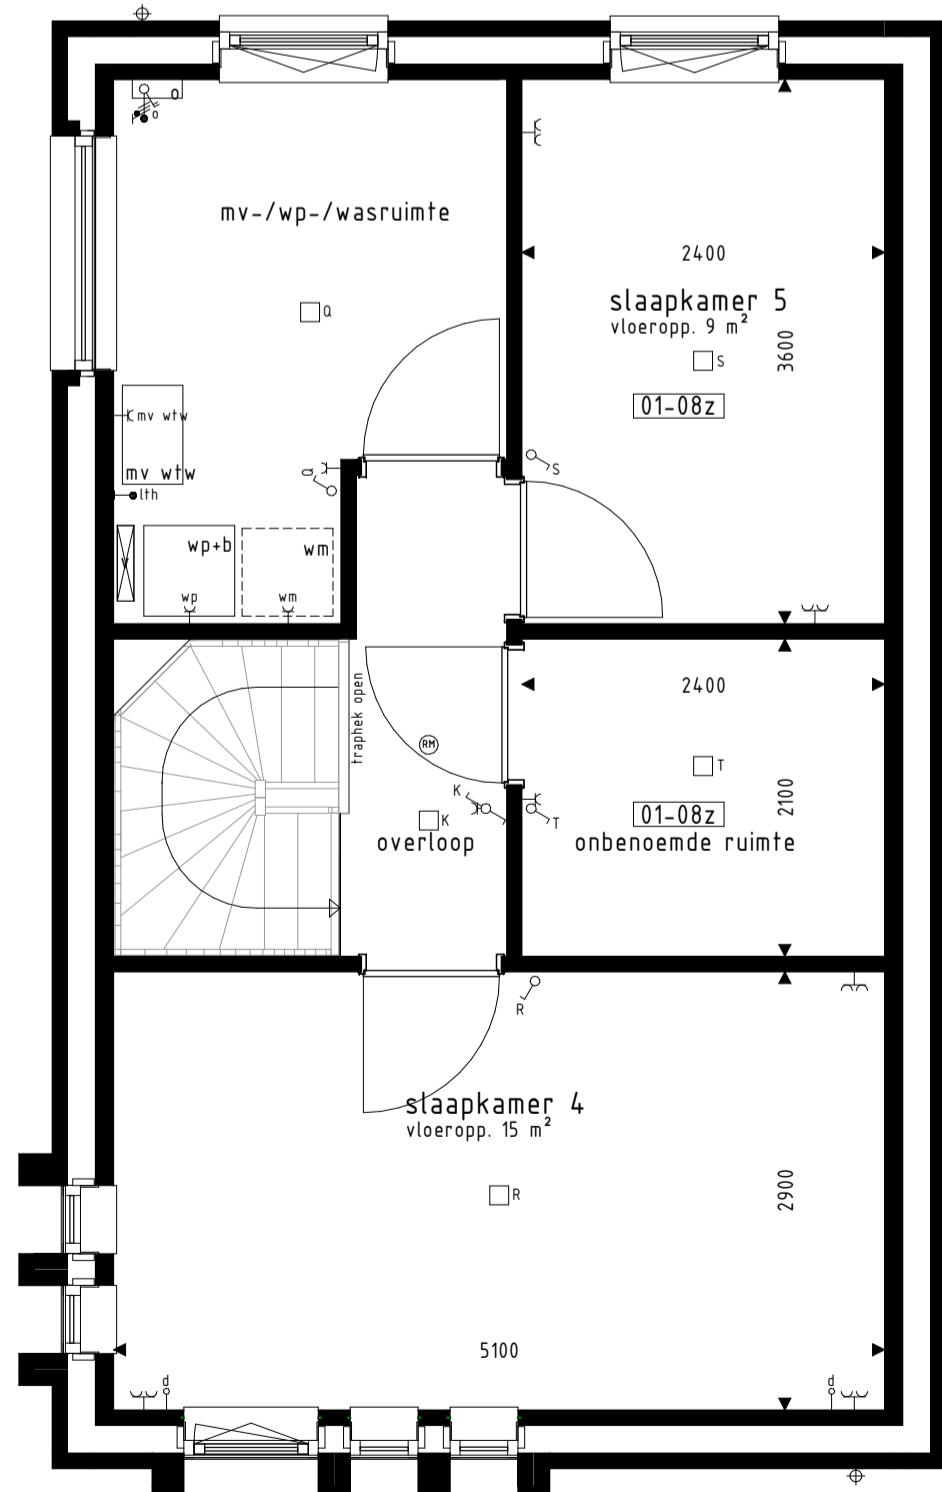

2e VERDIEPING
1:50

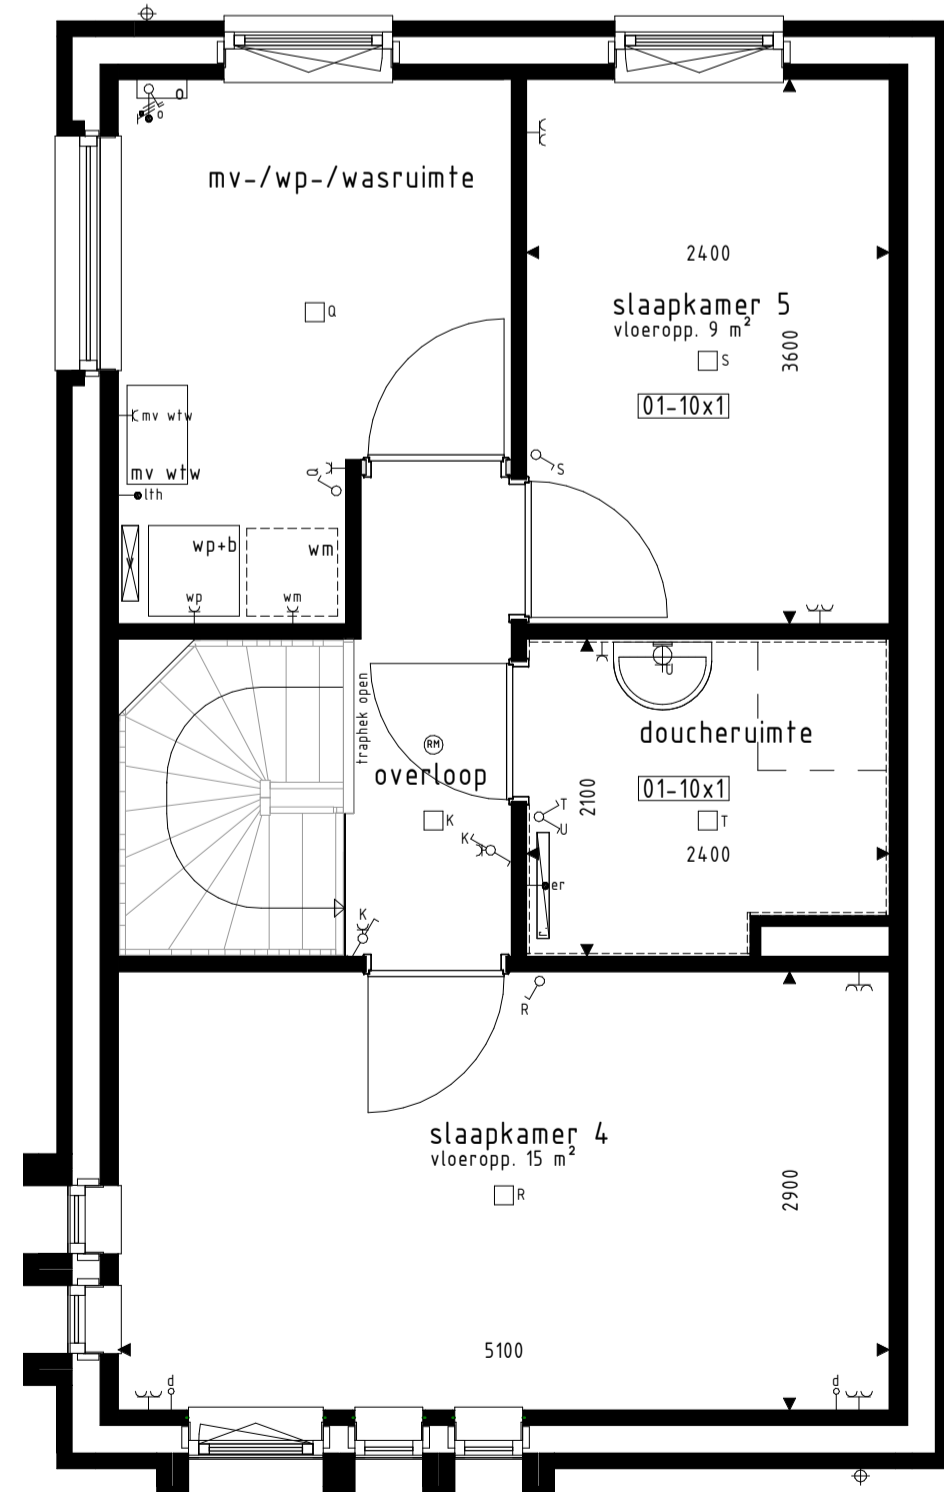

2e VERDIEPING
1:50

BOUWKUNDIG RENVOOI

schakelaar enkel	ansluitpunt omvormer t.b.v. zonnepanelen optioneel
schakelaar dubbel	ansluitpunt warmtepomp
wisselschakelaar	ansluitpunt wasmachine
regeling mech. ventilatie	ansluitpunt wasdroger
plafondlichtpunt	ansluitpunt gebalanceerde ventilatie-eenheid
plafondlichtpunt opbouw	ansluitpunt keukenmeubel + lichtpunt
wandlichtpunt	radiator
rookmelder	vloerverdeler cv installatie
rookmelder opbouw	wm opstelplaats wasmachine
geaard wandcontactdoos enkel	wd opstelplaats wasdroger
geaard wandcontactdoos dubbel half inbouw	kk opstelplaats koelkast
geaard wandcontactdoos dubbel volledig inbouw	mv wlv opstelplaats gebalanceerde ventilatie-eenheid
schel	wp-b opstelplaats warmtepomp + boiler
deurbel	wp opstelplaats warmtepomp
d aansluitpunt data/telefoon/televisie (loos)	b opstelplaats boiler
kt aansluitpunt kooktoestel (loos)	o opstelplaats omvormer t.b.v. zonnepanelen, optioneel
kt aansluitpunt kooktoestel	
b aansluitpunt boiler (loos)	
th aansluitpunt thermostaat	
th aansluitpunt thermostaat cv	
er aansluitpunt elektrische radiator	

De voor uw woning van toepassing zijnde symbolen zijn opgenomen in de plattegronden.

RENVOOI OPTIES

De op deze tekening getoonde woning, inclusief opties, kan een gespiegelde versie van uw woning betreffen.

- 01-01 Uitbreiding 1200mm aan achterzijde woning.
- 01-02 Uitbreiding 2400mm aan achterzijde woning.
- 01-03 Schuifpui in achtergevel ipv basis kozijn.
- 01-08z Onbenoemde ruimte en extra slaapkamer op de 2e verdieping.
- 01-10a Separaat toilet (inclusief tegelwerk, exclusief aanpassing sanitair).
- 01-10b Samenvoegen slaapkamer 2+3.
- 01-10h Extra slaapkamer op de 2e verdieping.
- 01-10x1 Doucheruimte (inclusief tegelwerk, exclusief aanpassing sanitair) en een extra slaapkamer op de 2e verdieping.

Opties: gevelaanzichten en plattegronden.

woningtype:
N



PROJECT	: 59 WONINGEN TE NUENEN, PLAN PARK LUISTRUUK FASE 4
BOUWNRS	: 215, 224 en 318,
SCHAAL	: zie tekening
DATUM	: 15-05-2020
TEKENINGNR	: VK-121

