




type L  
bwnr get.:208  
BEGANE GROND

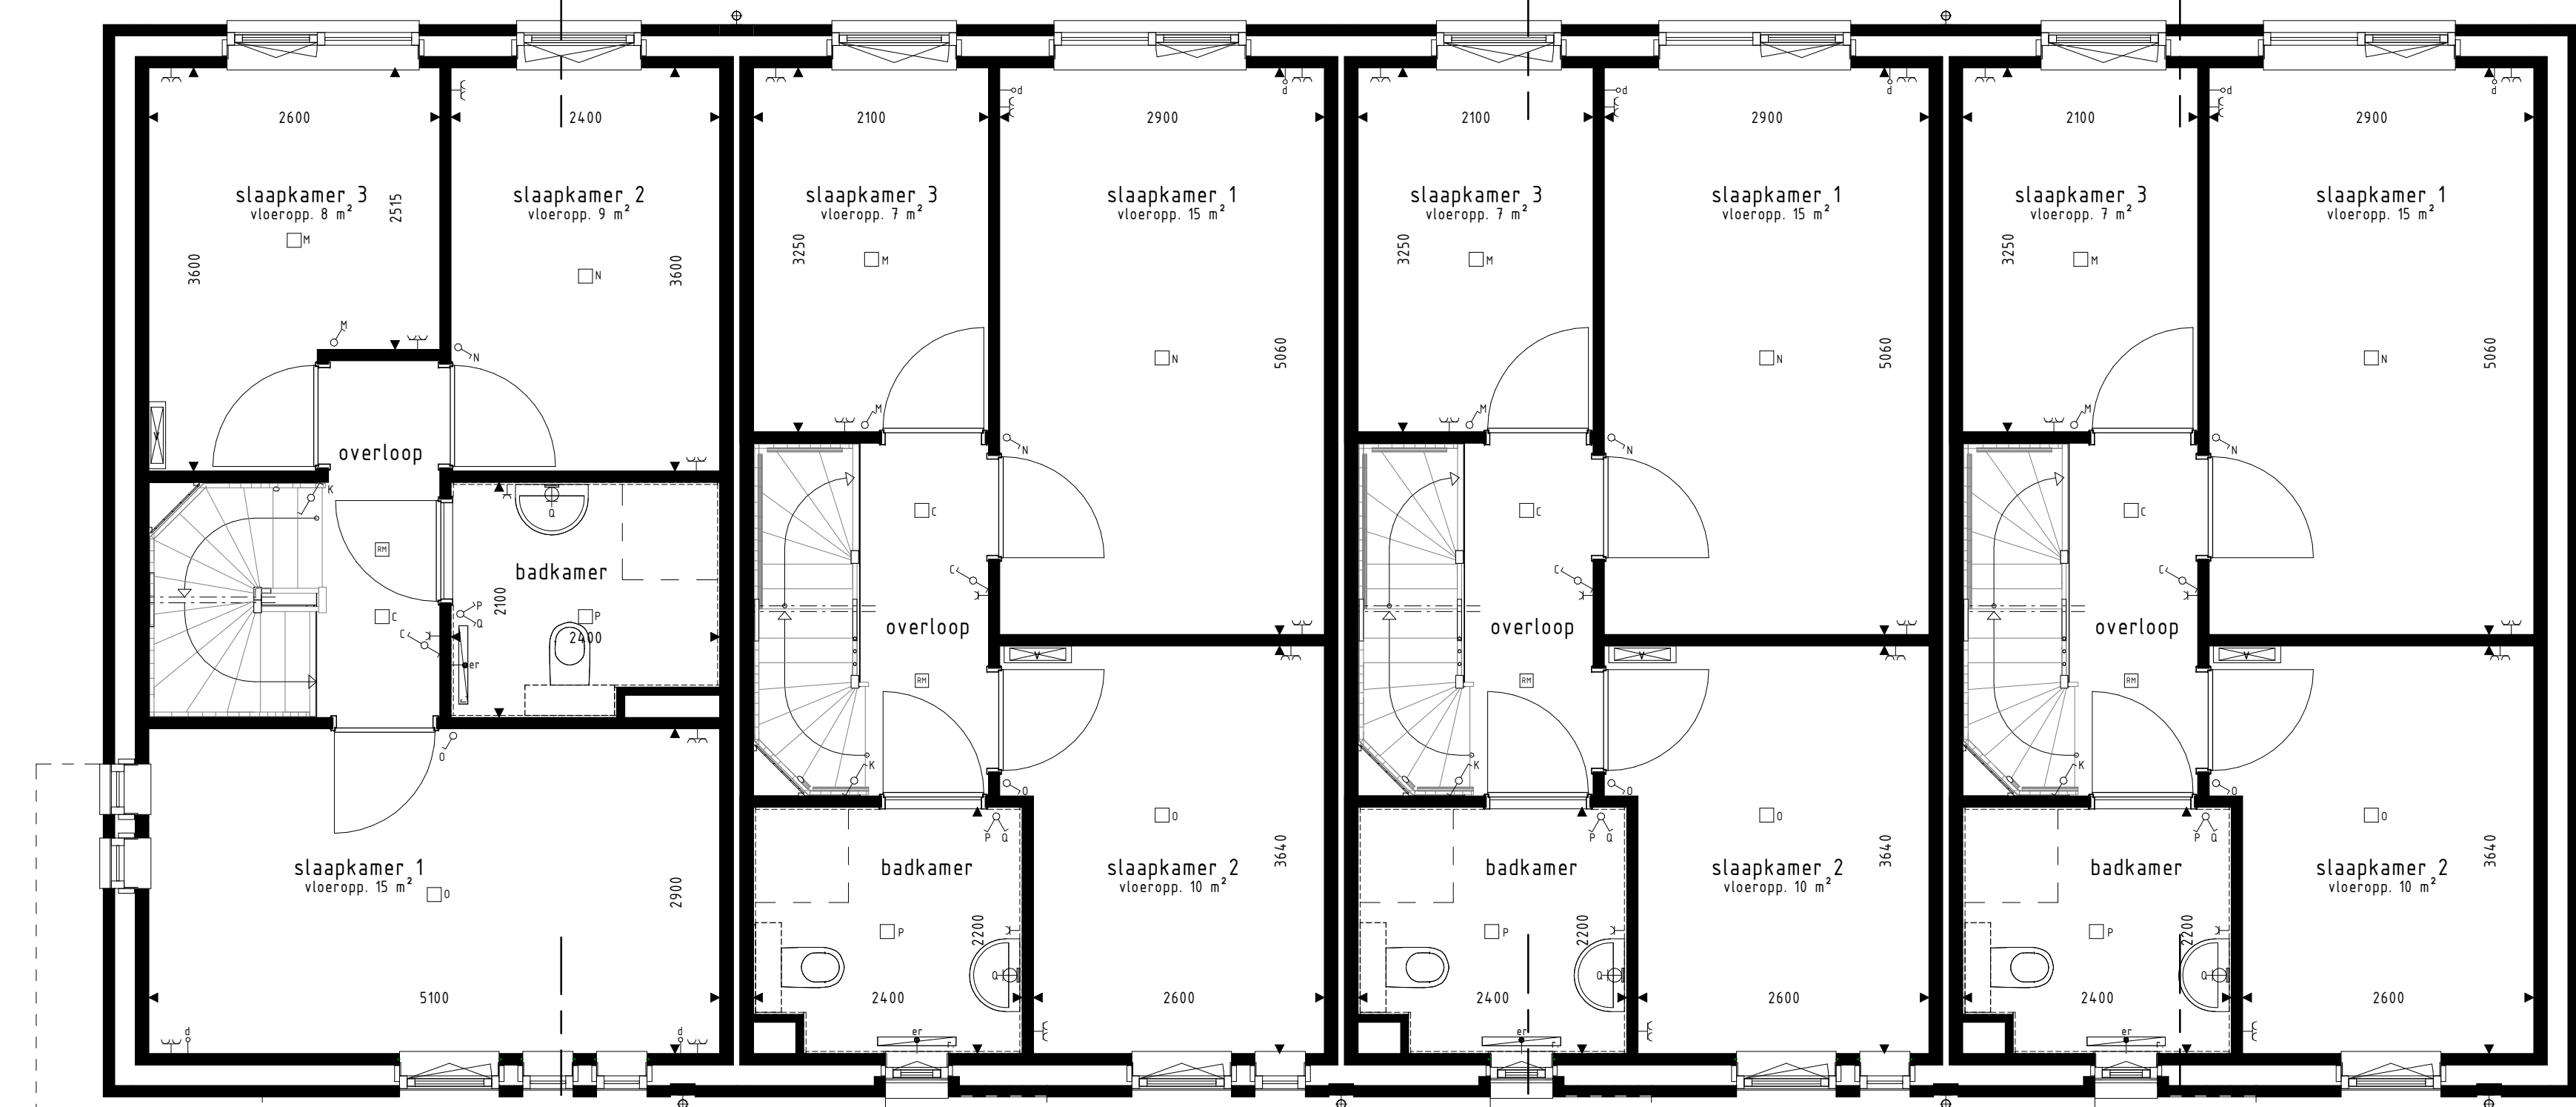

type L  
bwnr get.:208  
1e VERDIEPING

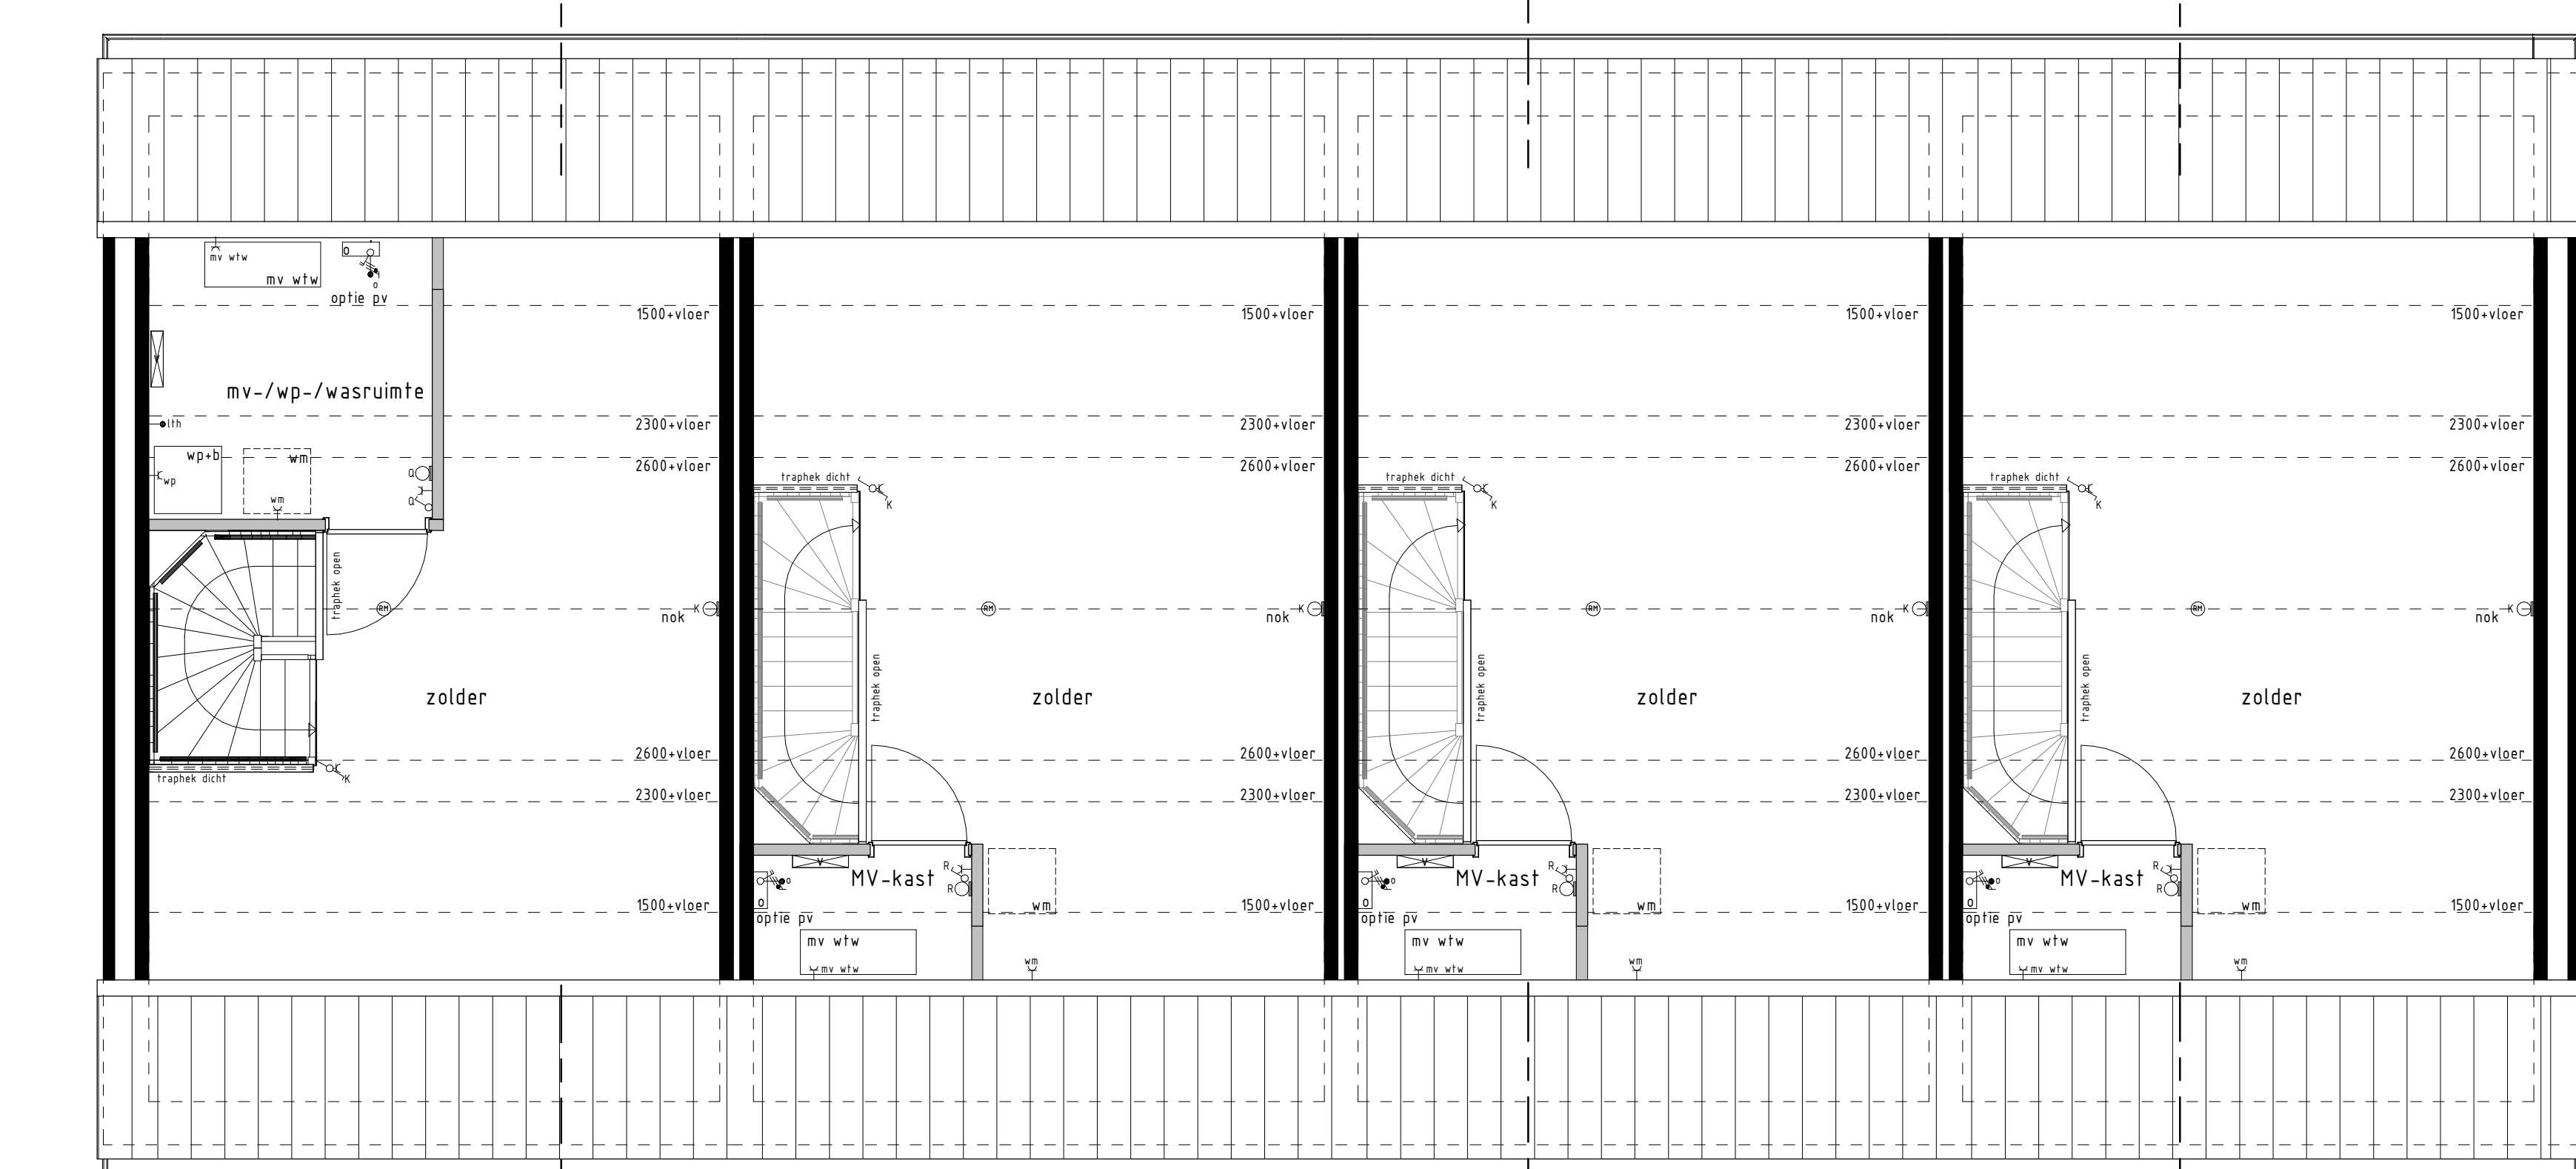


type L  
bwnr get.:208  
2e VERDIEPING

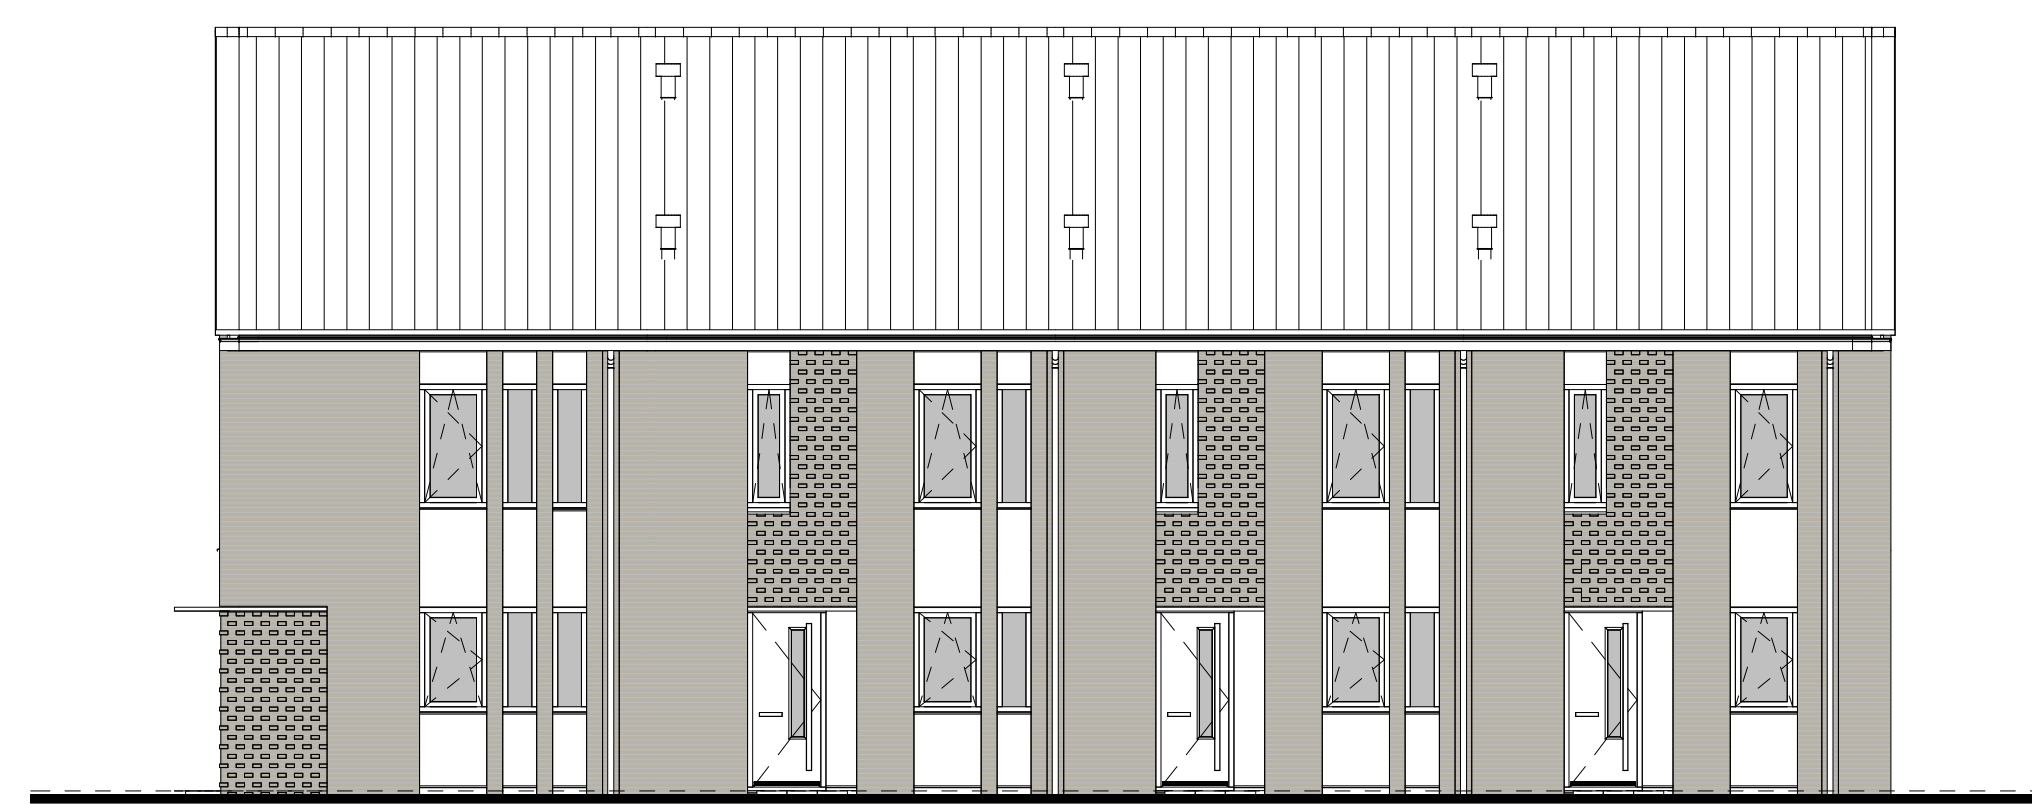


type L bwnr get.:208    type K1 bwnr get.:209    type K1 bwnr get.:210    type K3 bwnr get.:211

VOORGEVEL

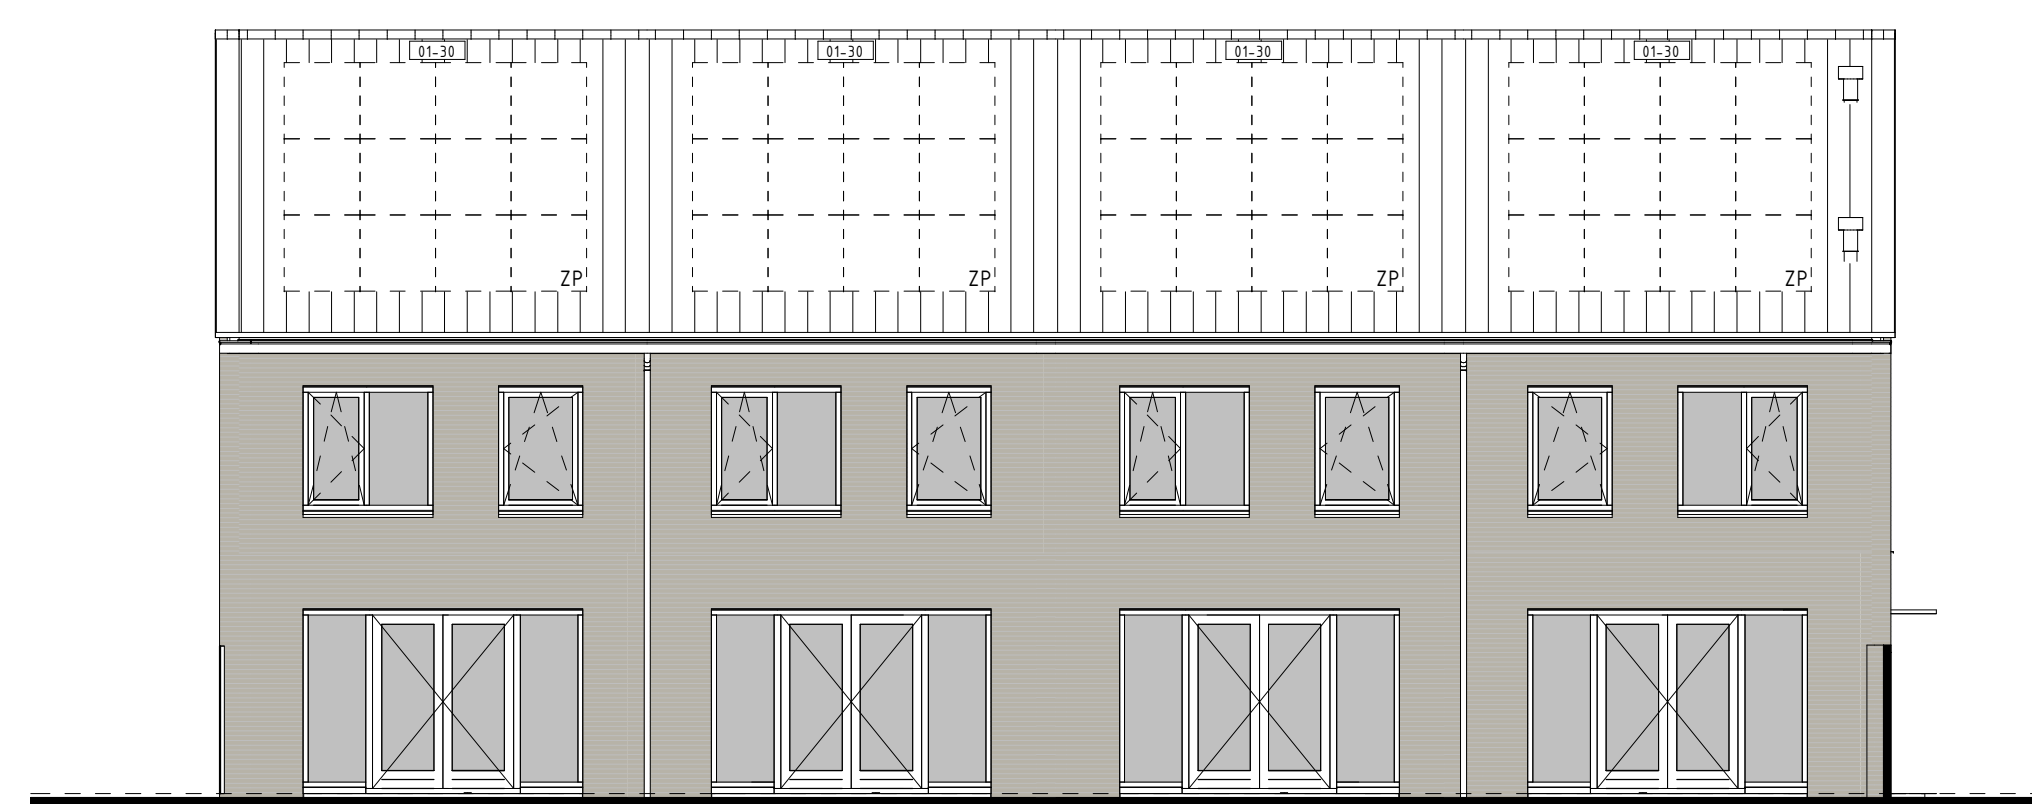


type K3 bwnr get.:211    type K1 bwnr get.:210    type K1 bwnr get.:209    type L bwnr get.:208

ACHTERGEVEL

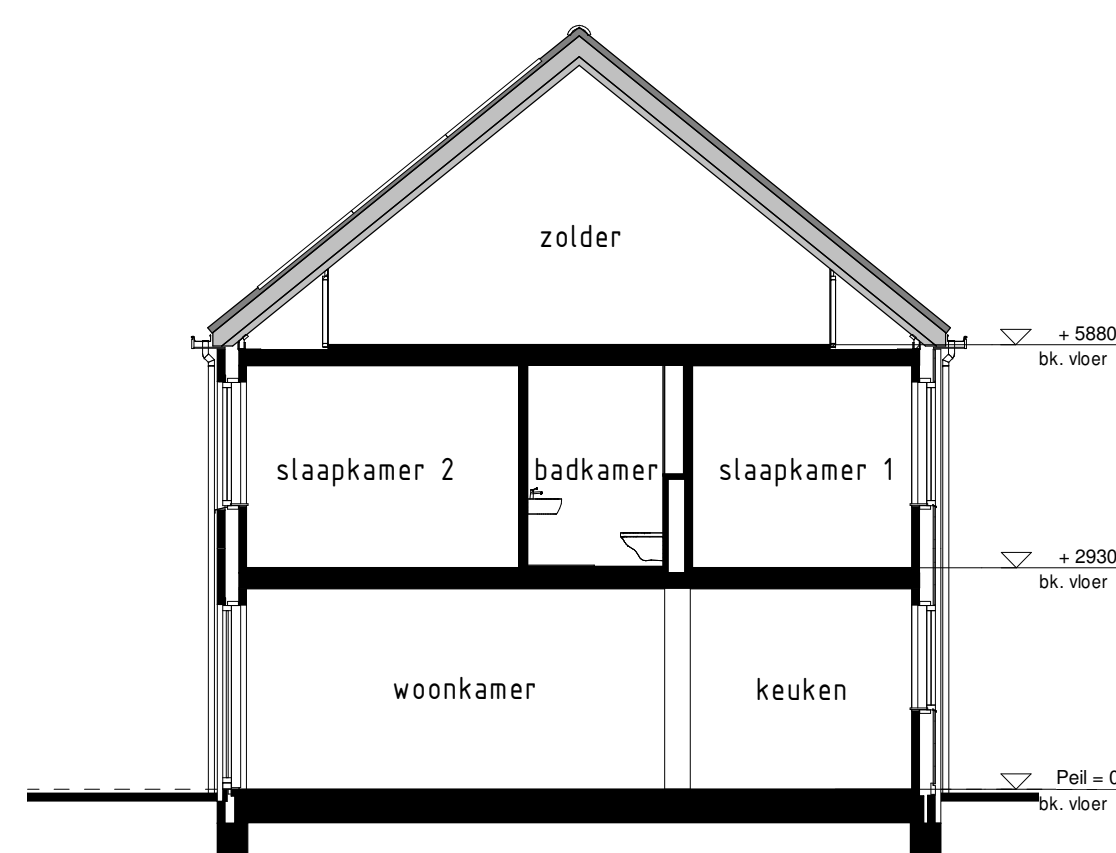


type L  
bwnr get.:208

DOORSNEDE 7A - 7A

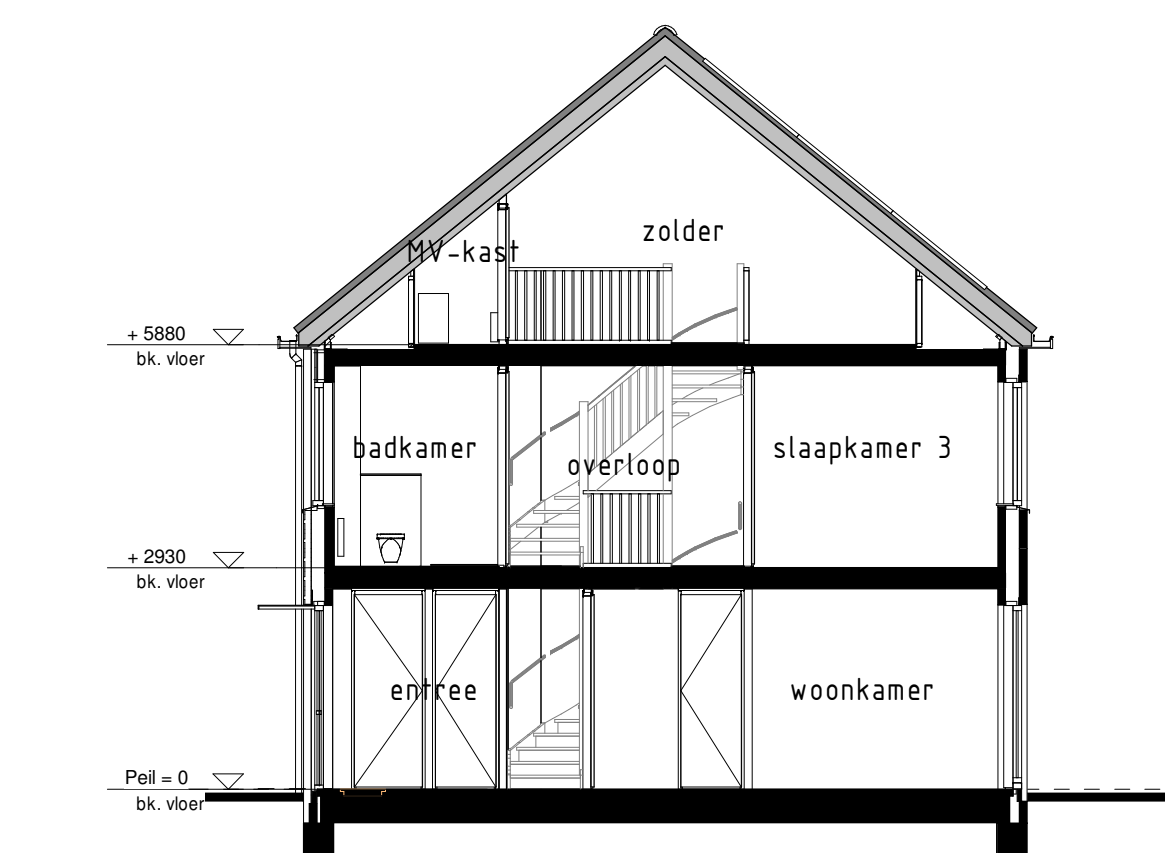


type K1  
bwnr get.:209, 210

DOORSNEDE 7B - 7B

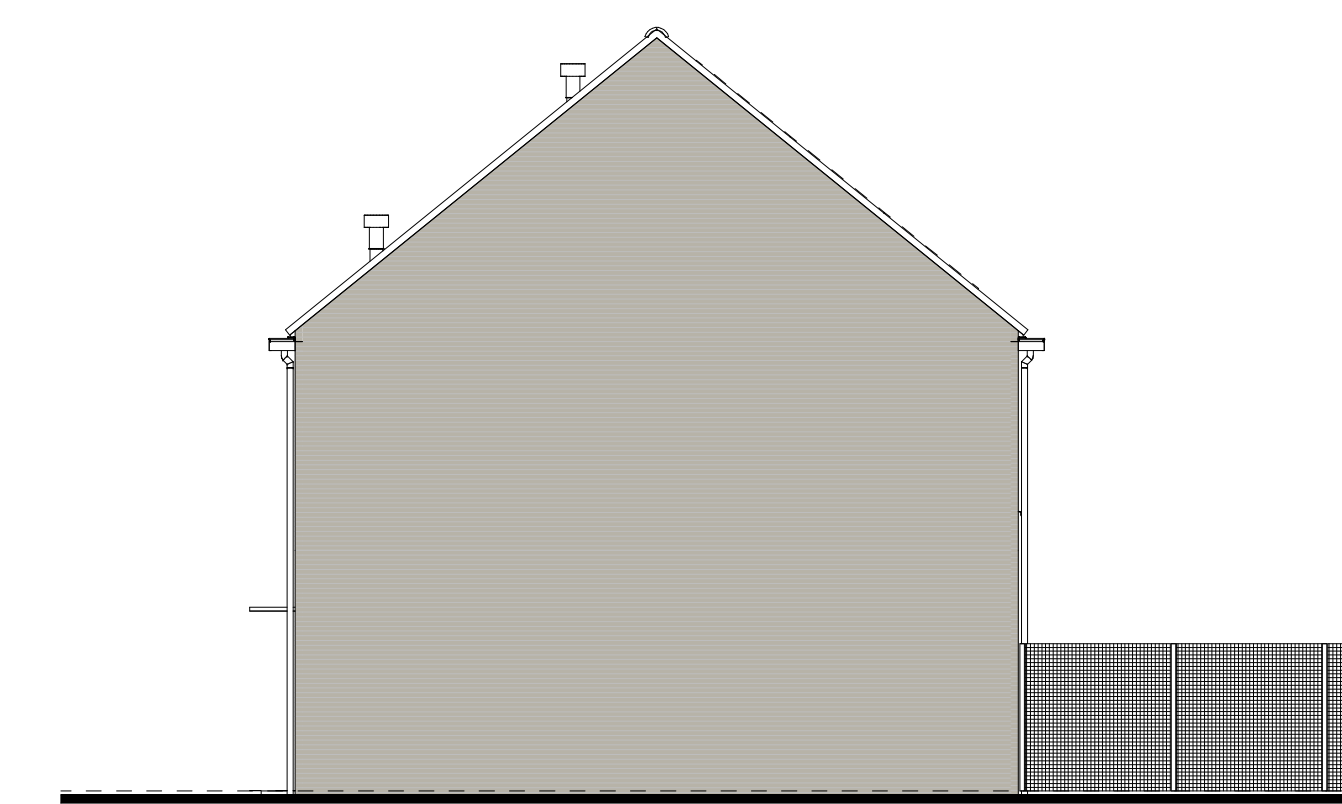


type K3  
bwnr get.:211

RECHTERGEVEL

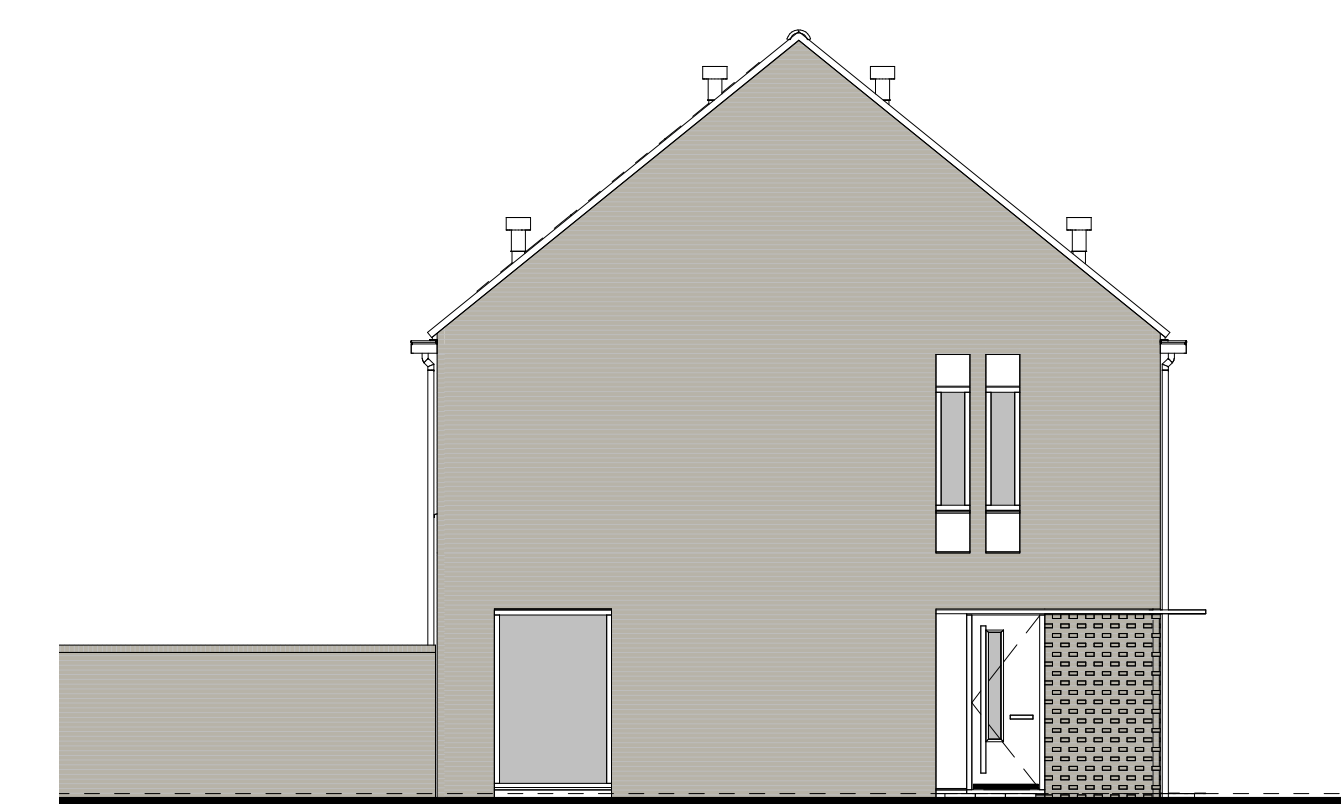

type L  
bwnr get.:208

LINKERGEVEL

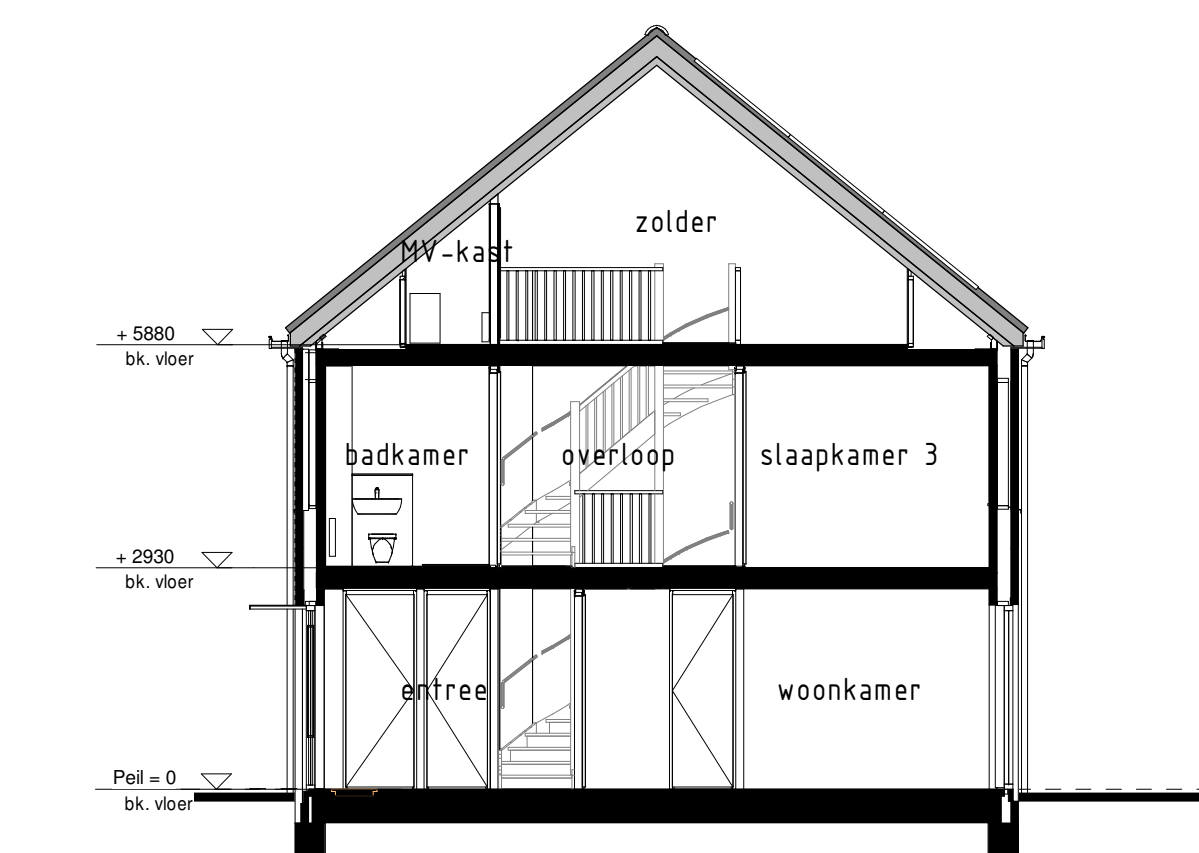

type K3  
bwnr get.:211

DOORSNEDE 7C - 7C

**Gevelaanzichten, plattegronden en doorsnede.**

woningtype:  
**Type K1, K3 en L.**

**PROJECT** : 59 WONINGEN TE NUENEN, PLAN PARK LUISTRUUK FASE 4

**BOUWNR** : 208 t/m 211

**SCHAAL** : zie tekening

**DATUM** : 15-05-2020

**TEKENINGNR** : VK-104

**RENVOOI OPTIES**

91-93 Optie zonnepanelen

**BOUWKUNDIG RENVOOI**

- schakelaar enkel
- schakelaar dubbel
- visieschakelaar
- reping mech. ventilatie
- plafonddichtpunt
- plafonddichtpunt opbouw
- wanddichtpunt
- rookmelder
- rookmelder opbouw
- geaard vandcontactdoos enkel
- geaard vandcontactdoos dubbel opbouw
- geaard vandcontactdoos dubbel verloop opbouw
- schel
- deurbel
- d= aansluitpunt data/telefonie/televisie boost
- kl= aansluitpunt koeltestat (boas)
- kl= aansluitpunt koeltestat
- bl= aansluitpunt boiler (boas)
- tl= aansluitpunt thermostaat
- tl= aansluitpunt thermostaat cv
- el= aansluitpunt elektrische radiator
- el= aansluitpunt verwarmr f.b.v. zonnepanelen optioneel
- wp= aansluitpunt warmtepomp
- wp= aansluitpunt warmwater
- wd= aansluitpunt wasdroger
- mv= aansluitpunt gebalanceerde ventilatie-unit
- kl= aansluitpunt keukenelement + lichtpunt
- rad= radiator
- vl= vloerverwarming cv installatie
- vt= opstelplaats wasmachine
- wd= opstelplaats wasdroger
- kl= opstelplaats koeltestat
- mv= mv aansluitpunt gebalanceerde ventilatie-unit
- wp= opstelplaats warmtepomp + boiler/vat
- wp= opstelplaats warmtepomp
- el= opstelplaats boiler/vat
- el= opstelplaats verwarmr f.b.v. zonnepanelen, optioneel

De voor cv woning van toepassing zijnde symbolen zijn opgenomen in de plattegronden.

**Van Wierwag Bouwbedrijf BV**  
Postbus 4  
5086 ND Duffel  
T. 073 - 53 40 400  
W. www.vanwierwag.nl