




BEGANE GROND

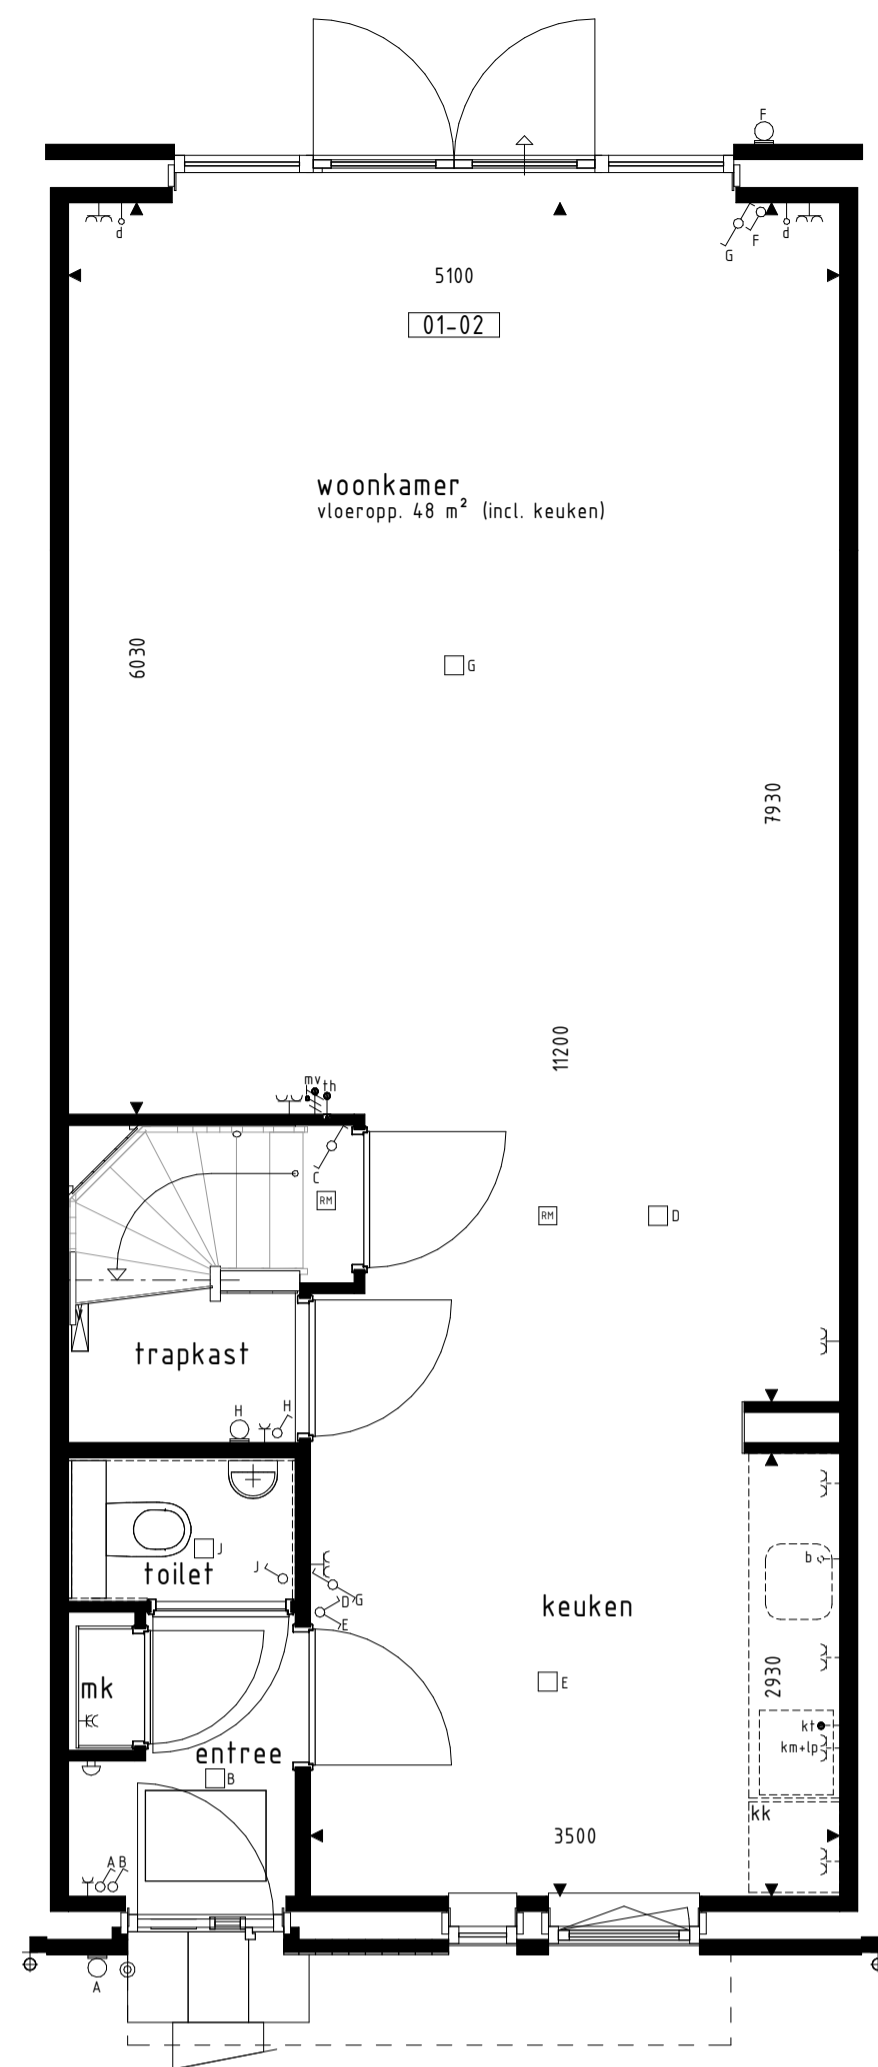


BEGANE GROND

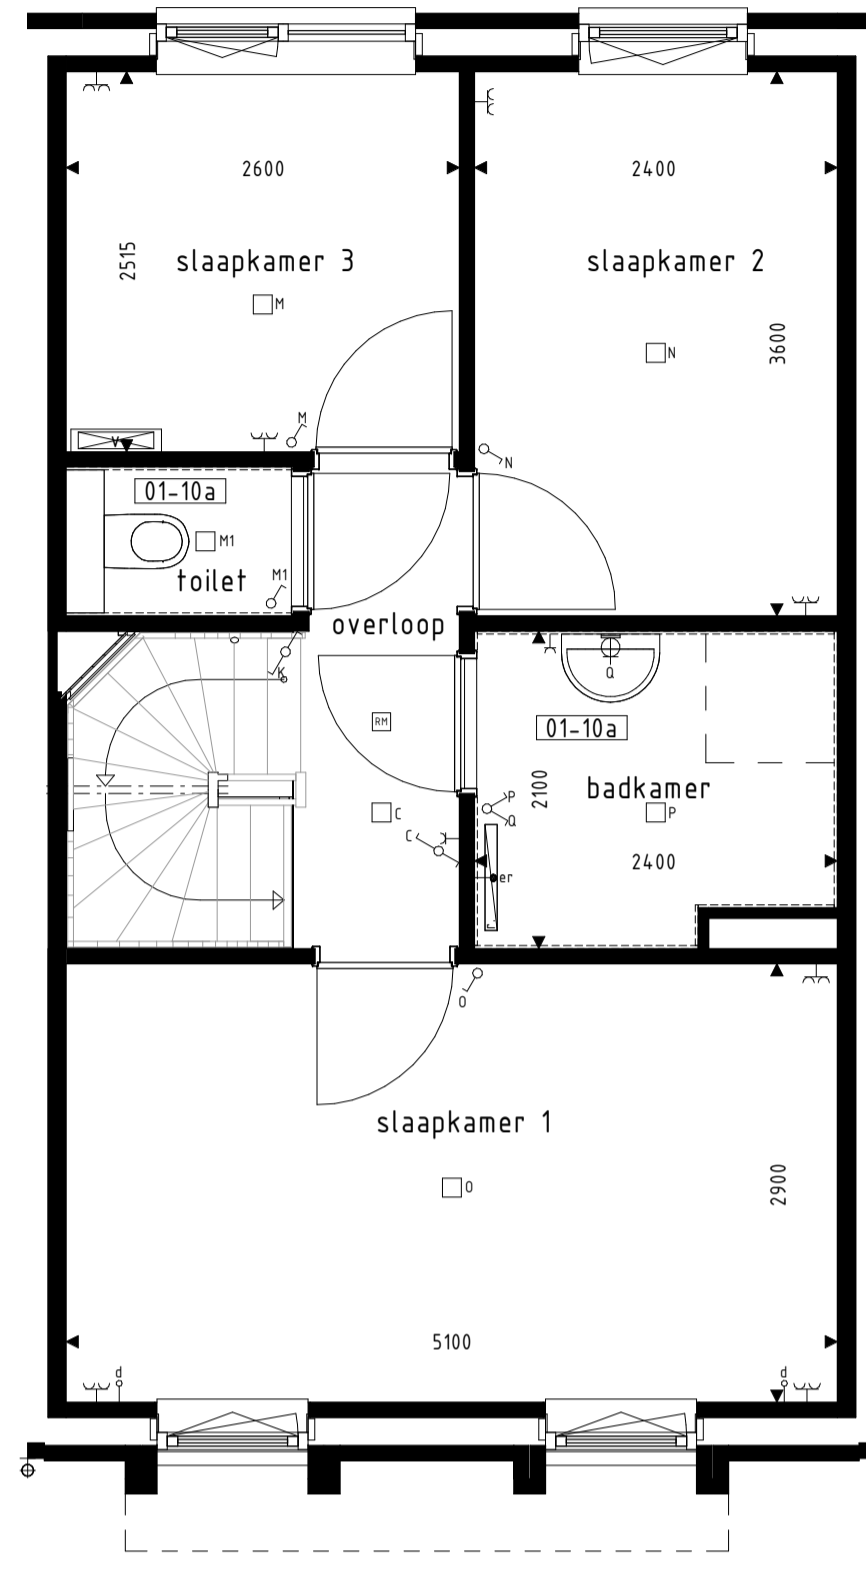

1e VERDIEPING

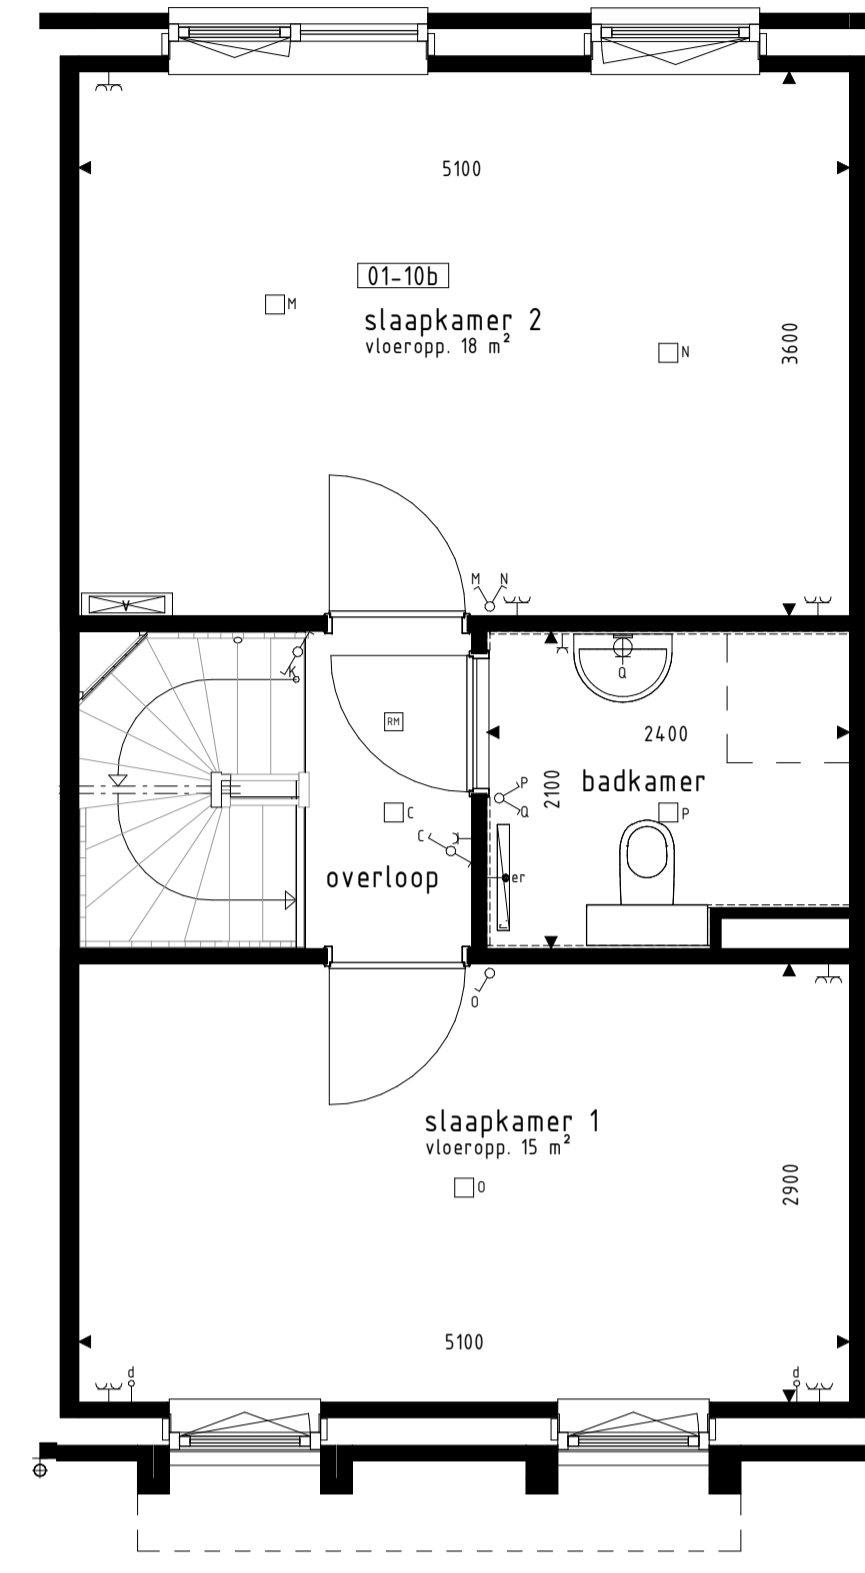


1e VERDIEPING

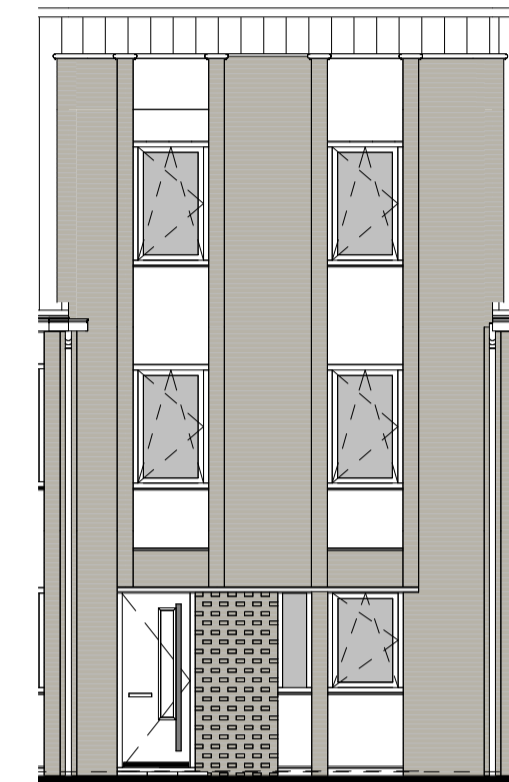


VOORGEVEL



ACHTERGEVEL

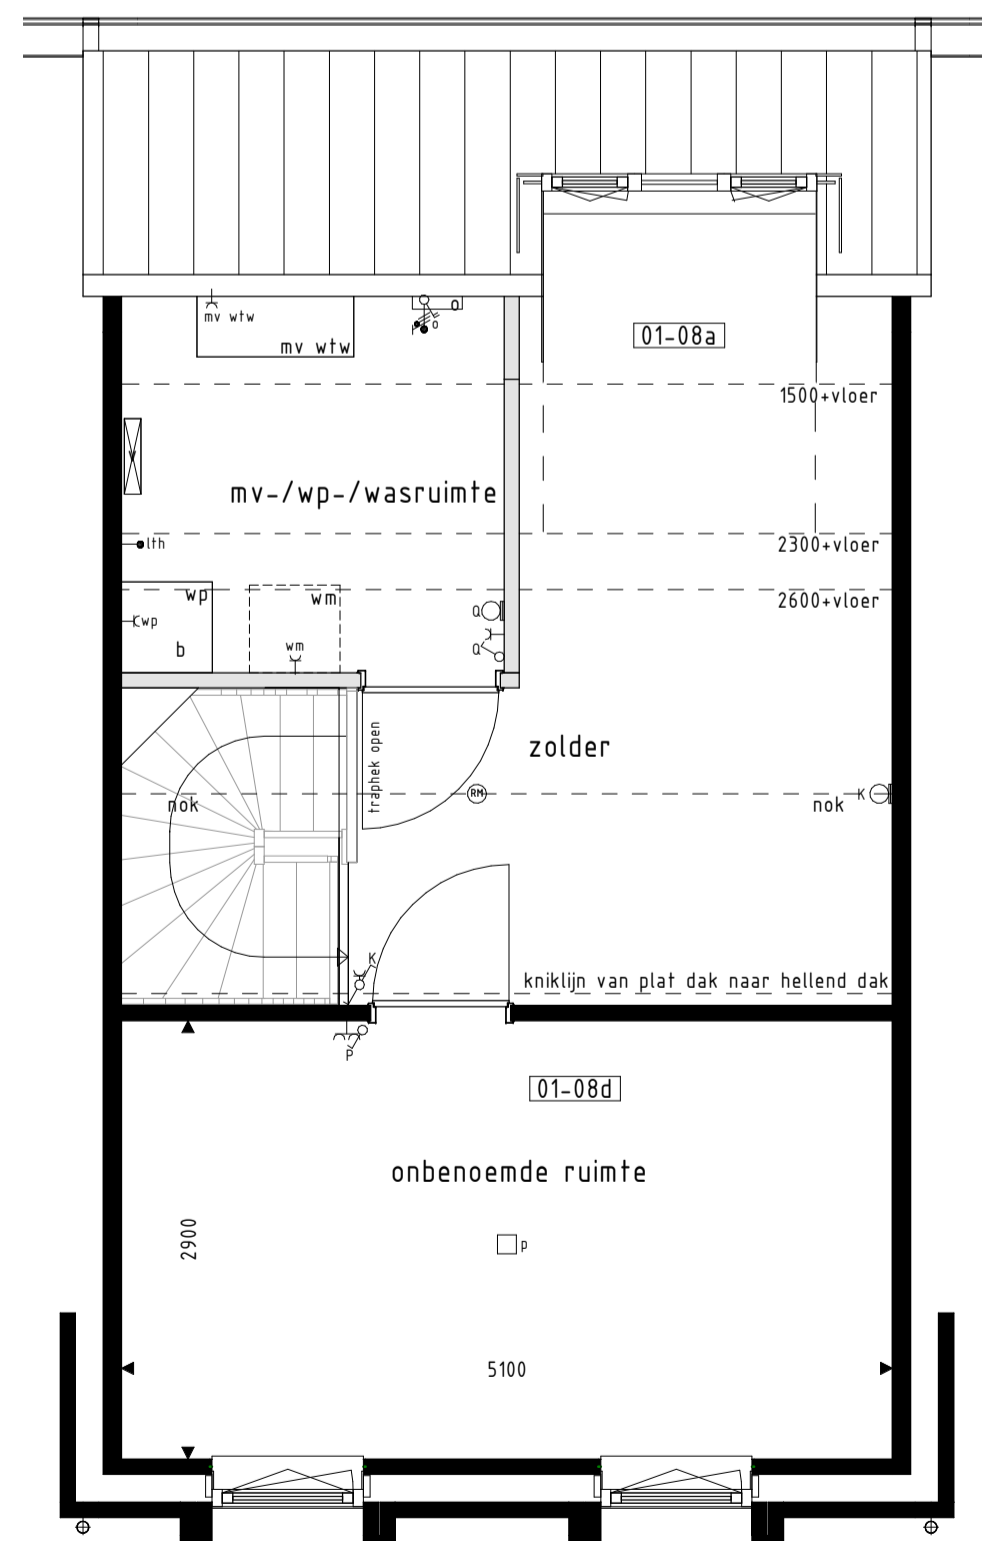

2e VERDIEPING

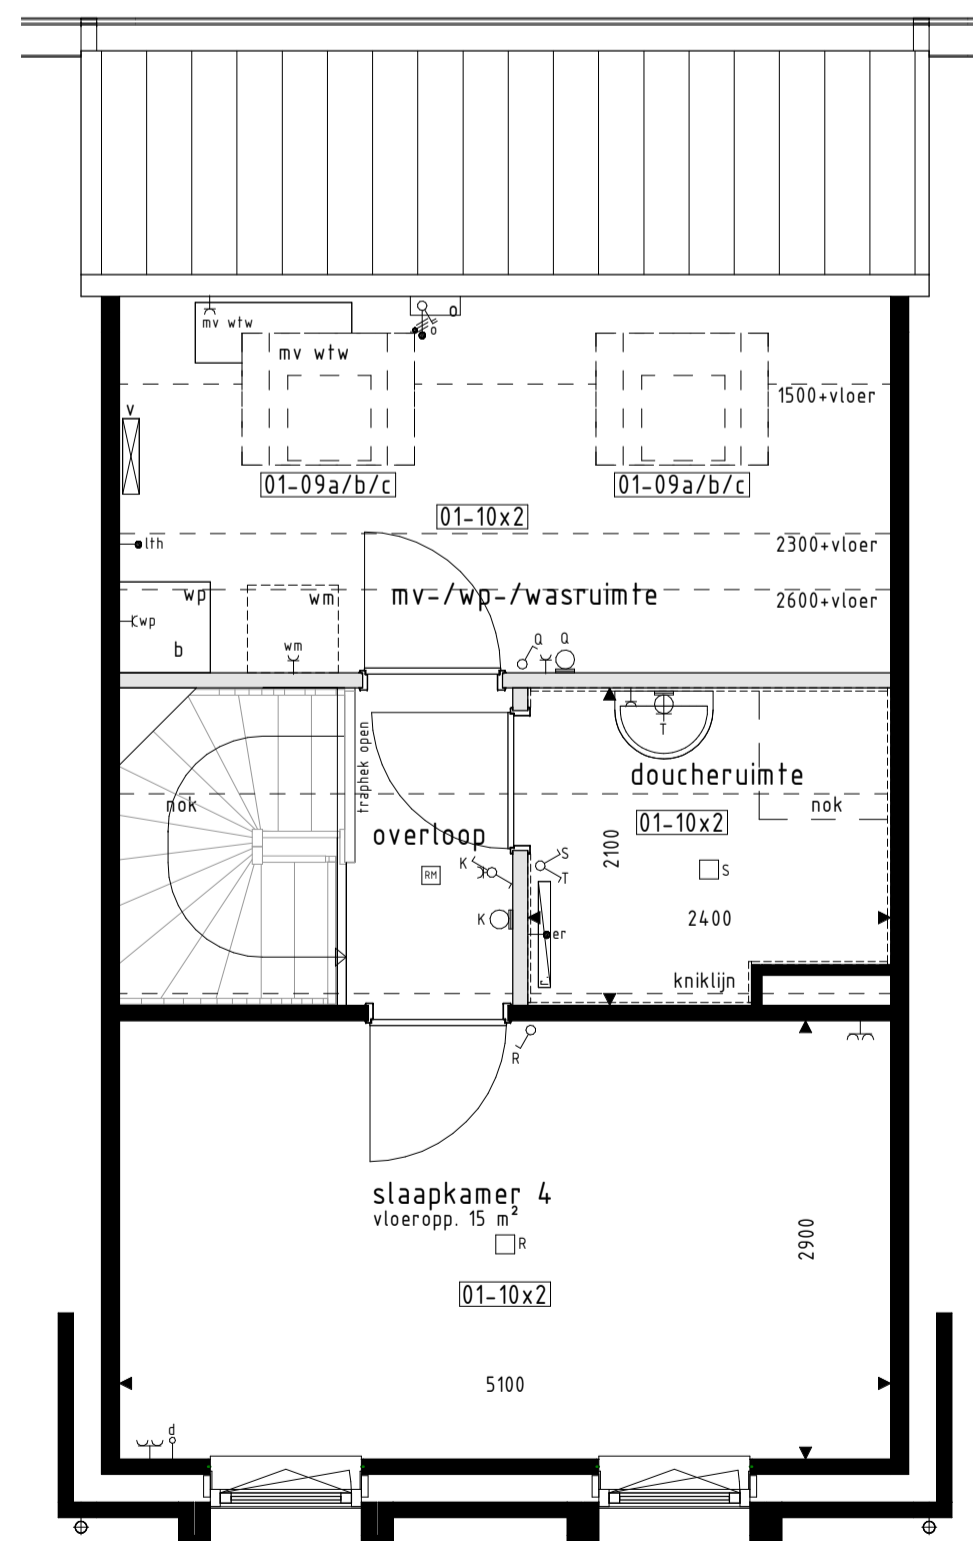

2e VERDIEPING

BOUWKUNDIG RENVOOI

o	schakelaar enkel	o	aansluitpunt omvormer t.b.v. zonnepanelen optioneel
o	schakelaar dubbel	wp	aansluitpunt warmtepomp
o	wisselschakelaar	wm	aansluitpunt wasmachine
o	regeling mech. ventilatie	wd	aansluitpunt wasdroger
o	plafondlichtpunt	wlw	aansluitpunt gebalanceerde ventilatie-unit
o	plafondlichtpunt opbouw	km+lp	aansluitpunt keukenmeubel + lichtpunt
o	wandlichtpunt	o	radiator
o	rookmelder	o	vloerverdeler cv installatie
o	rookmelder opbouw	wm	opstelplaats wasmachine
o	geaard wandcontactdoos enkel	wd	opstelplaats wasdroger
o	geaard wandcontactdoos dubbel half inbouw	kk	opstelplaats koelkast
o	geaard wandcontactdoos dubbel volledig inbouw	mv wlv	opstelplaats gebalanceerde ventilatie-unit
o	schel	wp-b	opstelplaats warmtepomp + boilervat
o	deurbel	wp	opstelplaats warmtepomp
o	aansluitpunt data/telefoon/televisie (loos)	b	opstelplaats boilervat
o	o	o	opstelplaats omvormer t.b.v. zonnepanelen, optioneel
o	kt	o	
o	aansluitpunt kooktoestel (loos)		
o	kt		
o	aansluitpunt kooktoestel		
o	b		
o	aansluitpunt boiler (loos)		
o	th		
o	aansluitpunt thermostaat		
o	lth		
o	aansluitpunt thermostaat cv		
o	er		
o	aansluitpunt elektrische radiator		

RENVOOI OPTIES

- 01-01 Uitbreiding 1200mm aan achterzijde woning.
- 01-02 Uitbreiding 2400mm aan achterzijde woning.
- 01-03b Schuifpui in achtergevel ipv basis kozijn.
- 01-08a Dakkapel in achtergevel (breedte ca. 1800mm).
- 01-08d Onbepaalde ruimte op 2e verdieping.
- 01-09a Dakvenster (br.sh. ca. 110x1180mm).
- 01-09b Dakvenster (br.sh. ca. 180x1180mm).
- 01-09c Dakvenster (br.sh. ca. 550x780mm).
- 01-10a Separaat toilet (inclusief tegelwerk, exclusief aanpassing sanitair).
- 01-10b Samenvoegen slaapkamer 2+3.
- 01-10x2 Doucheruimte (inclusief tegelwerk en aanpassing sanitair) en een extra slaapkamer op de 2e verdieping.

Opties: gevelaanzichten en plattegronden.

woningtype:
O



PROJECT	: 59 WONINGEN TE NUENEN, PLAN PARK LUISTRUUK FASE 4
BOUWNRS	: 309
SCHAAL	: zie tekening
DATUM	: 15-05-2020
TEKENINGNR	: VK-122



W Van Wamerooij
Bouwbedrijf BV
Postbus 4
5386 KD Goffen
T. 073 - 53 40 400
W. www.vanwamerooij.nl