

RENOVOOI OPTIES


[01-10h] 2 slaapkamers opplitsen in 3 slaapkamers
 Optie 01-10h wordt getoond a.d.h.v. de plattegronden van tekening VK-06. Deze kan qua uitvoering balkon, dakteras en positie loze leidingen van de zonnering iets afwijken van uw appartement

BOUWKUNDIG RENVOOI


<ul style="list-style-type: none"> enkel geaard wandcontactdoos in deur (inbouw) dubbel geaard wandcontactdoos in deuren (inbouw) dubbel geaard wandcontactdoos in enkele deuren (opbouw) enkele schakelaar dubbele schakelaar wisselschakelaar kruisschakelaar plafondlicht aansluitpunt wandlicht aansluitpunt lichtbalk beeldraker schel centrale buitendeurontgrendeling met videofon belletableau met videofon loze leiding t.b.v. kabels voor telefoon, data, cai of laadpunt auto netwerk aansluiting ruimtethermostaat co2 detector mechanische aanvoer ventilatie aansluitpunt elektrische boiler (loos) aansluitpunt elektrisch koken standen schakelaar mechanische afzuiging aansluitpunt thermostaat warmtepomp aansluitpunt zonnering (loos) dubbel geaard wandcontactdoos in deuren huishoudelijk (1250V) aansluitpunt vaatwasser aansluitpunt koelkast lichtaansluitpunt keukenblok aansluitpunt waskap aansluitpunt oven aansluitpunt warmtepomp aansluitpunt mechanische ventilatie unit aansluitpunt wasdroger aansluitpunt wasmachine elektrische badkameradiator aansluitpunt elektrische radiator rookmelder 	<ul style="list-style-type: none"> wp warmtepomp + boilervat vv vloerverwarmingverdelers mv gebalanceerde ventilatie-unit wm wd opstelplaats wasmachine en wasdroger ko opstelplaats koelkast kst opstelplaats kooktoestel pp pompput
--	---

wandcontactdozen en schakelaars in de kelderbergingen zijn uitgevoerd als opbouw
 De voor uw woning van toepassing zijnde symbolen zijn opgenomen in de plattegronden

type D
 bwnr.: 520, 523 en 526

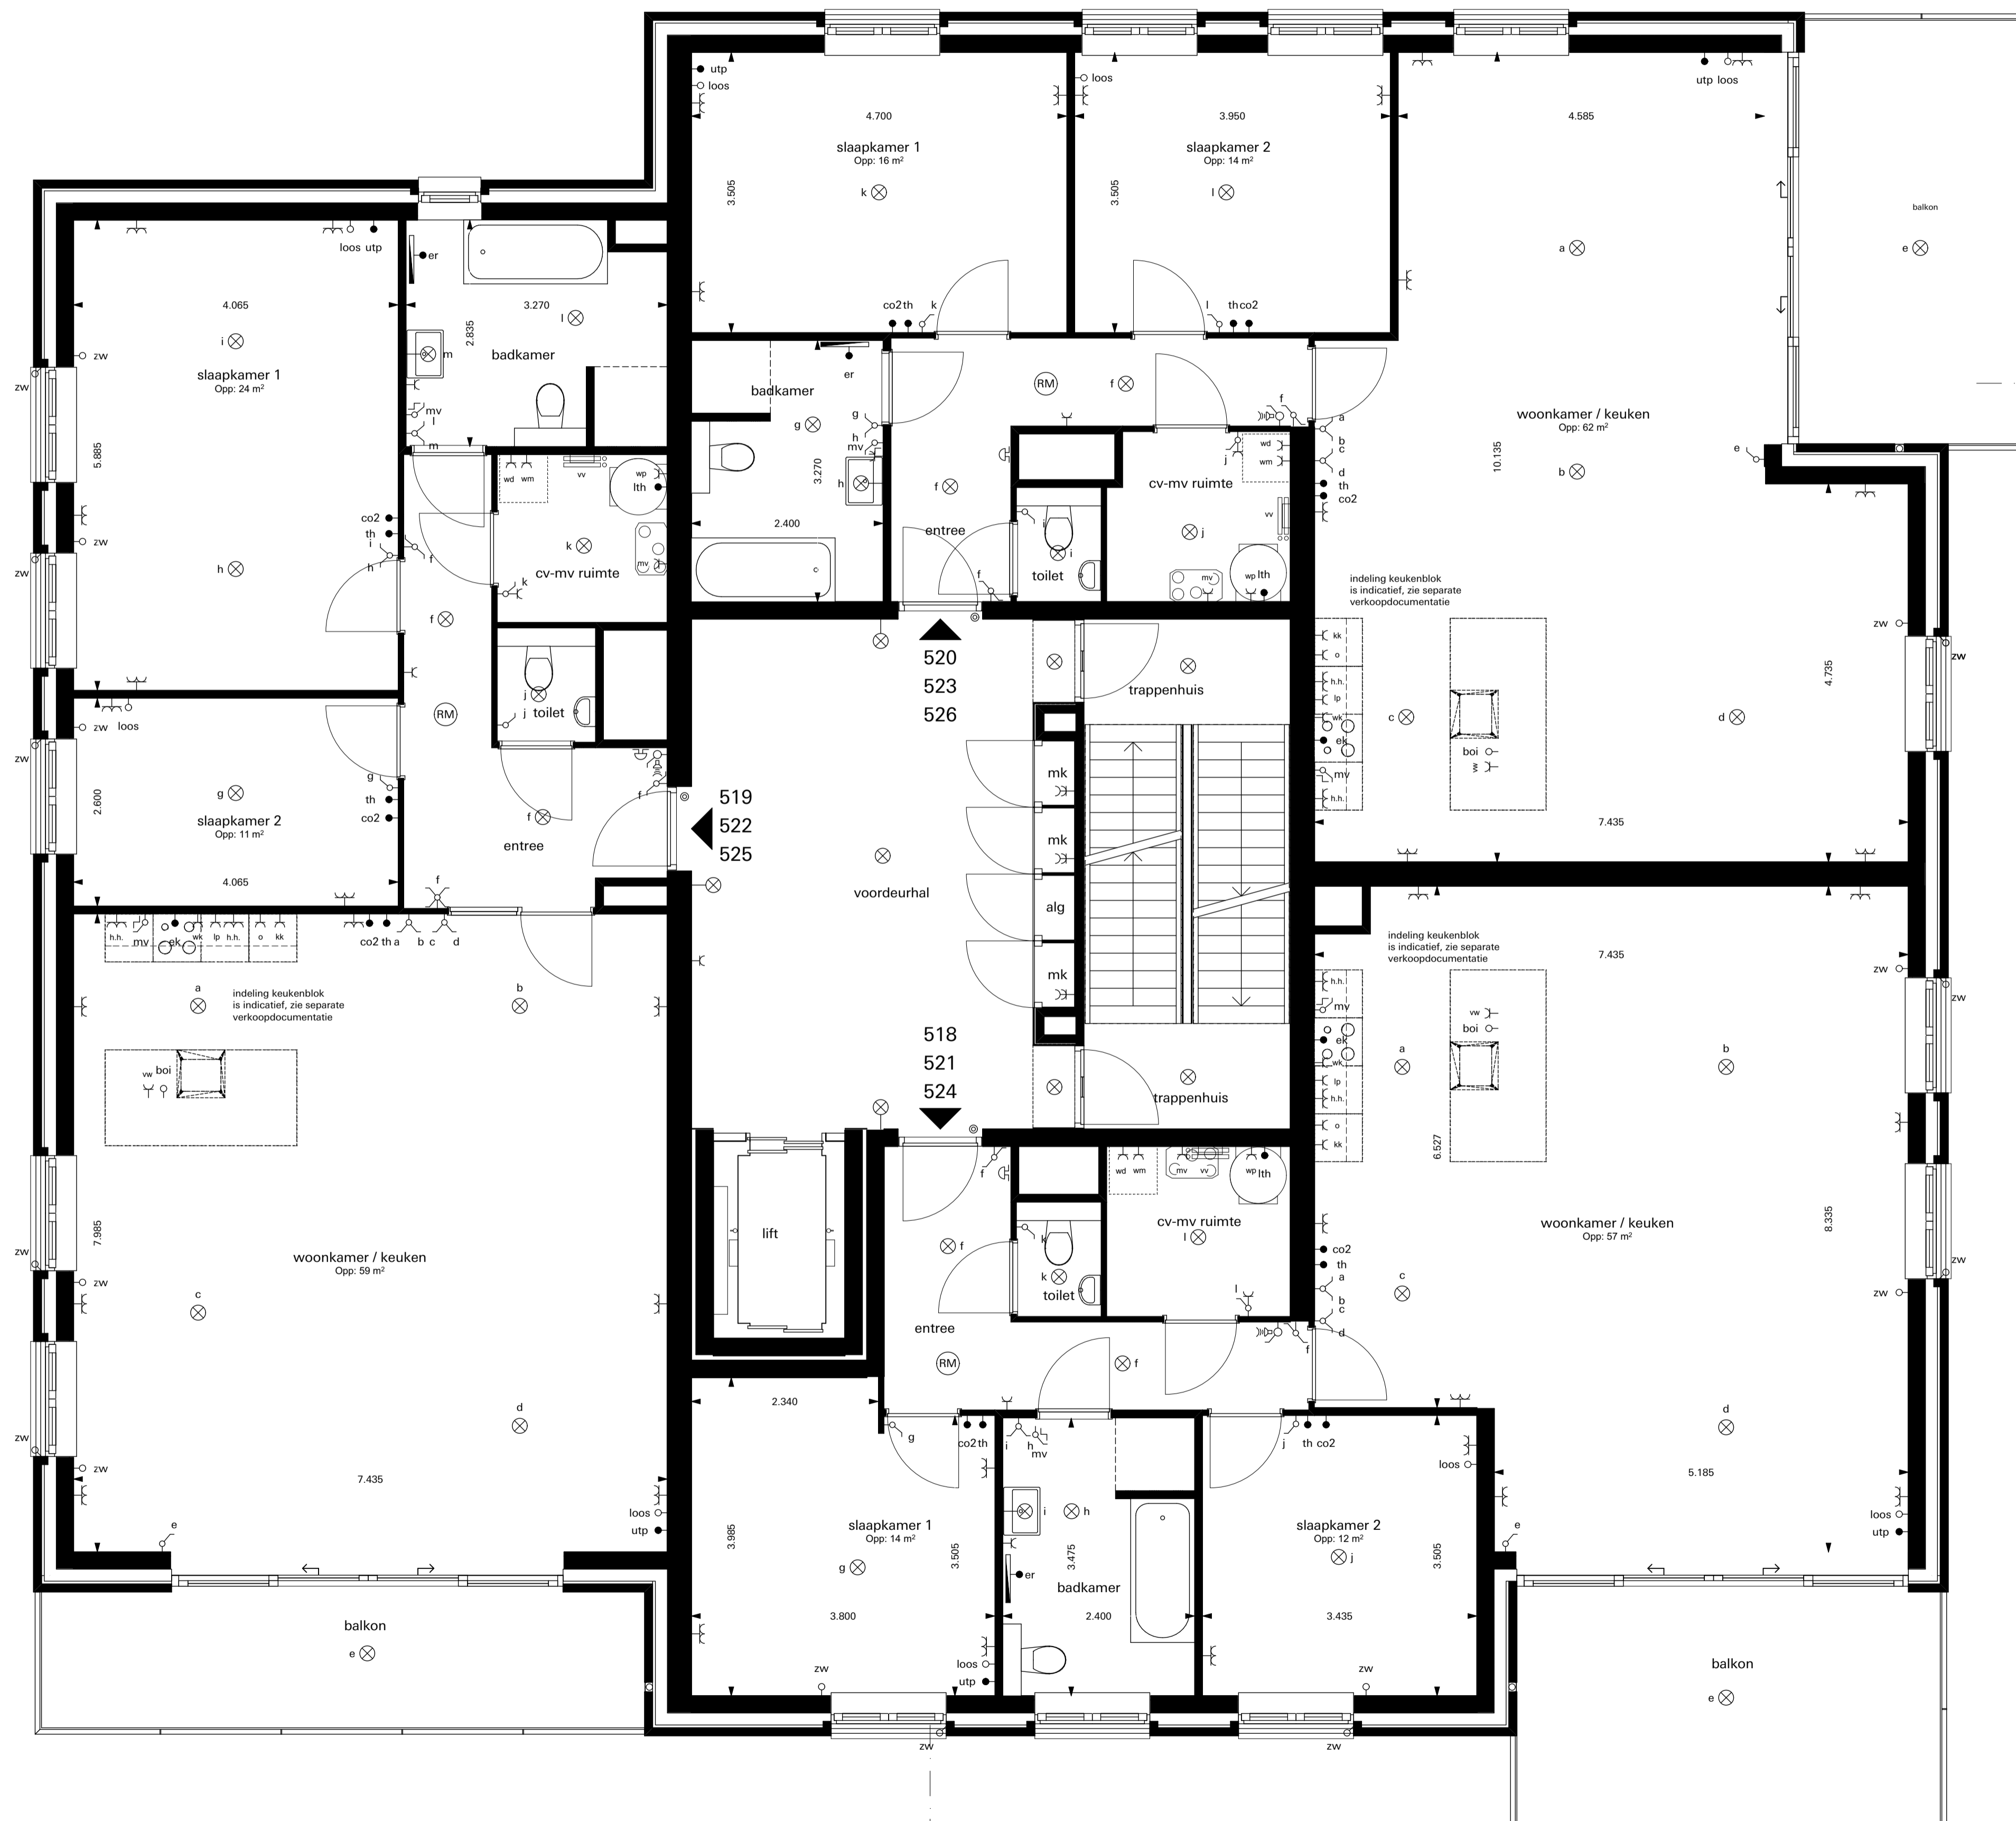

type C
 bwnr.: 519, 522 en 525

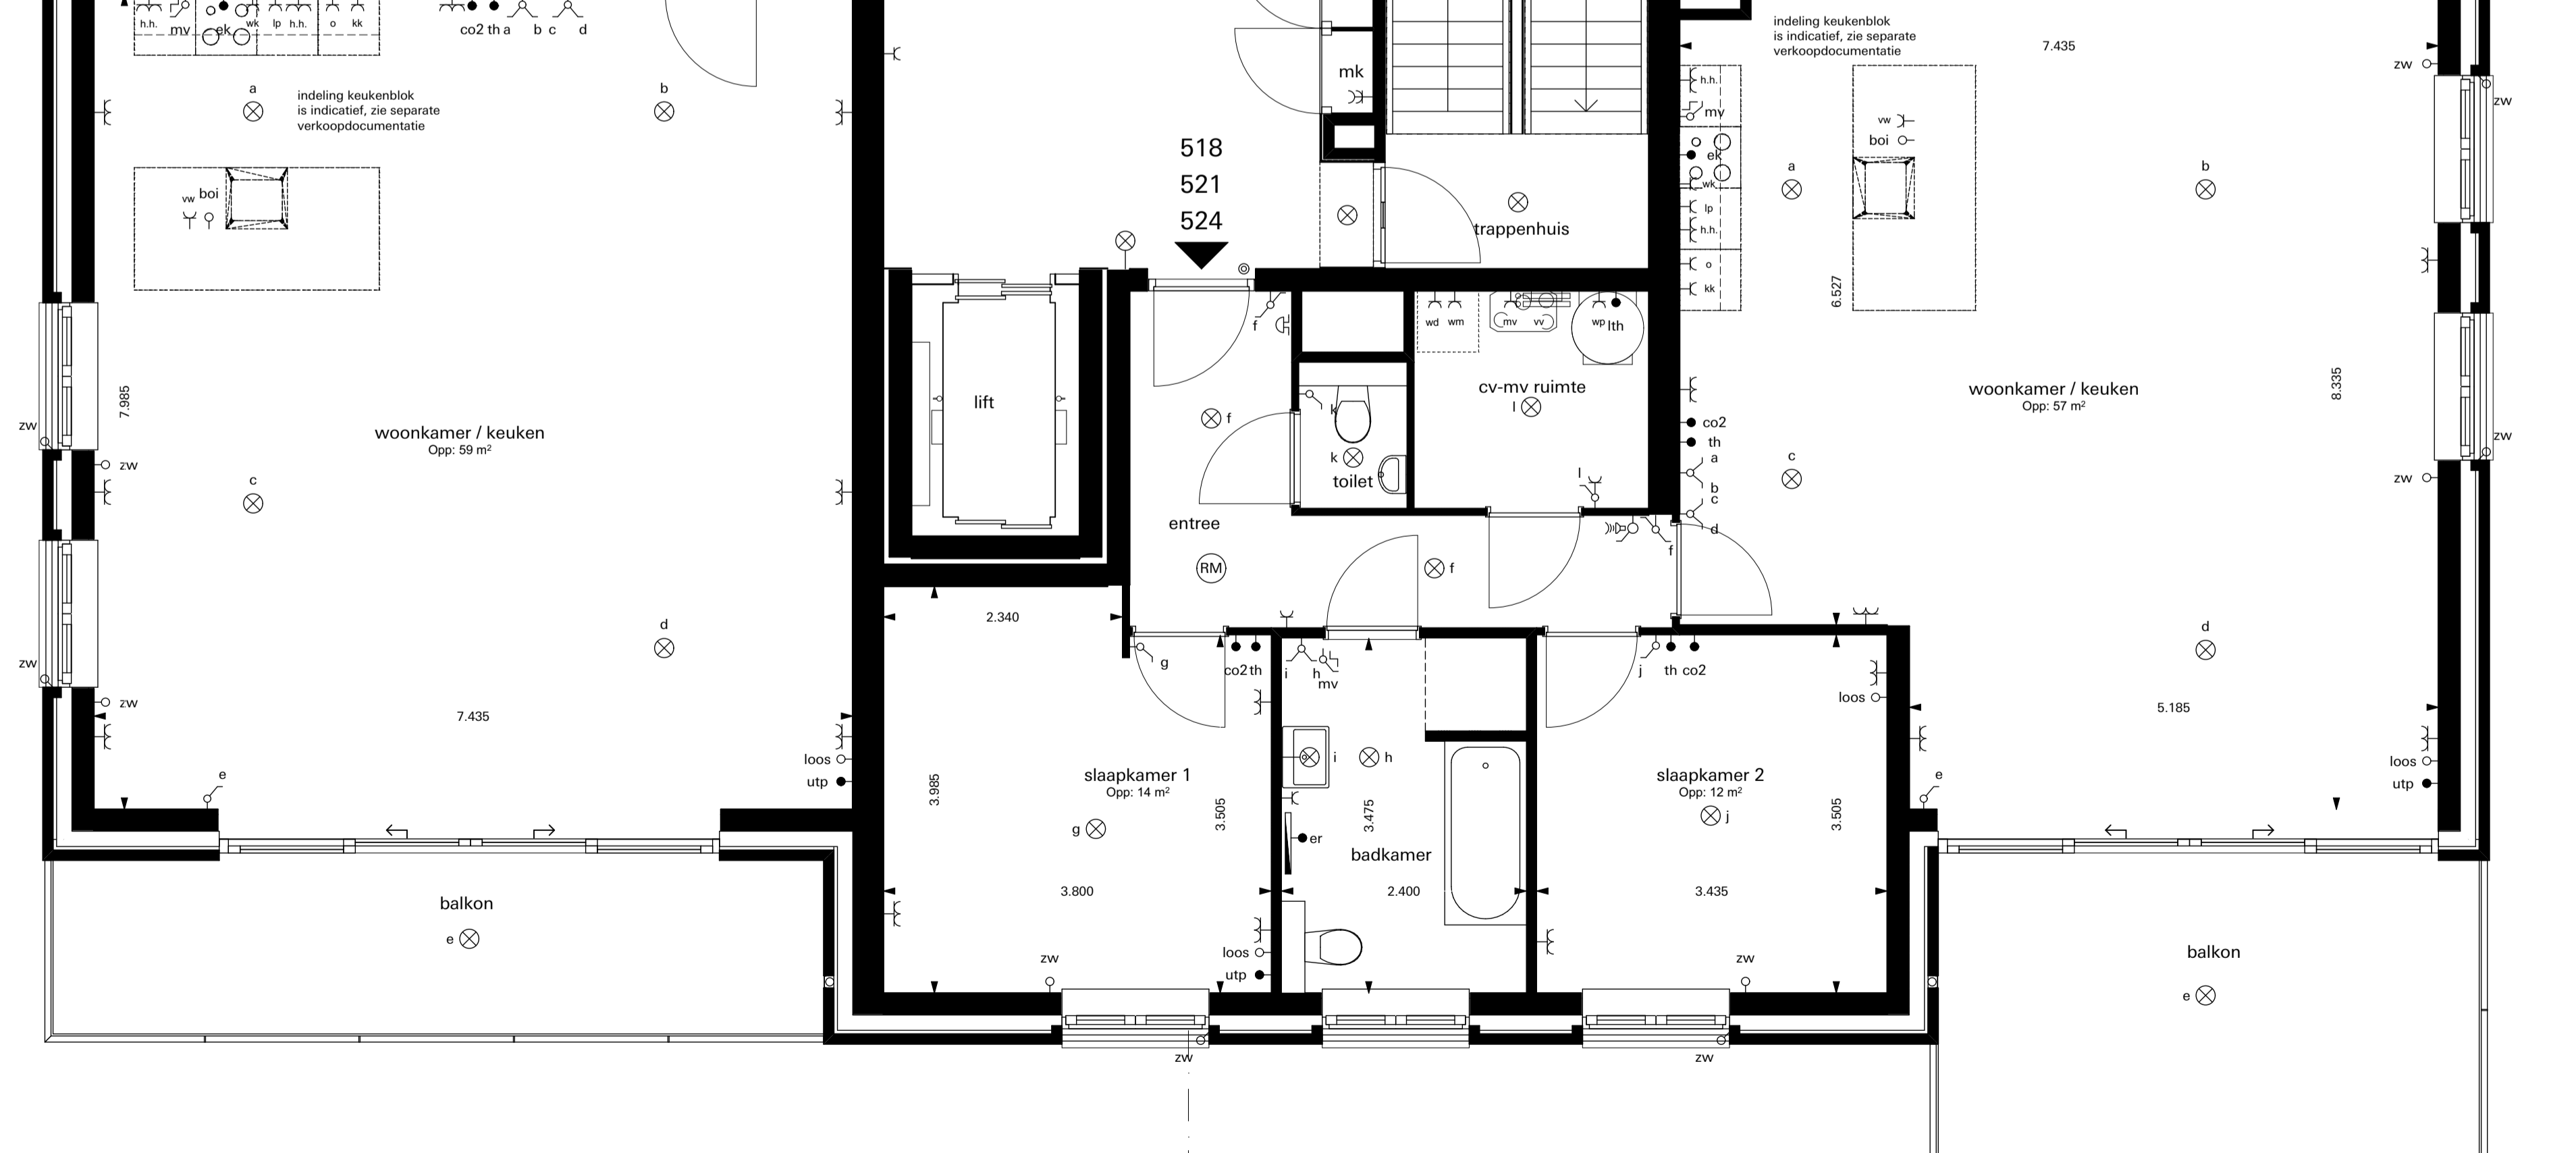

type B
 bwnr.: 518, 521 en 524

**Verdieping 1 t/m 3
 Toren 2**

PROJECT	: 28 APPARTEMENTEN TE NUENEN, PLAN PARK LUISTRUIK FASE 4
BOUWNRS	: 518 t/m 526
SCHAAL	: 1:50
DATUM	: 07-02-2020
TEKENINGNR	: VK-06



W Van Wierooij
 Van Wierooij
 Bouwbedrijf BV
 Postbus 4
 5386 KD Geffen
 T. 073 - 53 40 400
 W. www.vanwierooij.nl