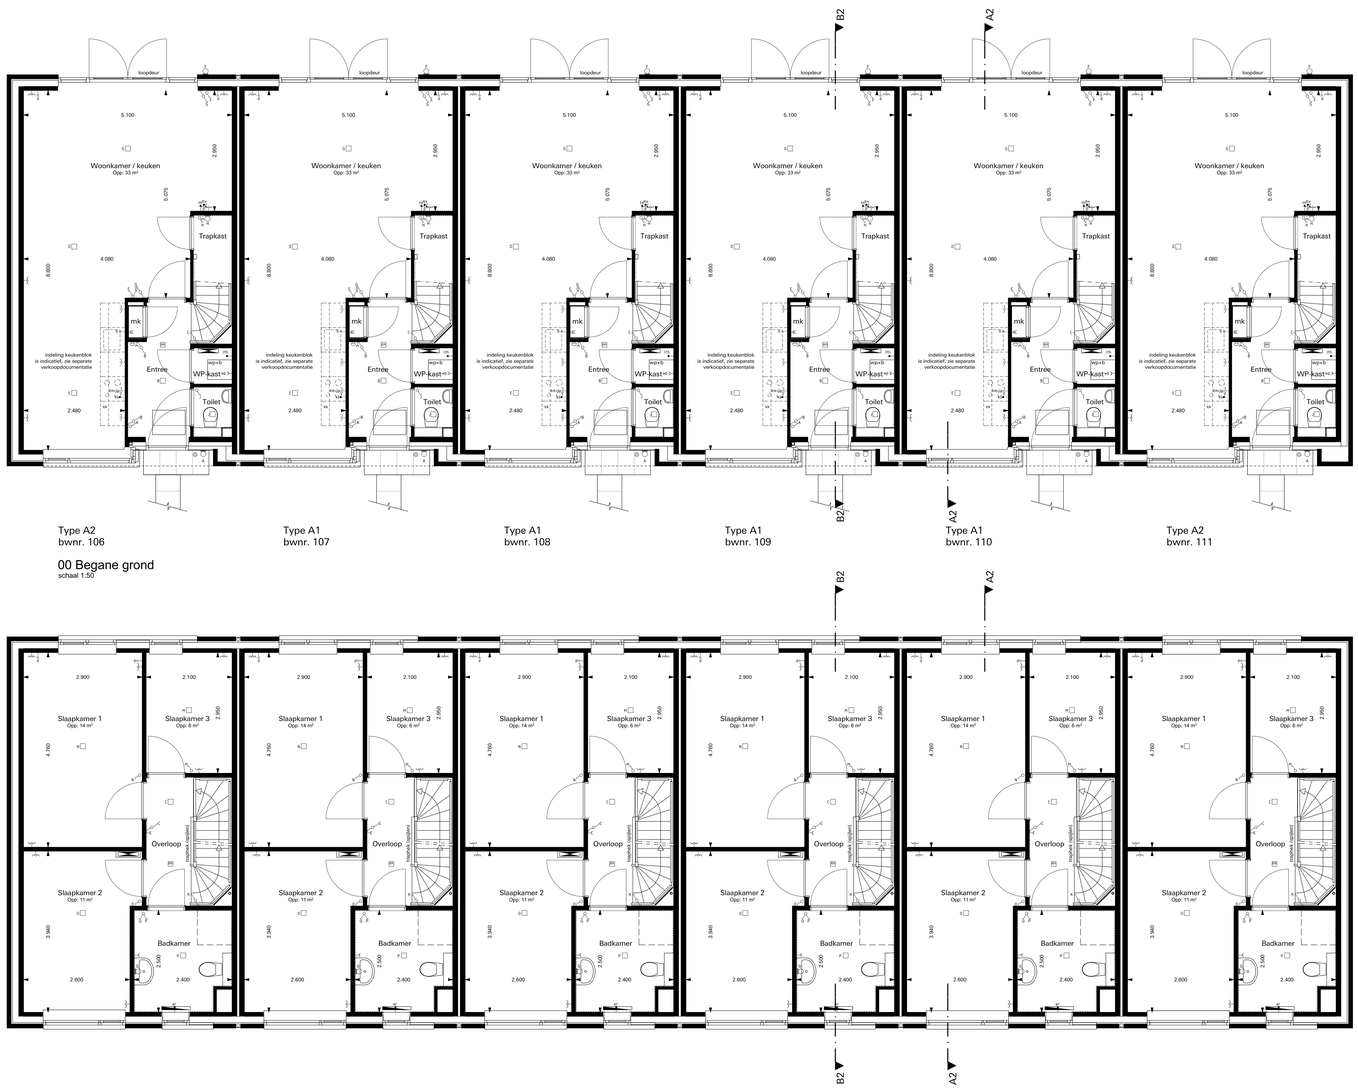

Type A2
bwnr. 106

Type A1
bwnr. 107

Type A1
bwnr. 108

Type A1
bwnr. 109

Type A1
bwnr. 110

Type A2
bwnr. 111

00 Begane grond
schaal 1:50

figure_trap_kelder_(open)
Slaapkamer 1
Opp: 14 m²
Slaapkamer 2
Opp: 11 m²
Slaapkamer 3
Opp: 8 m²
Overloop
Badkamer
2.900
2.100
4.760
3.940
2.600
2.400
2.500

Type A2
bwnr. 106

Type A1
bwnr. 107

Type A1
bwnr. 108

Type A1
bwnr. 109

Type A1
bwnr. 110

Type A2
bwnr. 111

01 Eerste verdieping
schaal 1:50

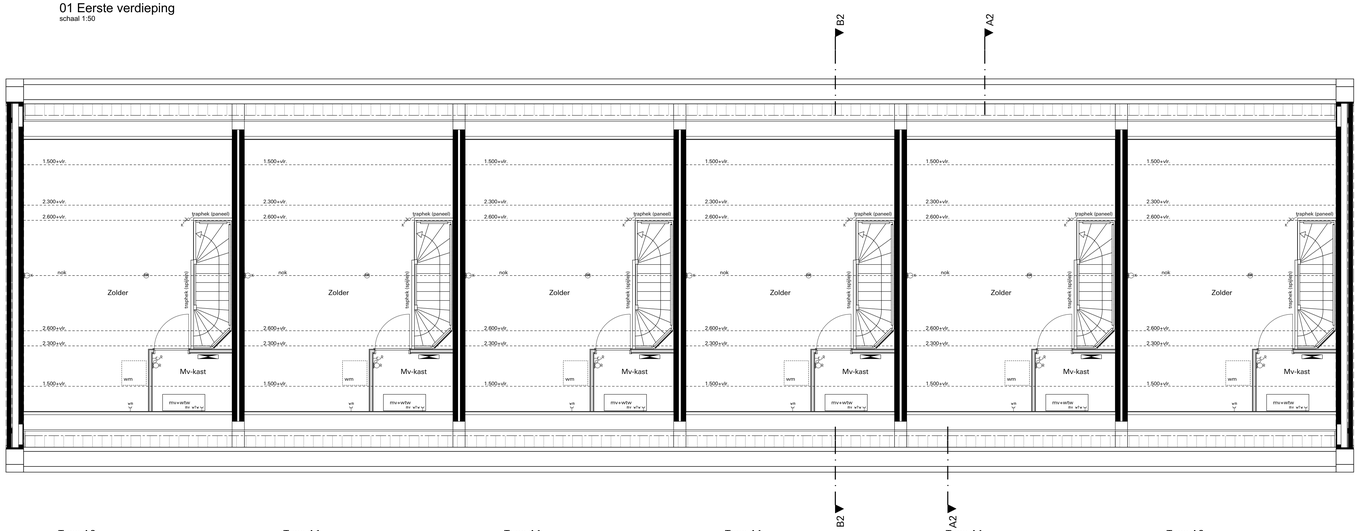
figure_trap_kelder_(open)
trap/hek (open)
Zolder
Mv-kast
wm
wk
mv+vwtw
1.500+vlr
2.300+vlr
2.600+vlr
nok
ok
1.600+vlr

Type A2
bwnr. 106

Type A1
bwnr. 107

Type A1
bwnr. 108

Type A1
bwnr. 109

Type A1
bwnr. 110

Type A2
bwnr. 111

02 Tweede verdieping
schaal 1:50

Type A2
bwnr. 106

Type A1
bwnr. 107

Type A1
bwnr. 108

Type A1
bwnr. 109

Type A1
bwnr. 110

Type A2
bwnr. 111

Voorgevel Blok 2
schaal 1:100

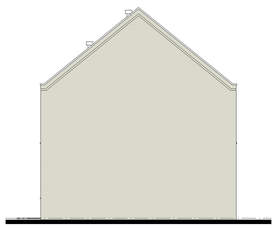

Type A2
bwnr. 111

Rechter zijgevel Blok 2
schaal 1:100

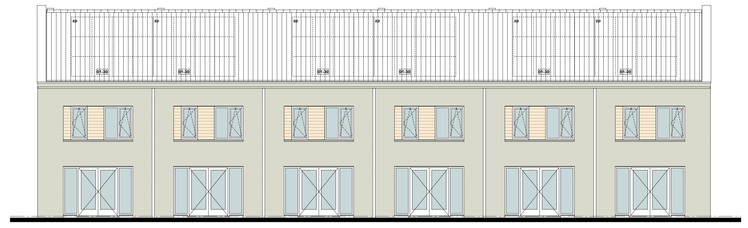

Type A2
bwnr. 111

Type A1
bwnr. 110

Type A1
bwnr. 109

Type A1
bwnr. 108

Type A1
bwnr. 107

Type A2
bwnr. 106

Achtergevel Blok 2
schaal 1:100

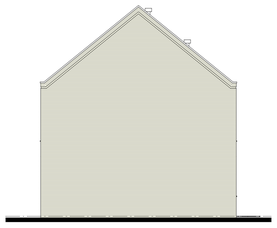

Type A2
bwnr. 106

Linker zijgevel Blok 2
schaal 1:100

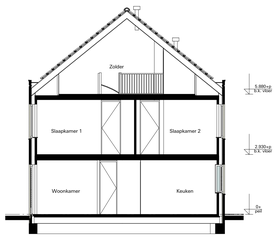

Type A1, A2
bwnr. 106, 107, 108, 109, 110, 111

Doorsnede A2-A2
schaal 1:100

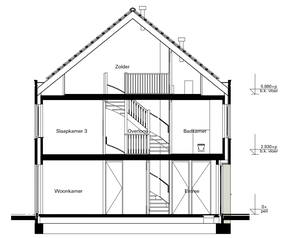

Type A1, A2
bwnr. 106, 107, 108, 109, 110, 111

Doorsnede B2-B2
schaal 1:100

RENVOOI OPTIES

81-36	Optie zonnepanelen

BOUWKUNDIG RENVOOI

- schakelaar enkel
- schakelaar dubbel
- wisselschakelaar
- sterdimmer/schakelaar mech. ventilatie
- plafondlichtpunt
- plafondlichtpunt opbouw
- wandlichtpunt
- geaard wandcontactdoos enkel
- geaard wandcontactdoos dubbel opbouw
- geaard wandcontactdoos dubbel volledig inbouw
- schel
- deurbel
- rookmelder
- rookmelder opbouw
- aansluitpunt data/telefoon/televisie (loos)
- aansluitpunt televisie
- aansluitpunt telefoon
- aansluitpunt kookboezel (loos)
- aansluitpunt kookboezel
- aansluitpunt boiler (loos)
- aansluitpunt thermostaat
- aansluitpunt thermostaat cv
- aansluitpunt elektrische radiator
- aansluitpunt zonnestroom 13.s. zonnepanelen
- aansluitpunt warmtepomp
- aansluitpunt wasmachine
- aansluitpunt wasdroger
- aansluitpunt mv-unit
- aansluitpunt keukenmeubel + lichtpunt
- aansluitpunt magnetron
- aansluitpunt radiateaser
- elektrische radiator
- verdeler cv installatie
- wm opstelplaats wasmachine
- wd opstelplaats wasdroger
- kk opstelplaats koelkast
- mv wtw opstelplaats gebalanceerde ventilatie-unit
- wp+b opstelplaats warmtepomp + boilervat
- wp opstelplaats warmtepomp
- b opstelplaats boilervat
- o opstelplaats omvormer t.b.v. zonnepanelen
- zp opstelplaats zonnepanelen

De voor uw woning van toepassing zijnde symbolen zijn opgenomen in de plattegronden

tekening nummer: **VK-2.20**
wijzigingsdatum: **23-09-2019**
datum: **03-09-2019**

Nuenen Luistruik

onderdeel:
Veld A
Blok 2, bwnr. 106 t/m 111
Plattegronden, gevels en doorsneden
projectnummer: **3243**
schaal: **1:50, 1:100**
formaat: **1260x841**
kenmerk: **3243 hoofdmodel veld A**
referte: **Jan Hoedemaker, Joost Kettmann, Edo Brunekreef**

opdrachtgever:
BPD en Van Wanrooij

SVP
architectuur **en** stedenbouw
Postbus 485, 3800 AL Amersfoort, 033 470 11 88, www.svp-svp.nl