
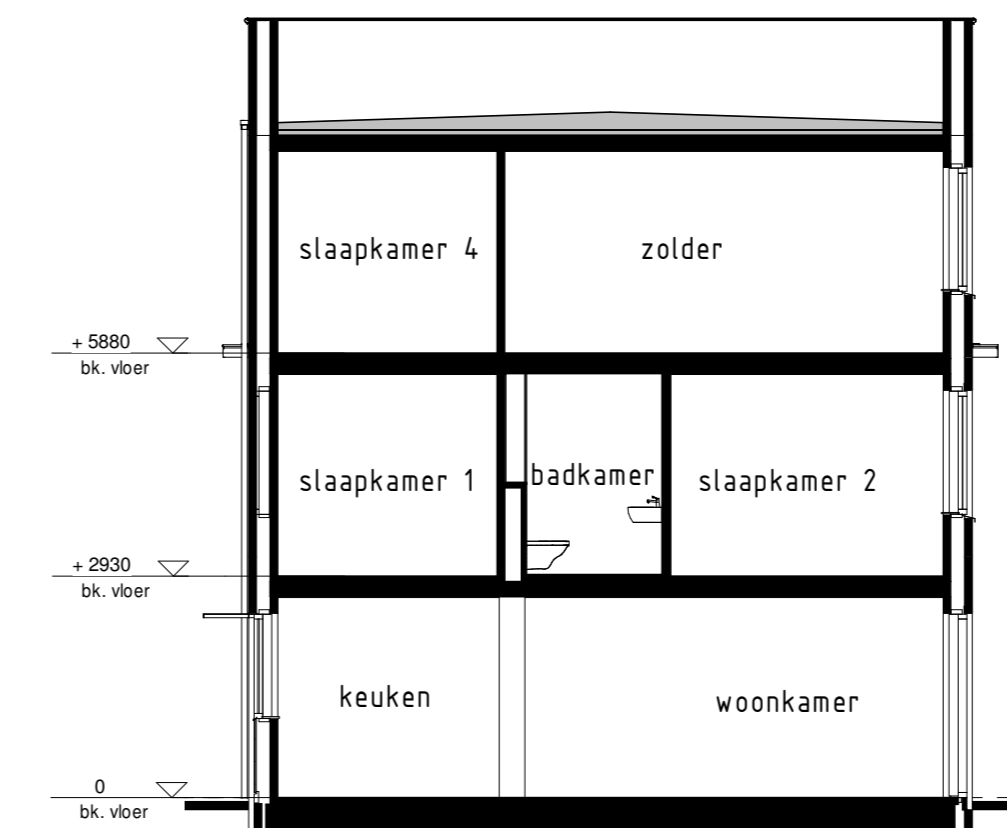
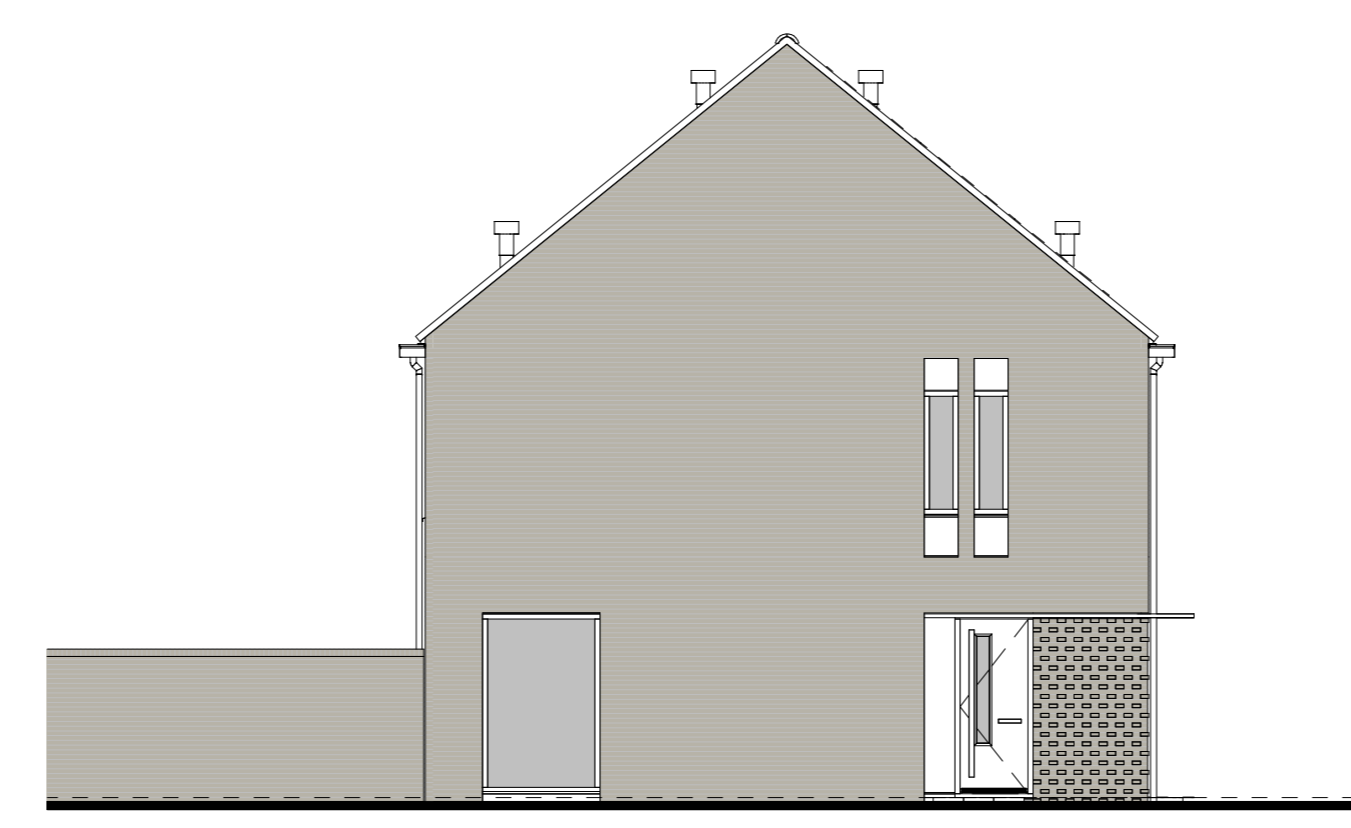


VOORGEVEL  
1:100

RECHTERGEVEL  
1:100

DOORSNEDE 10A - 10A  
1:100

DOORSNEDE 10B - 10B  
1:100

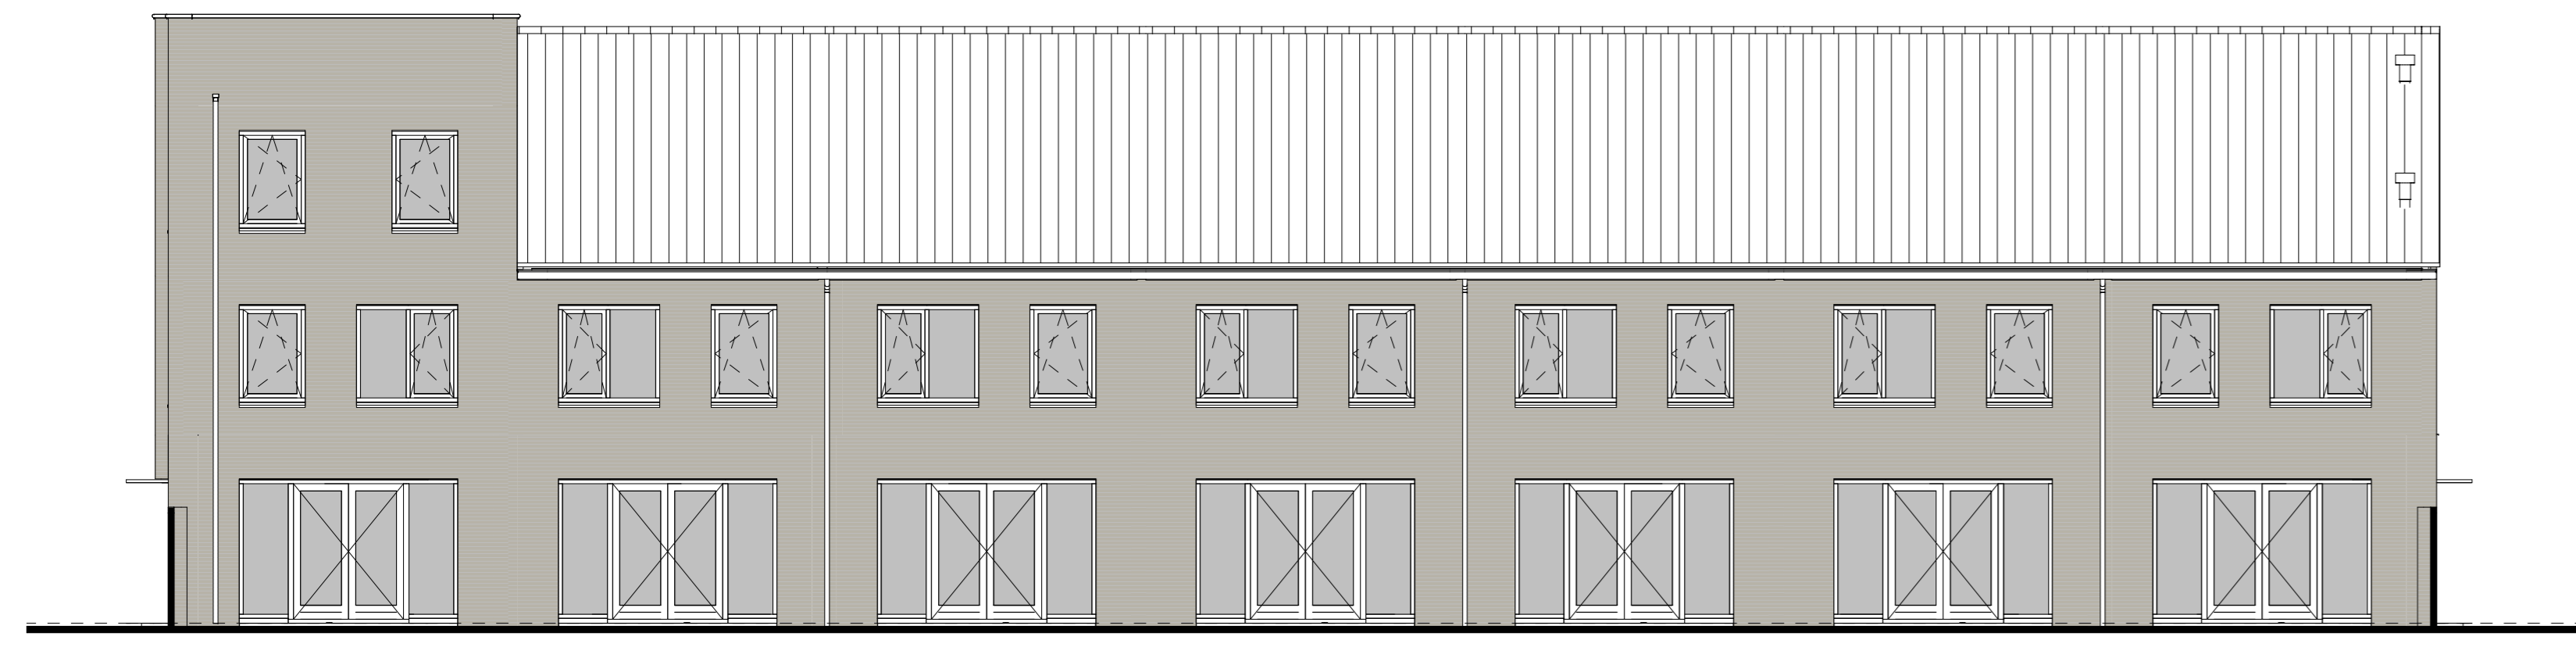

ACHTERGEVEL  
1:100

LINKERGEVEL  
1:100

DOORSNEDE 10C - 10C  
1:100


**RENOVOOI OPTIES**

01-30 Optie zonnepanelen

**BOUWKUNDIG RENVOOI**

- ☐ schakelaar enkel
- ☐ schakelaar dubbel
- ☐ wisselschakelaar
- ☐ regeling mech. ventilatie
- ☐ vloerlichtpunt
- ☐ plafondlichtpunt opbouw
- ☐ wandlichtpunt
- ☐ rookmelder
- ☐ rookmelder opbouw
- ☐ geaard wandcontactdoos enkel
- ☐ geaard wandcontactdoos dubbel opbouw
- ☐ geaard wandcontactdoos dubbel volledig opbouw
- ☐ schel
- ☐ deurbel
- ☐ aansluitpunt data/telefoon/televisie (Dost)
- ☐ aansluitpunt kooktoestel (bosch)
- ☐ aansluitpunt kooktoestel (bosch)
- ☐ aansluitpunt boiler (bosch)
- ☐ aansluitpunt thermostaat
- ☐ aansluitpunt thermostaat cv
- ☐ aansluitpunt elektrische radiator
- ☐ aansluitpunt oververm. f.v. zonnepanelen optieset
- ☐ aansluitpunt warmtepomp
- ☐ aansluitpunt wasmachine
- ☐ aansluitpunt wasdroger
- ☐ aansluitpunt gebalanceerde ventilatie-eenheid
- ☐ aansluitpunt keukenneut - lichtpunt
- ☐ radiator
- ☐ vloerverwarming installatie
- ☐ opstelplaats wasmachine
- ☐ opstelplaats wasdroger
- ☐ opstelplaats koelkast
- ☐ opstelplaats gebalanceerde ventilatie-eenheid
- ☐ opstelplaats warmtepomp - boiler
- ☐ opstelplaats warmtepomp
- ☐ opstelplaats boiler
- ☐ opstelplaats oververm. f.v. zonnepanelen, optieset

De voor- en woning van toepassing zijnde symbolen zijn opgenomen in de plattegronden.

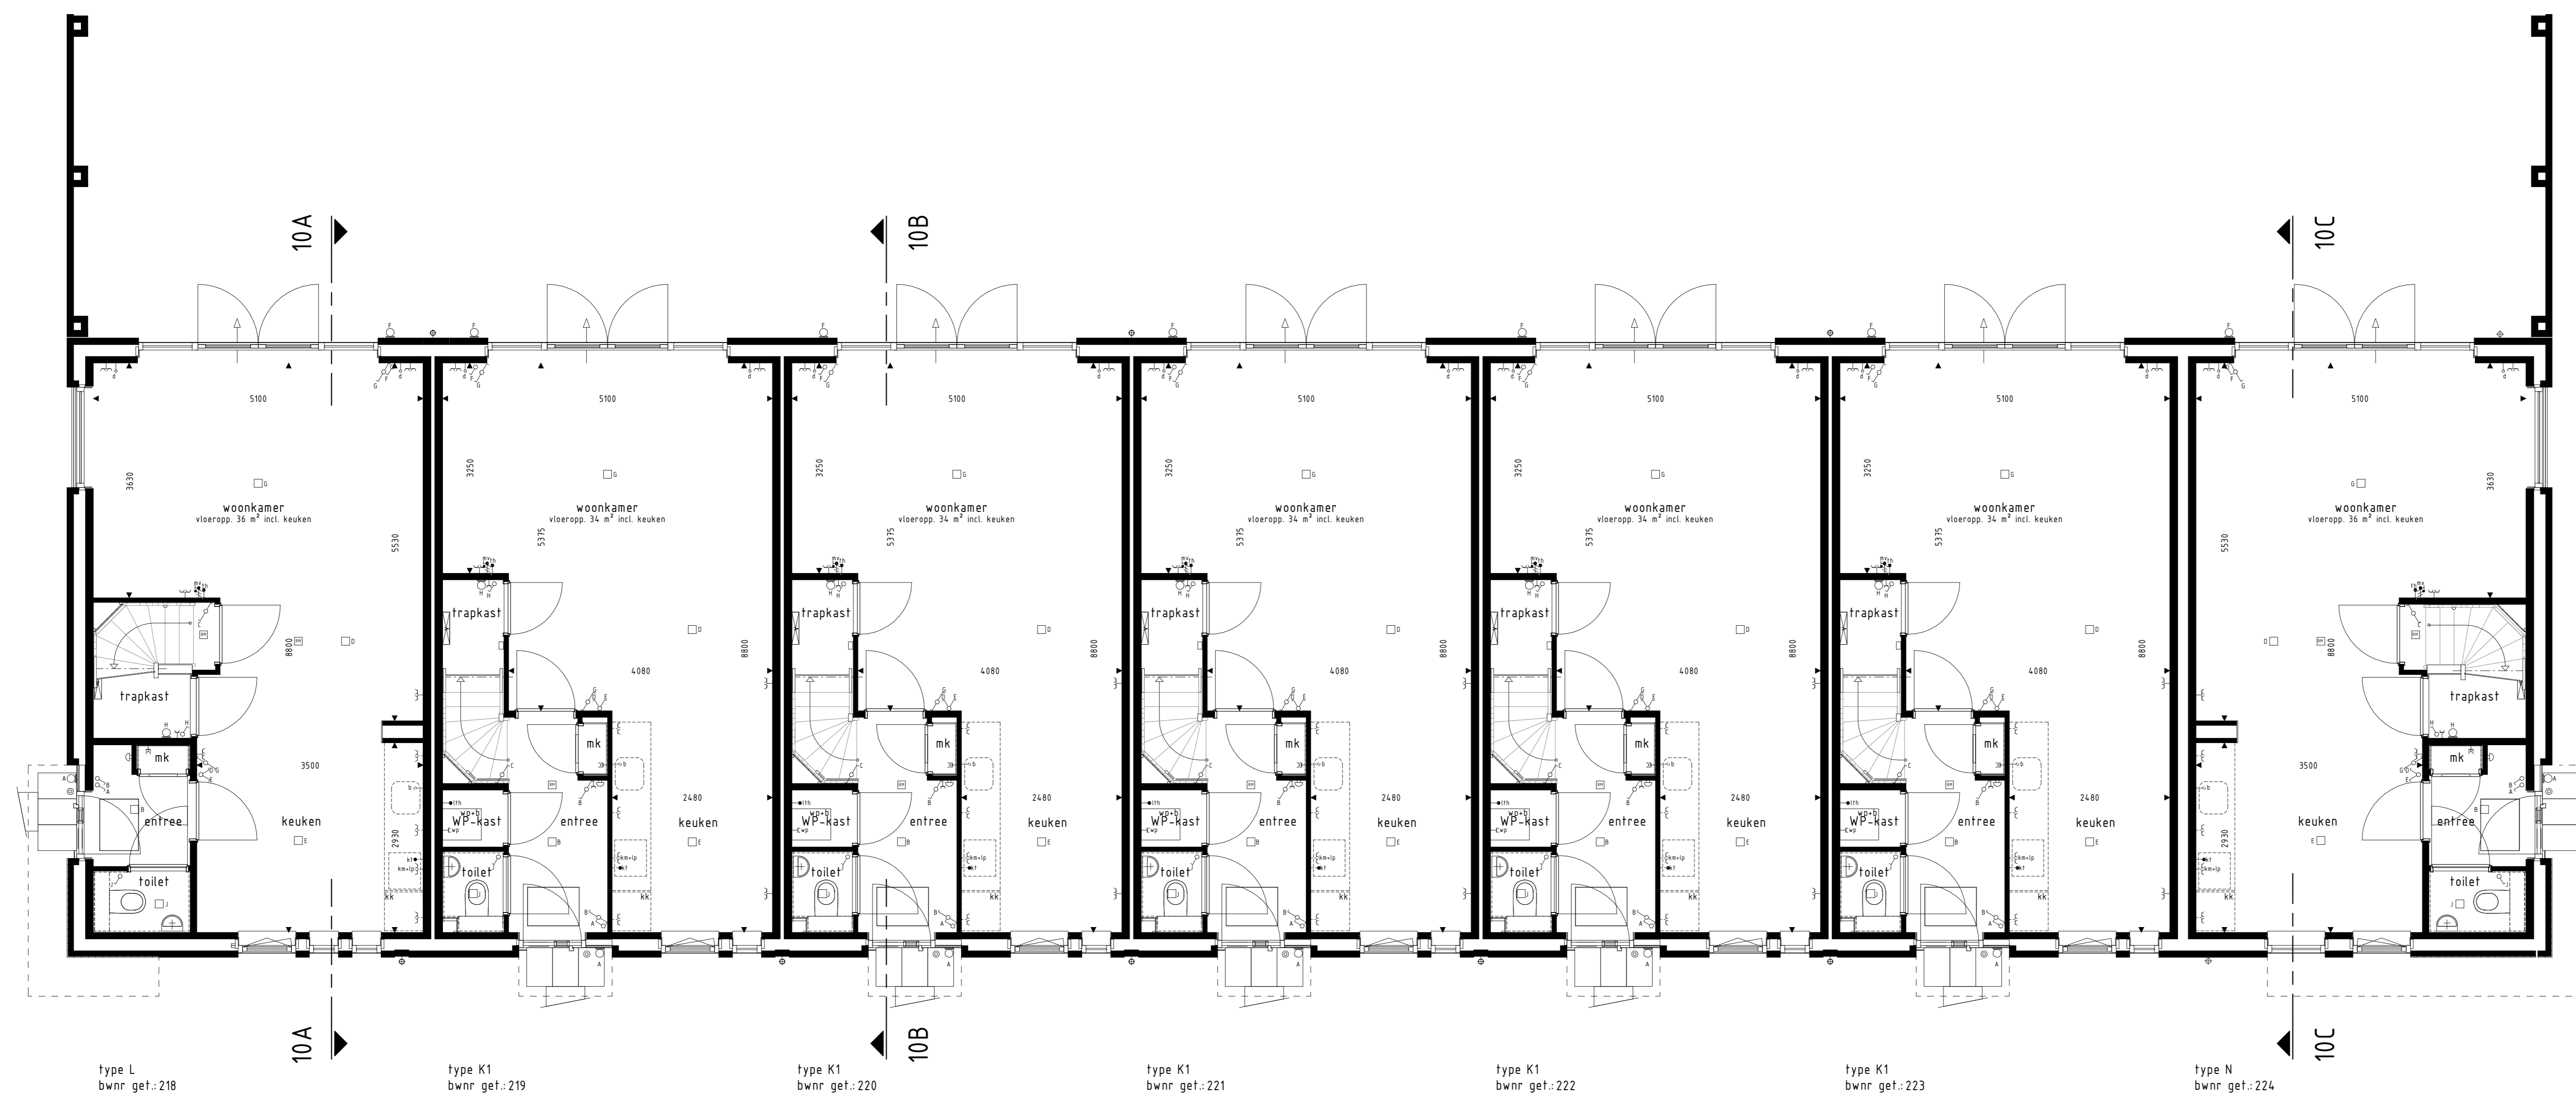

BEGANE GROND

**Gevelaanzichten, begane grond en doorsnede.**

woningtype:  
**Type K1, L en N.**

**PROJECT** : 59 WONINGEN TE NUENEN, PLAN PARK LUISTRUUK FASE 4

**BOUWNR'S** : 218 t/m 224

**SCHAAL** : zie tekening

**DATUM** : 15-05-2020

**TEKENINGNR** : VK-107

**Van Wierwou Bouwbedrijf BV**  
Postbus 4  
6200 PG Giften  
T. 073 - 63 40 400  
W. www.vanwierwou.nl