


1e VERDIEPING

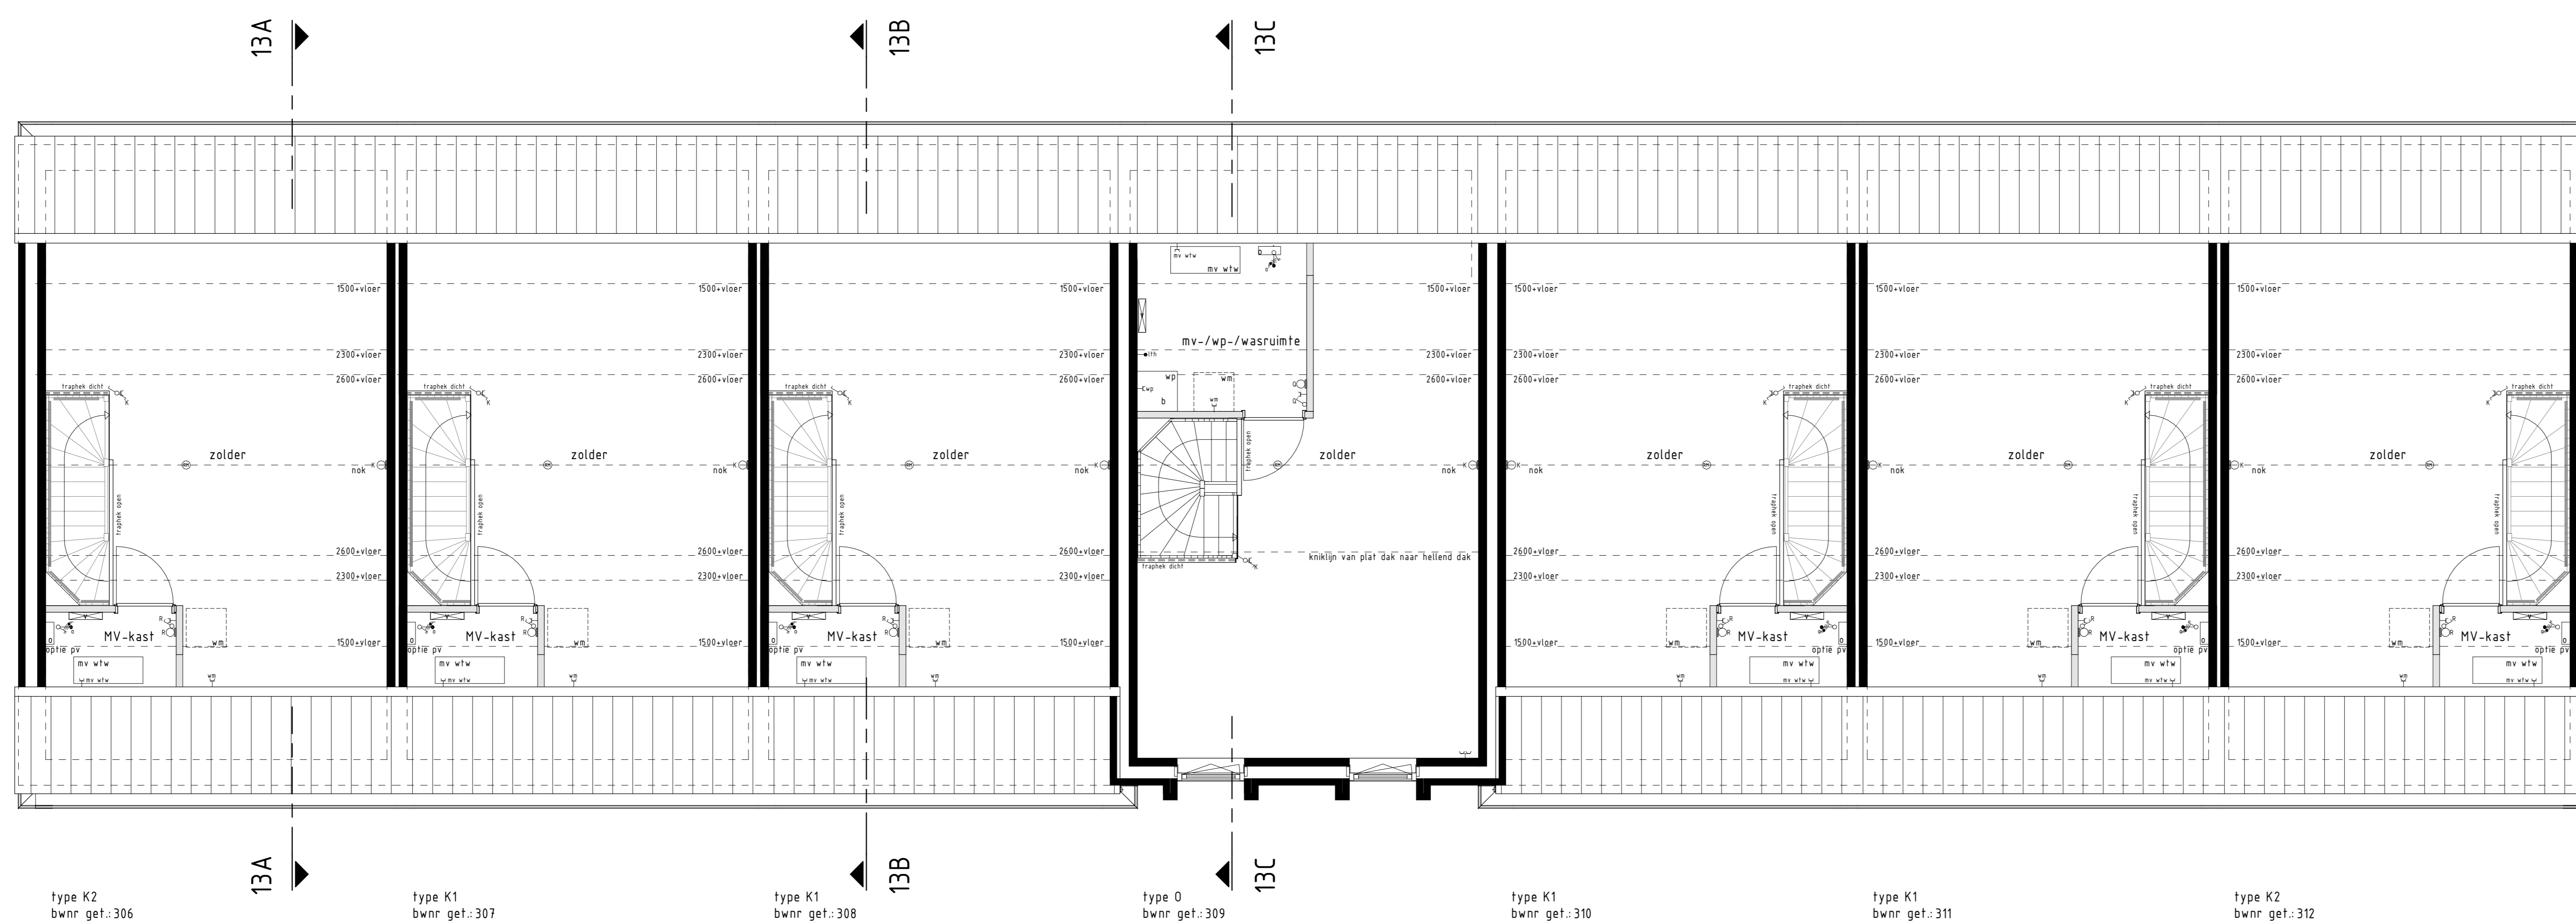

2e VERDIEPING

RENOVOOI OPTIES

01-30 Optie zonnepanelen

BOUWKUNDIG RENVOOI

- ☐ schakelaar enkel
  - ☐ schakelaar dubbel
  - ☐ wisselschakelaar
  - mv regeling mech. ventilatie
  - ☐ plafondlichtpunt
  - ☐ plafondlichtpunt opbouw
  - ☐ wandlichtpunt
  - ☐ rookmelder
  - ☐ rookmelder opbouw
  - Y gaasrand wandcontactdoos enkel
  - W gaasrand wandcontactdoos dubbel opbouw
  - W gaasrand wandcontactdoos dubbel veldig opbouw
  - ☐ schel
  - ☐ deurbel
  - z= aansluitpunt data/telefoon/televisie (bossl)
  - kt= aansluitpunt kooktoestel (bossl)
  - kt= aansluitpunt kooktoestel (bossl)
  - b= aansluitpunt boiler (bossl)
  - th= aansluitpunt thermostat
  - ts= aansluitpunt thermostaat cv
  - er= aansluitpunt elektrische radiator
  - opb= aansluitpunt overname f.b.v. zonnepanelen optoneel
  - wp= aansluitpunt warmtepomp
  - wb= aansluitpunt wasmachine
  - wd= aansluitpunt wasdroger
  - mv wv= aansluitpunt gebalanceerde ventilatie-eenheid
  - knip j= aansluitpunt keukenaubeel + lichtpunt
  - ☐ radiator
  - ☐ vloerverwarming cv installatie
  - va opstelplaats wasmachine
  - vd opstelplaats wasdroger
  - kv opstelplaats koelkast
  - mv wv opstelplaats gebalanceerde ventilatie-eenheid
  - wpb opstelplaats warmtepomp + boilerkast
  - wp opstelplaats warmtepomp
  - b opstelplaats boilerkast
  - o opstelplaats overname f.b.v. zonnepanelen, optoneel
- De voor uw woning van toepassing zijnde symbolen zijn opgenomen in de plattegronden.

1e en 2e verdieping.

woningtype:  
Type K1, K2 en O.



PROJECT : 59 WONINGEN TE NUENEN, PLAN PARK LUISTRUUK FASE 4  
 BOUWNRS : 306 t/m 312  
 SCHAAL : zie tekening  
 DATUM : 15-05-2020  
 TEKENINGNR : VK-113



Van Wierden  
Bouwbedrijf BV  
 Postbus 4  
 6200 AG Gelfin  
 T. 073 - 63 40 400  
 W. www.vanwierden.nl