

1e VERDIEPING


RENNOOI OPTIES

01-30 Optie zonnepanelen

BOUWKUNDIG RENNOOI

- ☐ schakelaar enkel
- ☐ schakelaar dubbel
- ☐ wisselschakelaar
- ☐ regeling mech. ventilatie
- ☐ plafondlichtpunt
- ☐ wandlichtpunt oppow
- ☐ wandlichtpunt
- ☐ rookmelder
- ☐ rookmelder oppow
- ☐ gaaswandcontactdoos enkel
- ☐ gaaswandcontactdoos dubbel oppow
- ☐ gaaswandcontactdoos dubbel volledig oppow
- ☐ schel
- ☐ deurbel
- ☐ aansluitpunt data/telefoon/televisie (bos)
- ☐ aansluitpunt kooktoestel (bos)
- ☐ aansluitpunt kooktoestel
- ☐ aansluitpunt boiler (bos)
- ☐ aansluitpunt thermostat
- ☐ aansluitpunt thermostat cv
- ☐ aansluitpunt elektrische radiator
- ☐ aansluitpunt oververm. f.v. zonnepanelen optoneel
- ☐ aansluitpunt warmtepomp
- ☐ aansluitpunt wasmachine
- ☐ aansluitpunt wasdroger
- ☐ aansluitpunt gebalanceerde ventilatie-eenheid
- ☐ aansluitpunt keukenaubeit - lichtpunt
- ☐ radiator
- ☐ vloerverwarming installatie
- ☐ opstelplaats wasmachine
- ☐ opstelplaats wasdroger
- ☐ opstelplaats kookkast
- ☐ opstelplaats gebalanceerde ventilatie-eenheid
- ☐ opstelplaats warmtepomp - boilervat
- ☐ opstelplaats warmtepomp
- ☐ opstelplaats boilervat
- ☐ opstelplaats oververm. f.v. zonnepanelen, optoneel

De voor uw woning van toepassing zijnde symbolen zijn opgenomen in de plattegronden.

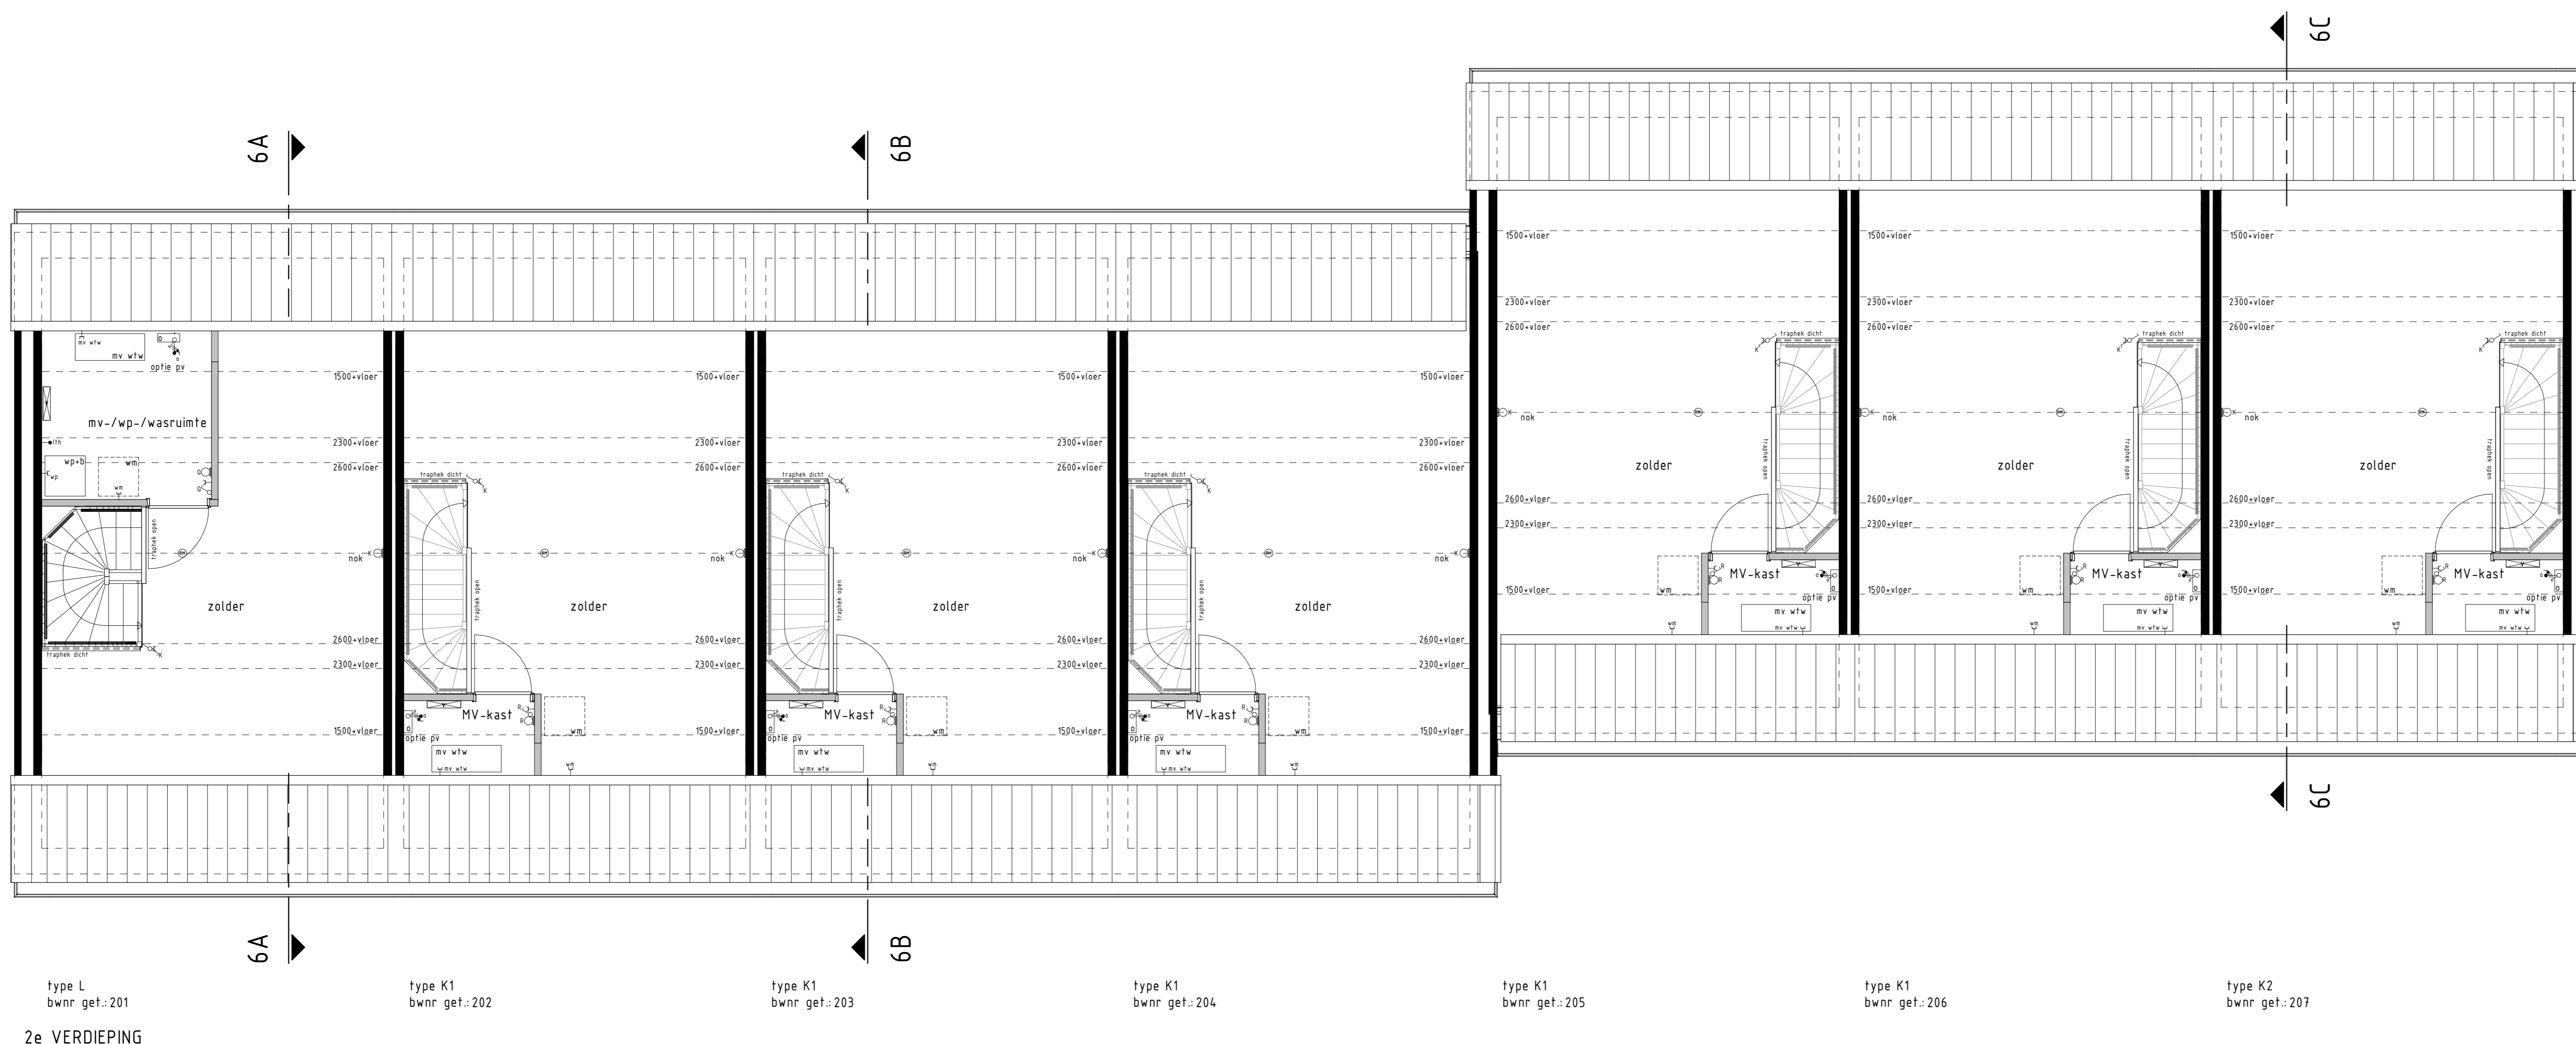

2e VERDIEPING

1e en 2e verdieping.

woningtype:
Type K1, K2 en L.



PROJECT : 59 WONINGEN TE NUENEN, PLAN PARK LUISTRUUK FASE 4

BOUWNR : 201 t/m 207

SCHAAL : zie tekening

DATUM : 15-05-2020

TEKENINGNR : VK-103



Van Wierooij Bouwbedrijf BV
Postbus 4
6200 NG Giften
T 073 - 63 40 400
W www.vanwierooij.nl