



type K2 bwnr get.:306 type K1 bwnr get.:307 type K1 bwnr get.:308 type O bwnr get.:309 type K1 bwnr get.:310 type K1 bwnr get.:311 type K2 bwnr get.:312

VOORGEVEL

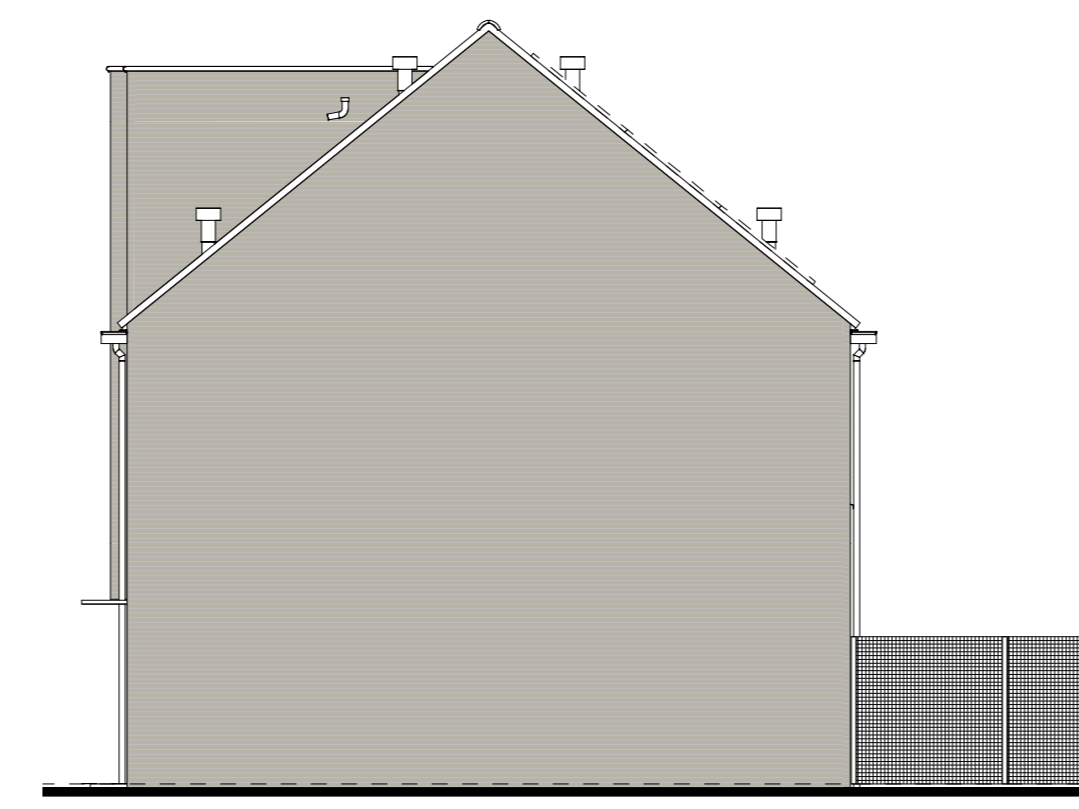


type K2 bwnr get.:312

RECHTERGEVEL

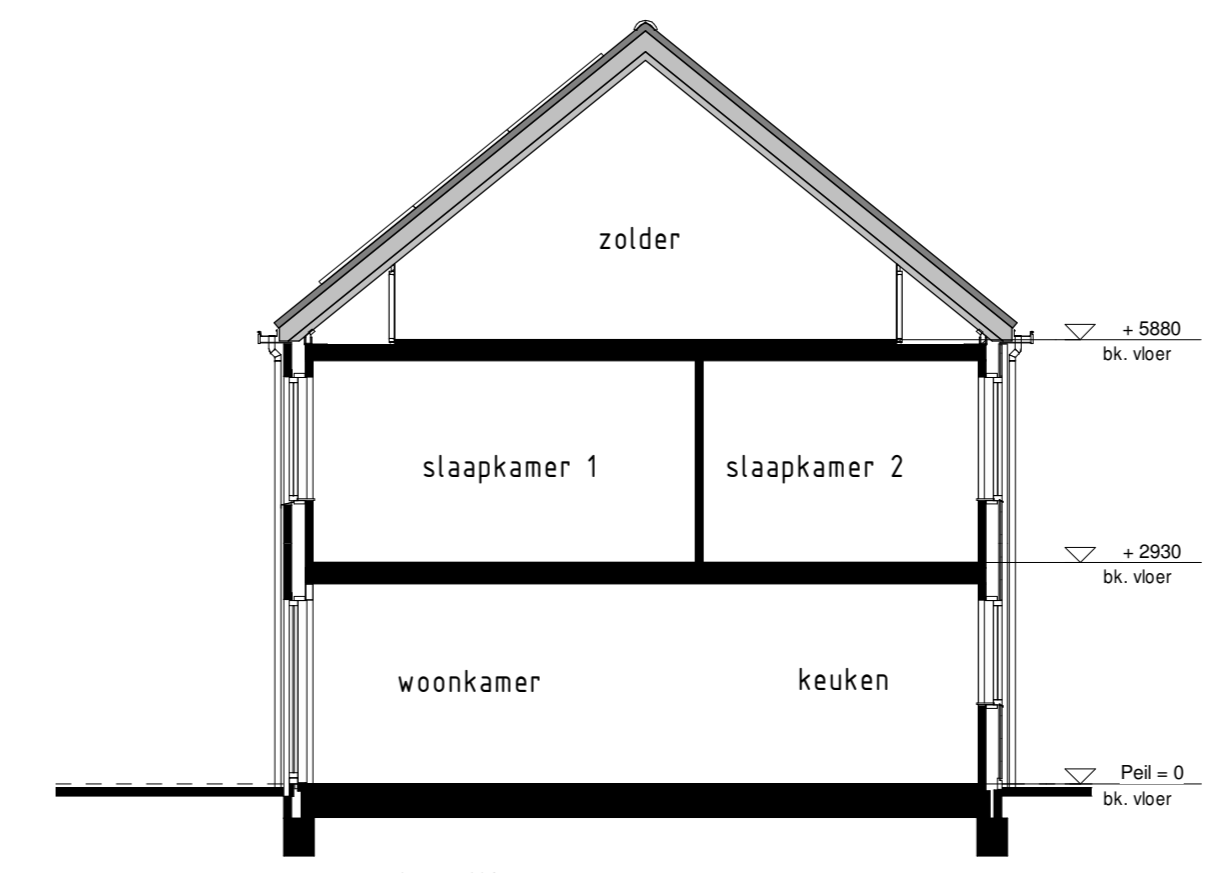


type K2 bwnr get.:306
bwnr gesp.:312

DOORSNEDE 13A - 13A

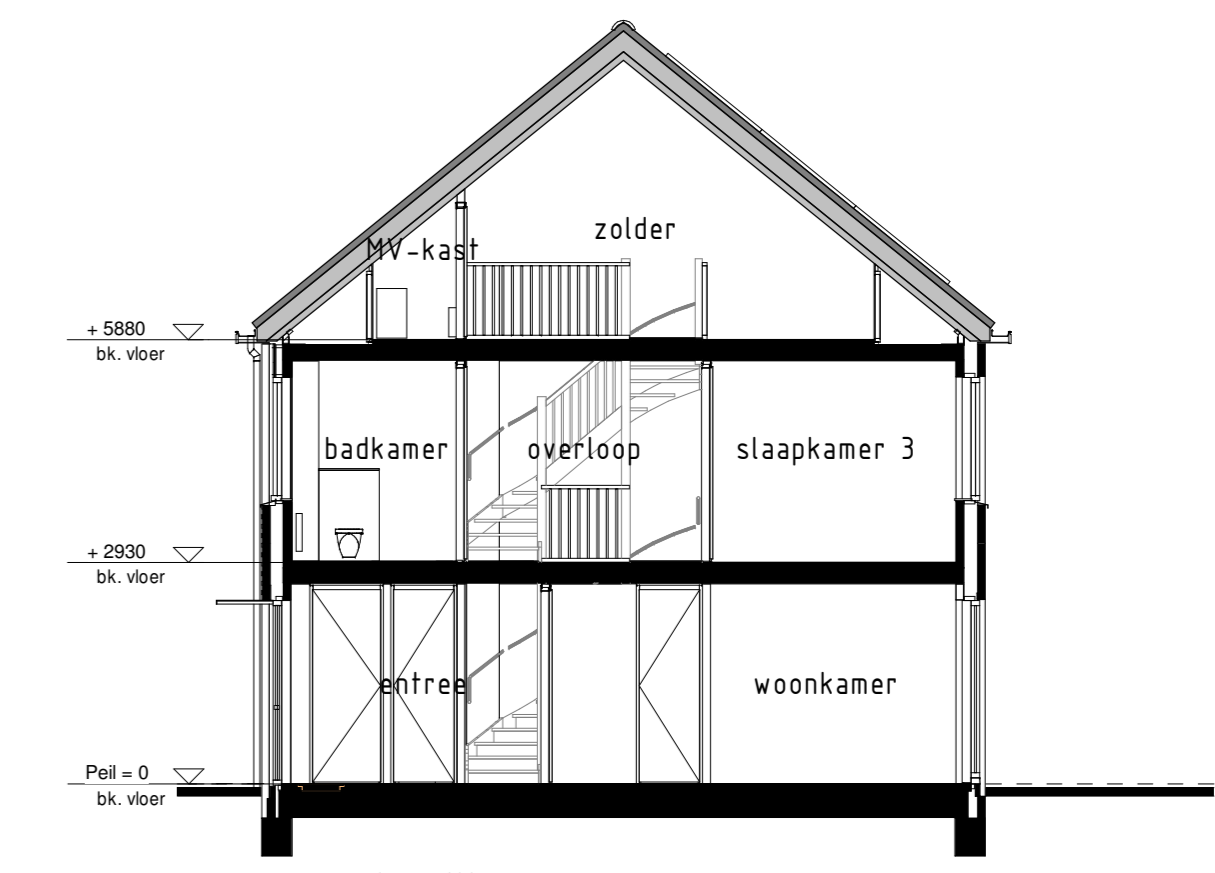


type K1 bwnr get.:307, 308
bwnr gesp.:310, 311

DOORSNEDE 13B - 13B

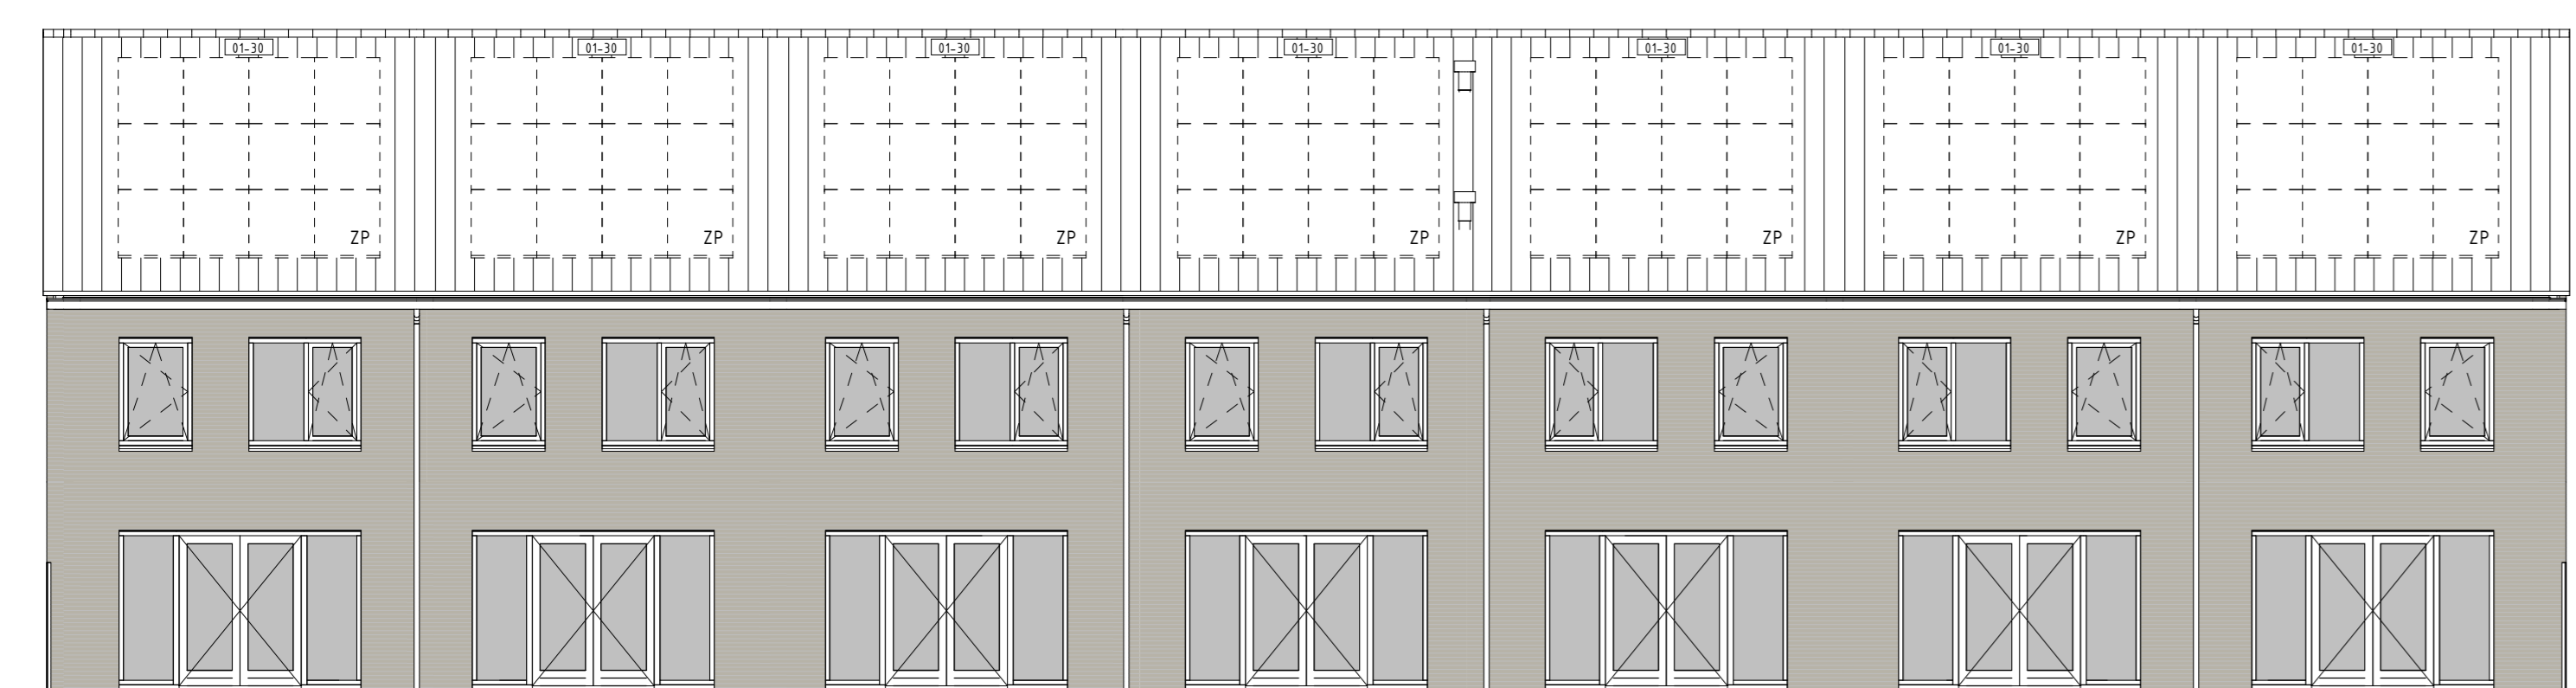


type K2 bwnr get.:312 type K1 bwnr get.:311 type K1 bwnr get.:310 type O bwnr get.:309 type K1 bwnr get.:308 type K1 bwnr get.:307 type K2 bwnr get.:306

ACHTERGEVEL

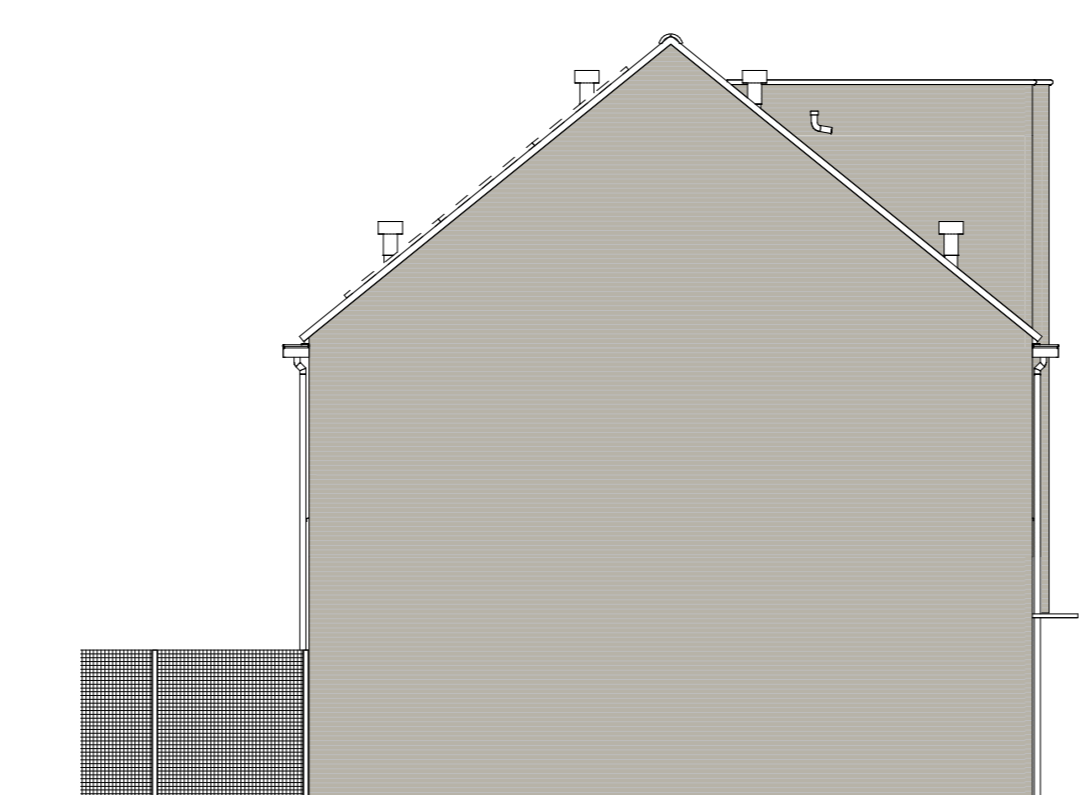

type K2 bwnr get.:306

LINKERGEVEL

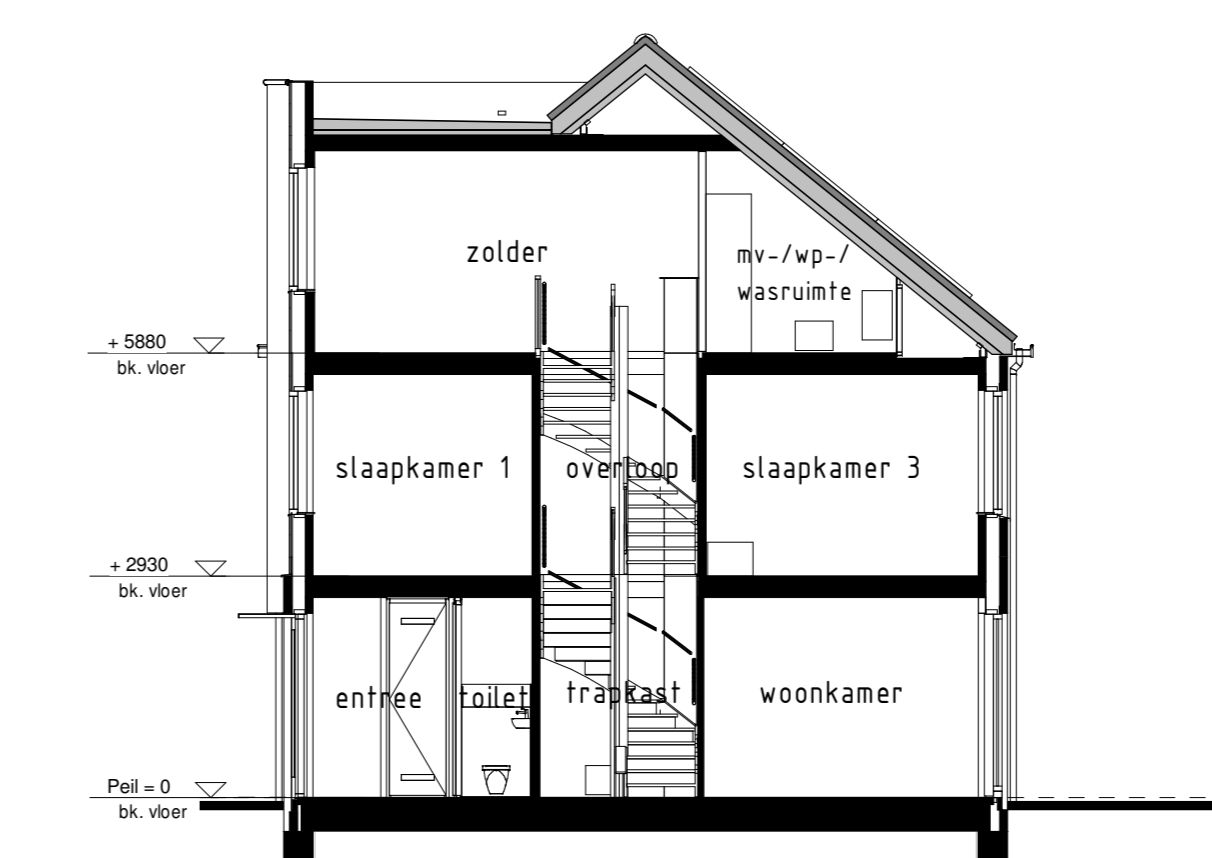

type O bwnr get.:309

DOORSNEDE 13C - 13C


RENOVOOI OPTIES

01-30 Optie zonnepanelen

BOUWKUNDIG RENNOVOOI

- ☐ schakelaar enkel
- ☐ schakelaar dubbel
- ☐ wisselschakelaar
- ☐ regeling mech. ventilatie
- ☐ plafondlichtpunt
- ☐ plafondlichtpunt opbouw
- ☐ wandlichtpunt
- ☐ rookmelder
- ☐ rookmelder opbouw
- ☐ geaard wandcontactdoos enkel
- ☐ geaard wandcontactdoos dubbel opbouw
- ☐ geaard wandcontactdoos dubbel volledig opbouw
- ☐ schel
- ☐ deurbel
- ☐ aansluitpunt data/telefoon/federische bus
- ☐ aansluitpunt kooktoestel (boos)
- ☐ aansluitpunt kooktoestel (los)
- ☐ aansluitpunt kooktoestel
- ☐ aansluitpunt boiler (boos)
- ☐ aansluitpunt thermostat
- ☐ aansluitpunt thermostat rx
- ☐ aansluitpunt elektrische radiator
- ☐ aansluitpunt onvormer f.v.v. zonnepanelen optoneel
- ☐ aansluitpunt warmtepomp
- ☐ aansluitpunt wasmachine
- ☐ aansluitpunt wasdroger
- ☐ aansluitpunt gebalanceerde ventilatie-eenheid
- ☐ aansluitpunt keukenaubeit - lichtpunt
- ☐ radiator
- ☐ vloerverwarming installatie
- ☐ opstelplaats wasmachine
- ☐ opstelplaats wasdroger
- ☐ opstelplaats koelkast
- ☐ opstelplaats gebalanceerde ventilatie-eenheid
- ☐ opstelplaats warmtepomp - boilervat
- ☐ opstelplaats warmtepomp
- ☐ opstelplaats boilervat
- ☐ opstelplaats onvormer f.v.v. zonnepanelen, optoneel

De voor uw woning van toepassing zijnde symbolen zijn opgenomen in de plattegronden.

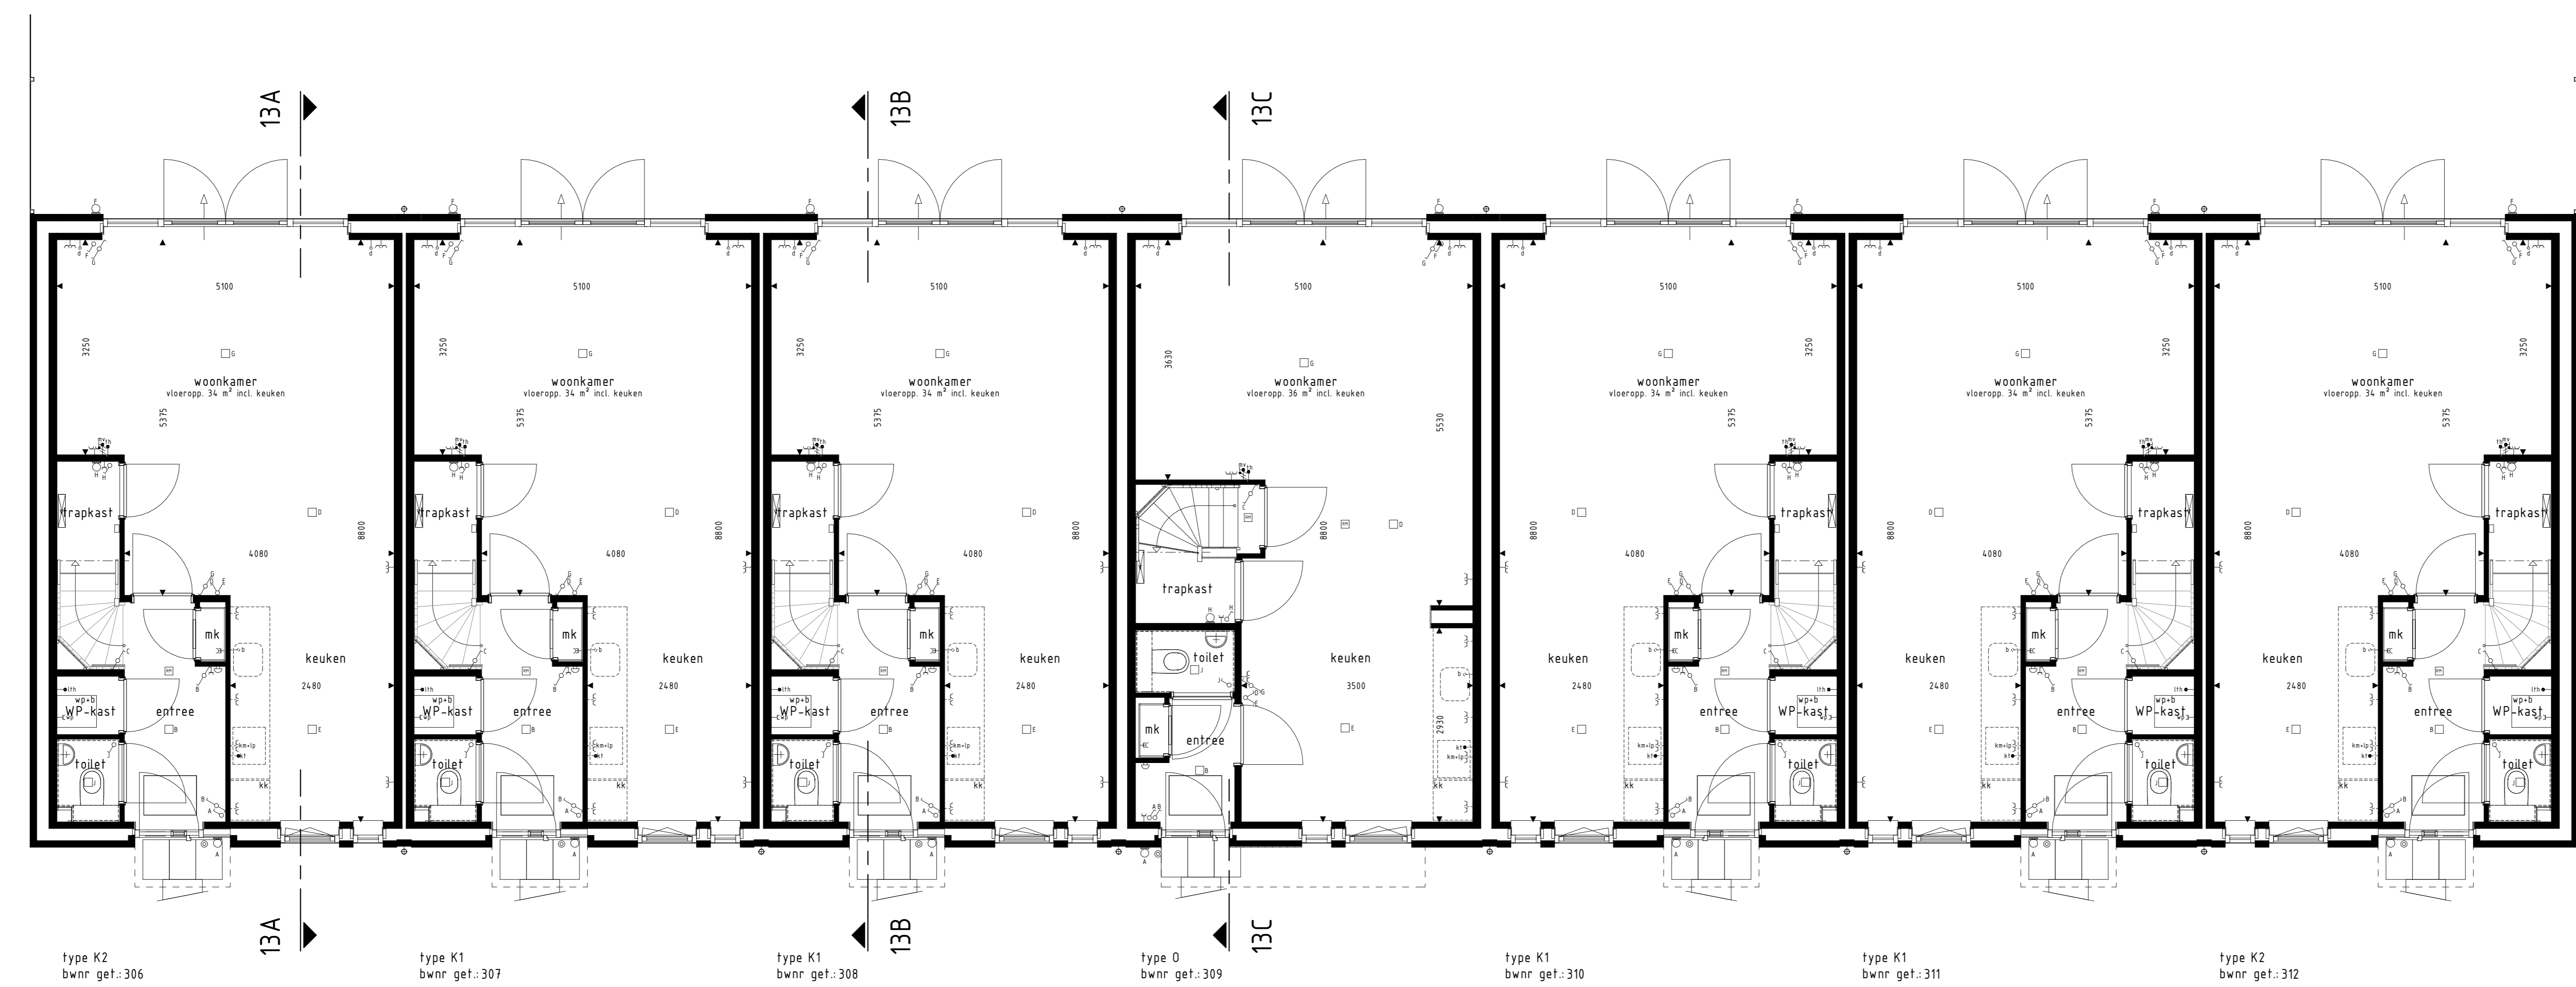

type K2 bwnr get.:306 type K1 bwnr get.:307 type K1 bwnr get.:308 type O bwnr get.:309 type K1 bwnr get.:310 type K1 bwnr get.:311 type K2 bwnr get.:312

BEGANE GROND

Gevelaanzichten, begane grond en doorsnede.

woningtype: Type K1, K2 en O.

PROJECT : 59 WONINGEN TE NUENEN, PLAN PARK LUISTRUUK FASE 4

BOUWNR : 308 t/m 312

SCHAAL : zie tekening

DATUM : 15-05-2020

TEKENINGNR : VK-112

Van Wierdonk Bouwbedrijf BV
Postbus 4
6200 KG Gelfin
T. 073 - 63 40 400
W. www.vanwierdonk.nl