


**RENOVOOI OPTIES**

01-30 Optie zonnepanelen

**BOUWKUNDIG RENVOOI**

- ☐ schakelaar enkel
- ☐ schakelaar dubbel
- ☐ wisselschakelaar
- ☐ regeling mech. ventilatie
- ☐ plafondlichtpunt
- ☐ wandlichtpunt oppouw
- ☐ wandlichtpunt
- ☐ rookmelder
- ☐ rookmelder oppouw
- ☐ gaaswandencontactloos enkel
- ☐ gaaswandencontactloos dubbel oppouw
- ☐ gaaswandencontactloos dubbel volledig oppouw
- ☐ schel
- ☐ deurbel
- ☐ aansluitpunt data/telefonie/televisie (Dost)
- ☐ aansluitpunt kooktoestel (loos)
- ☐ aansluitpunt kooktoestel (vast)
- ☐ aansluitpunt boiler (loos)
- ☐ aansluitpunt thermostat
- ☐ aansluitpunt thermostat cv
- ☐ aansluitpunt elektrische radiator
- ☐ aansluitpunt overname t.b.v. zonnepanelen optoneel
- ☐ aansluitpunt warmtepomp
- ☐ aansluitpunt wasmachine
- ☐ aansluitpunt wasdroger
- ☐ aansluitpunt gebalanceerde ventilatie-eenheid
- ☐ aansluitpunt keukenaafzuig - lichtpunt
- ☐ radiator
- ☐ vloerverwarming cv installatie
- ☐ opstelplaats wasmachine
- ☐ opstelplaats wasdroger
- ☐ opstelplaats koelkast
- ☐ opstelplaats gebalanceerde ventilatie-eenheid
- ☐ opstelplaats warmtepomp - boilervat
- ☐ opstelplaats warmtepomp
- ☐ opstelplaats boilervat
- ☐ opstelplaats overname t.b.v. zonnepanelen, optoneel

De voor uw woning van toepassing zijnde symbolen zijn opgenomen in de plattegronden.

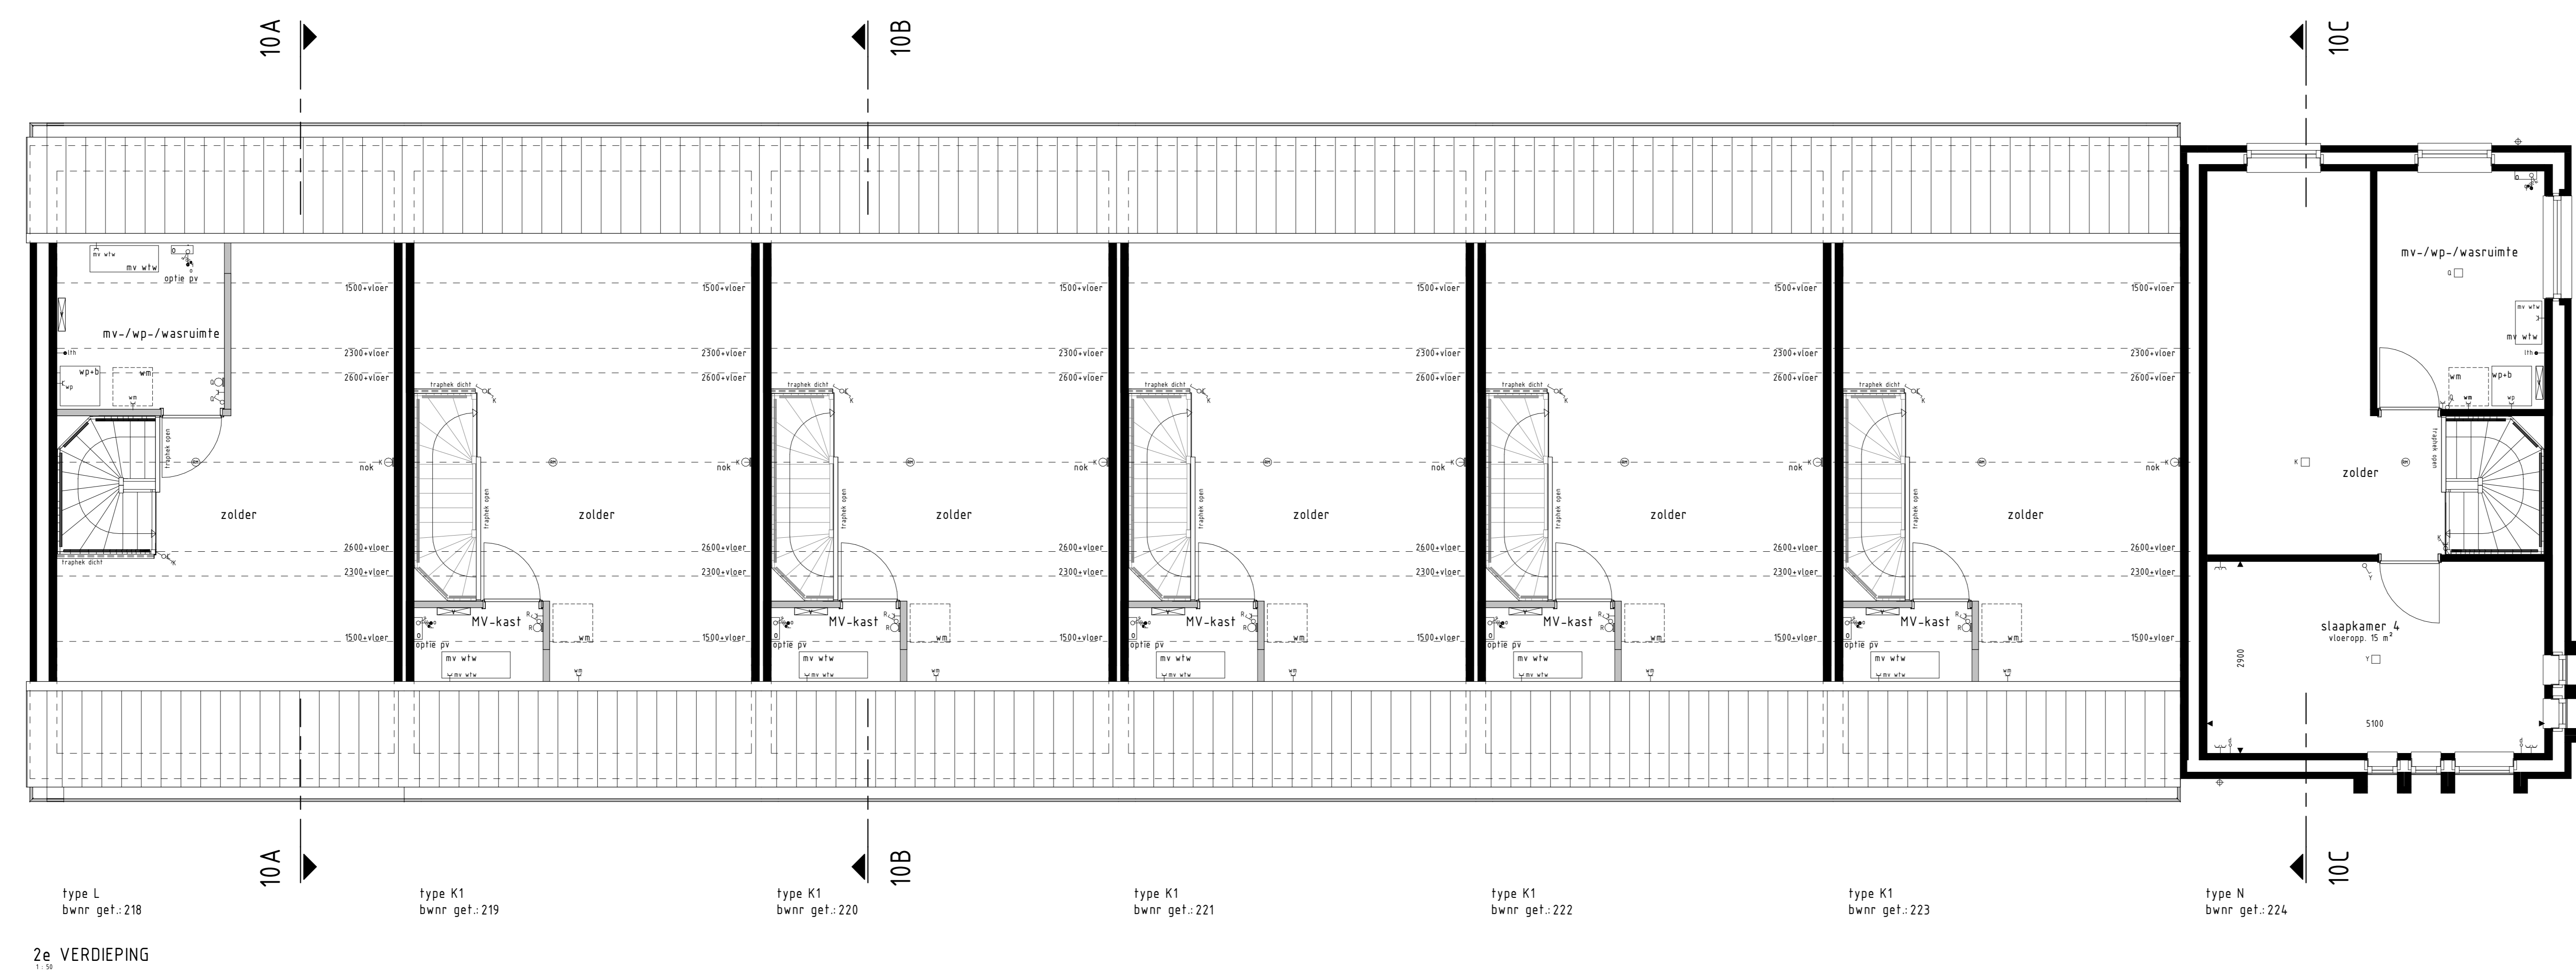

**1e en 2e verdieping.**

**woningtype:**  
**Type K1, L en N.**



**PROJECT** : 59 WONINGEN TE NUENEN, PLAN PARK LUISTRUUK FASE 4

**BOUWNR** : 218 t/m 224

**SCHAAL** : zie tekening

**DATUM** : 15-05-2020

**TEKENINGNR** : VK-108



**Van Wierden Bouwbedrijf BV**  
Postbus 4  
6200 PG Giften  
T. 073 - 63 40 400  
W. www.vanwierden.nl